


# STAVBA: „Polyfunkční objekt Brno Veverí Vodovodní přípojka - řízený protlak

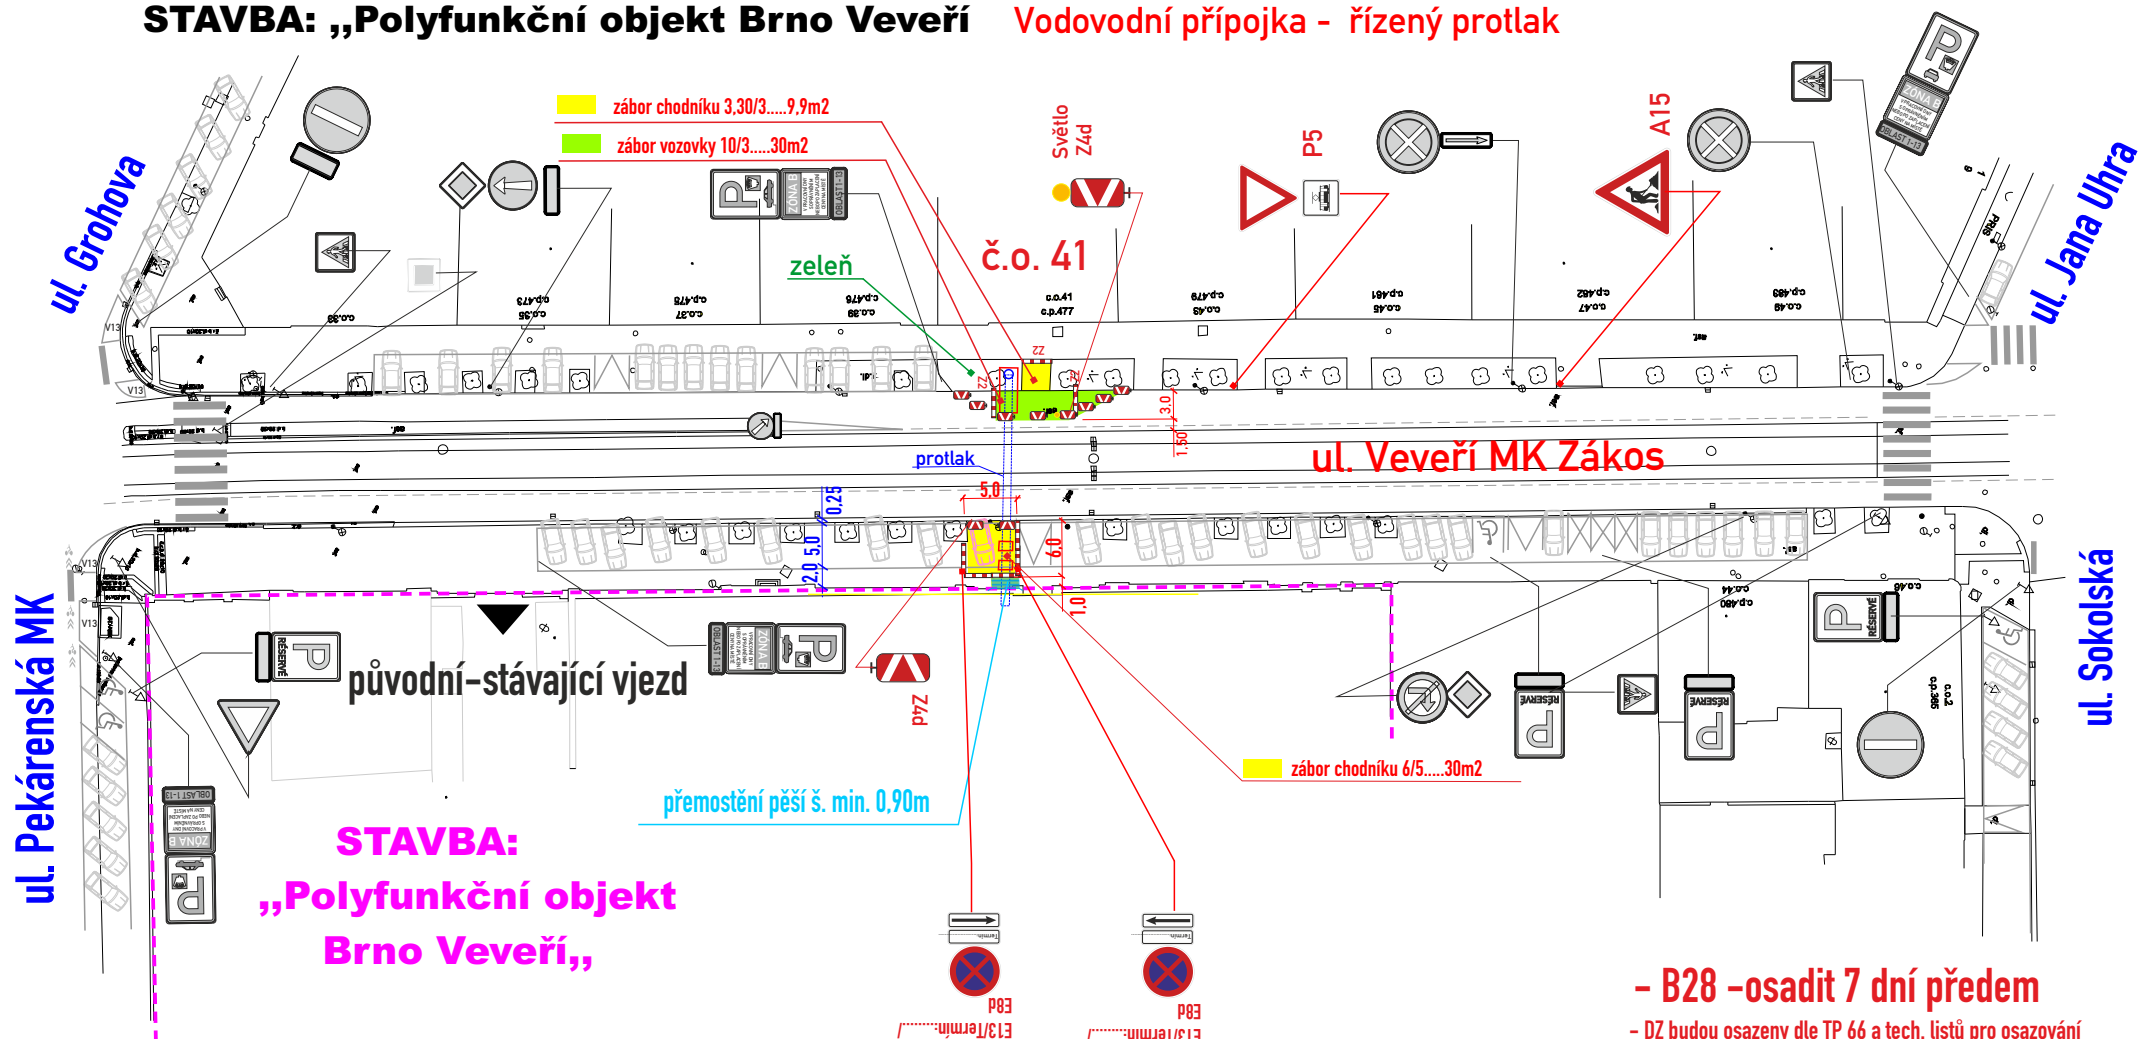

**- B28 -osadit 7 dní předem**

- DZ budou osazeny dle TP 66 a tech. listů pro osazování přenosného DZ, přechodného VDZ dle TP 133,66

|                                                                                  |  |   |
|----------------------------------------------------------------------------------|--|---|
| VYPRACOVAL : Končelík Jiří ml.                                                   |  |   |
| KONTROLOVAL : Ing. Končelík Jiří                                                 |  |   |
| obsah schématu :                                                                 |  | kontakt :   |
| <b>PŘECHODNÉ DOPRAVNÍ ZNAČENÍ</b><br>Částečná uzavírka, záběr p. ploch, chodníků |  | SIGNEX, spol. s r.o., Holzova, 138, 627 00 Brno<br>Tel.: 545 226 021-4, mistr: tel.: 602 58 23 25<br>Služba mimo pracovní dobu: tel.: 602 571 312<br>email: signex@signex.cz |
| místo akce/název :                                                               |  | číslo objednávky / datum :   |
| <b>STAVBA: „Polyfunkční objekt Brno Veverí,,</b><br><b>Vodovodní přípojka</b>    |  | <b>CR 2626/23.9.26</b>   |
| číslo schématu :                                                                 |  | 1   |

c.j. MMB/0540900/2026/TOMS