


UL. U POŠTY- MK

OPS 9-01 DUNAJSKÁ, FÁZE B


Pozn.: Výkresová dokumentace řeší pouze instalaci vyhrazených parkovacích stání pro konkrétní osoby a firmy, které podléhají rozhodnutí o ZUK.

Veškeré ostatní dopravní značení bylo vyřešeno v rámci výkresové dokumentace fáze A pro tuto oblast a v tomto výkrese je zobrazeno jako stávající stav. Všechno instalované dopravní značení musí být zrealizováno v souladu s TP 65 a TP 133.

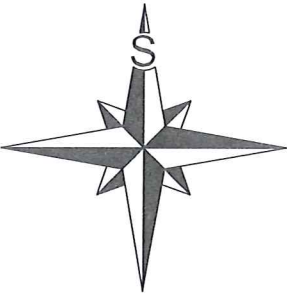

1

Vzorový vzhled vyplnění úsekových dodatkových tabulek E 13 s označením příslušných režimů a doby platnosti. Vzhled samotného dopravního značení se řídí metodickými listy pro řešení dopravních situací ve městě Brně č. 16, 17, 18.

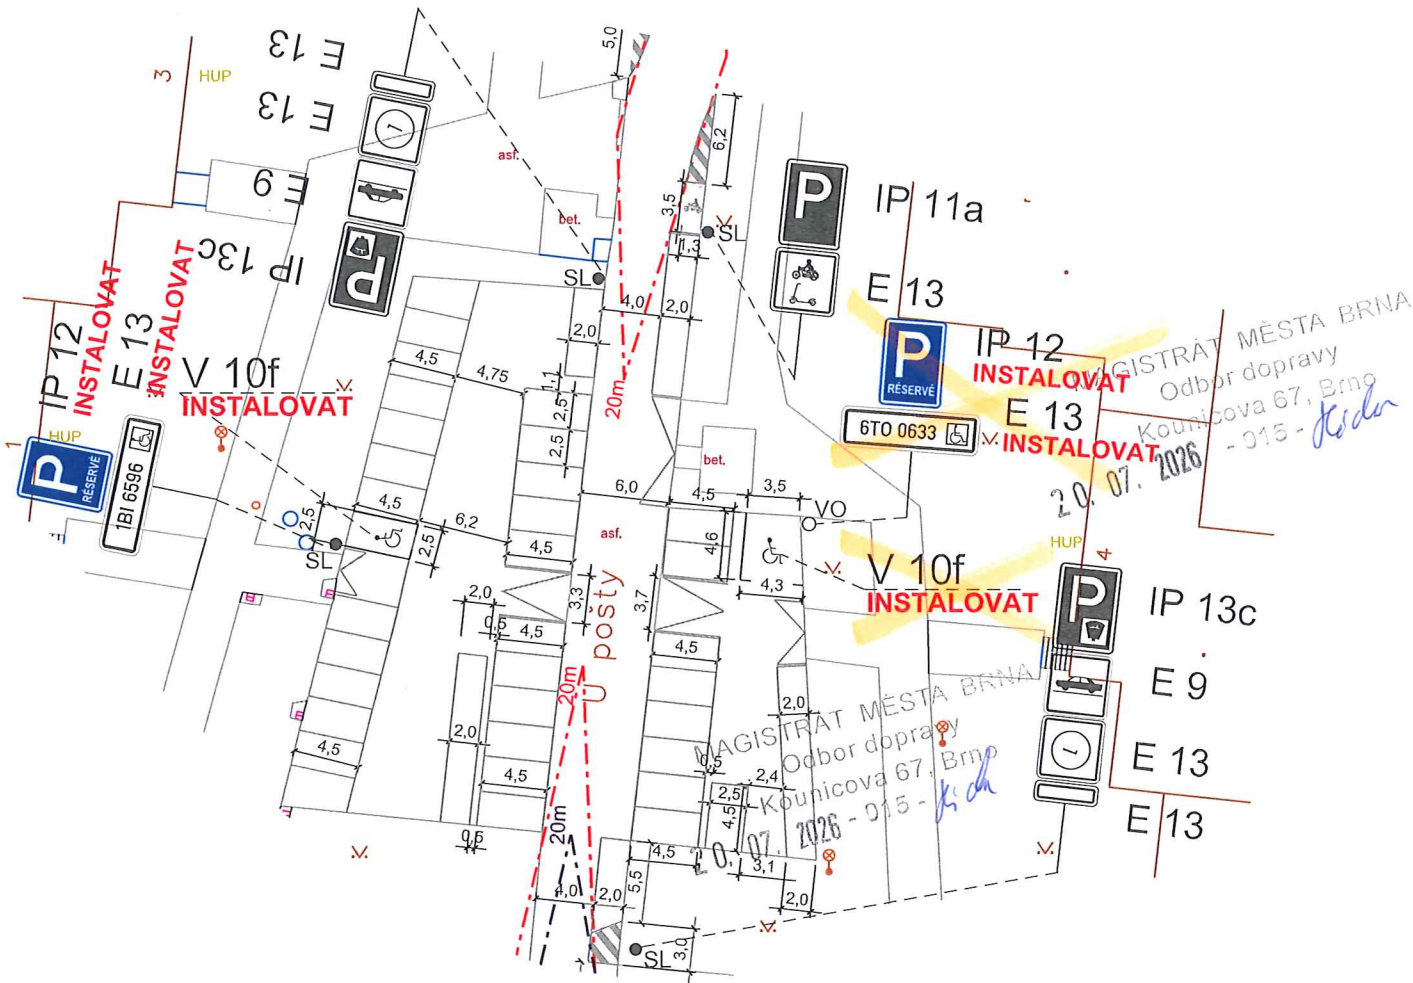

08.06.2026



LEGENDA:

- B 1 / - V 1a - DOPRAVNÍ ZNAČENÍ STÁVAJÍCÍ
- B 1 Instalovat / - V 1a Instalovat DOPRAVNÍ ZNAČENÍ NAVRHOVANÉ
- B 1 Odstranit / - V 1a Odstranit DOPRAVNÍ ZNAČENÍ RUŠENÉ

0375546/2026
MAGISTRÁT MĚSTA BRNA
Odbor dopravy
Kounicova 67, Brno
- 015 - Kiden
Digitálně podepsal
Ing. Jaroslava Hédlová
17.07.2026
10:02

VEDOUCÍ ÚDI	GENER. PROJEKTANT	VYPRACOVAL	KONTOLOVAL	 Brněnské komunikace ÚTVAR DOPRAVNÍHO INŽENÝRSTVÍ	
ING. M. PERNICA	BC. P. SEDLÁK	BC. P. SEDLÁK	ING. J. NEŠPOR		
OBJEDNATEL DOKUMENTACE: STATUTÁRNÍ MĚSTO BRNO				DATUM	ČERVEN 2026
NÁZEV AKCE:				FORMÁT	A3
OPS 9-01 DUNAJSKÁ, přechodné DZ fáze B				STUPEŇ	
U POŠTY - MK				MĚŘITKO	1:500
NÁZEV VÝKRESU:				Č. ZAKÁZKY	0395-2025
PŘECHODNÉ DOPRAVNÍ ZNAČENÍ, VPS				ČÍSLO PARÉ	ČÍSLO VÝKRESU 13.1