
stavba :
PALÁC GLACIS

Z2, nebo stavební oplocení

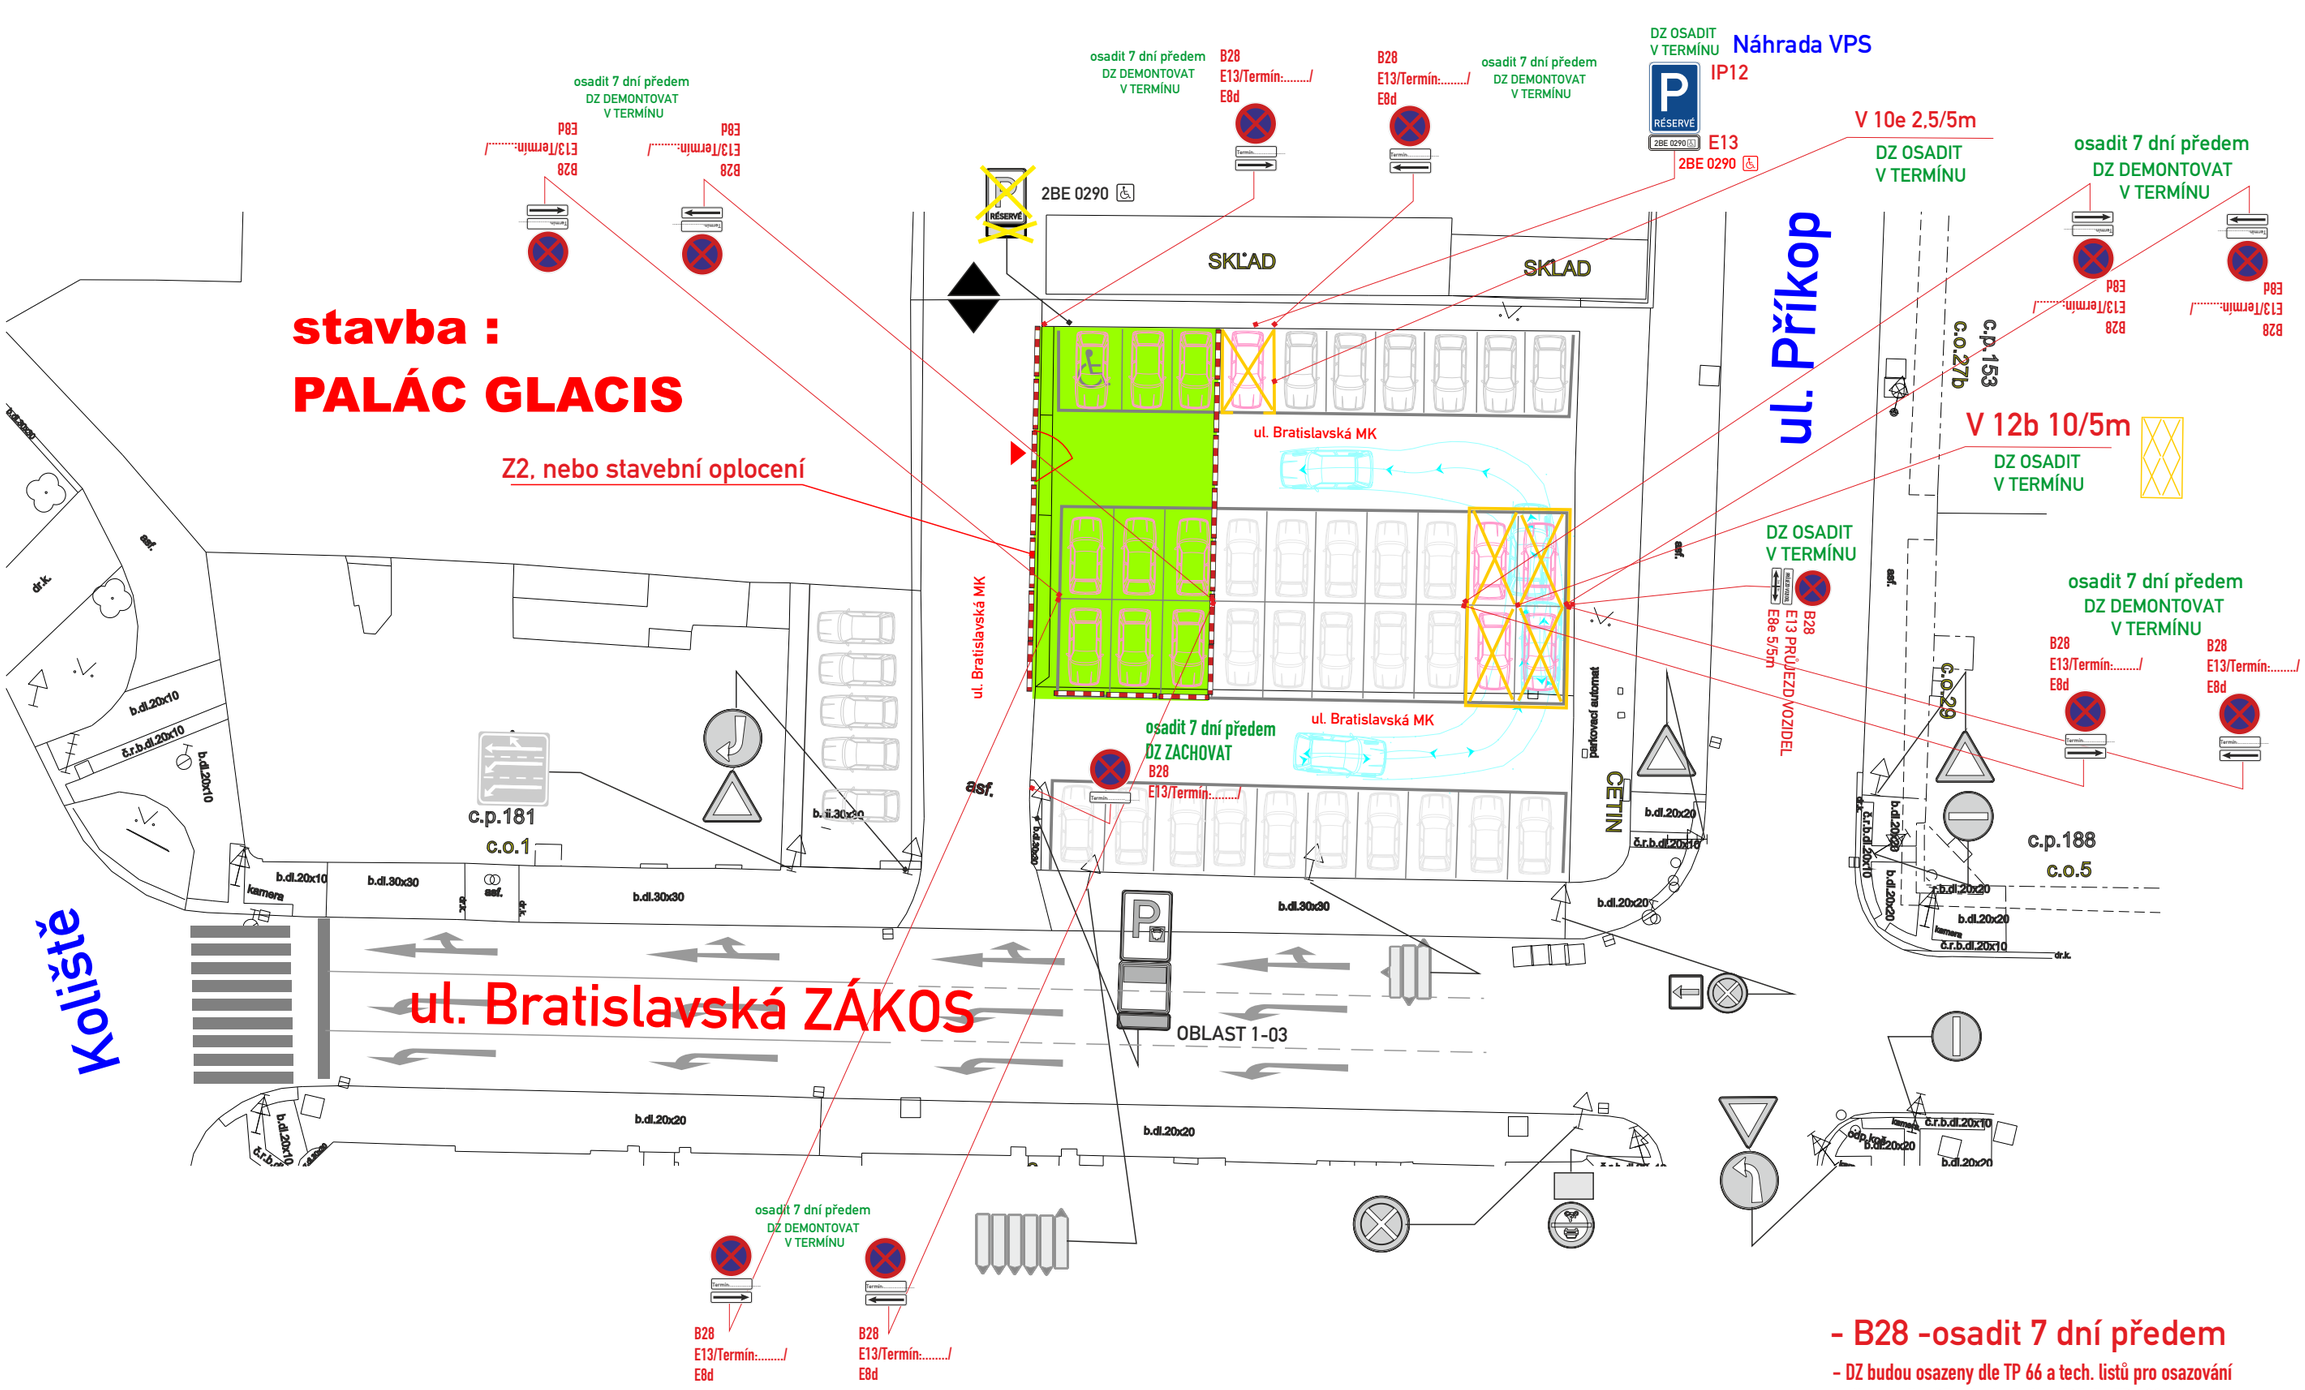

- B28 -osadit 7 dní předem
- DZ budou osazeny dle TP 66 a tech. listů pro osazování přenosného DZ, přechodného VDZ dle TP 133,66

MMB/0538529/2026
OD/MMB/0515709/2026/2

zábor p. ploch 19,0/9,0m.....171m2

zařízení stavby, kontejnery, stav. materiál, vozidla stavby aj..

Legenda značení ve schématu /barva popisu :
přenosné SDZ :
stávající SDZ :
stávající SDZ zakrýt / zrušit:

Legenda vozidel:
stávající parkování :
vozidla k vyklizení :

VYPRACOVAL : Končelík Jiří ml.	SIGNEX spol. s r.o.
KONTROLOVAL : Ing. Končelík Jiří	
obsah schématu : PŘECHODNÉ DOPRAVNÍ ZNAČENÍ Zábor parkovacích ploch	kontakt : SIGNEX, spol. s r.o., Holzova,138, 627 00 Brno Tel.: 545 226 021-4 , mistr: tel.: 602 58 23 25 Služba mimo pracovní dobu: tel.: 602 571 312 email: signex@signex.cz
místo akce/název : BRNO, ul. Bratislavská Zábor pro stavbu „PALÁC GLACIS	číslo objednávky / datum : 260690/10.9.26
	číslo schématu : 1