


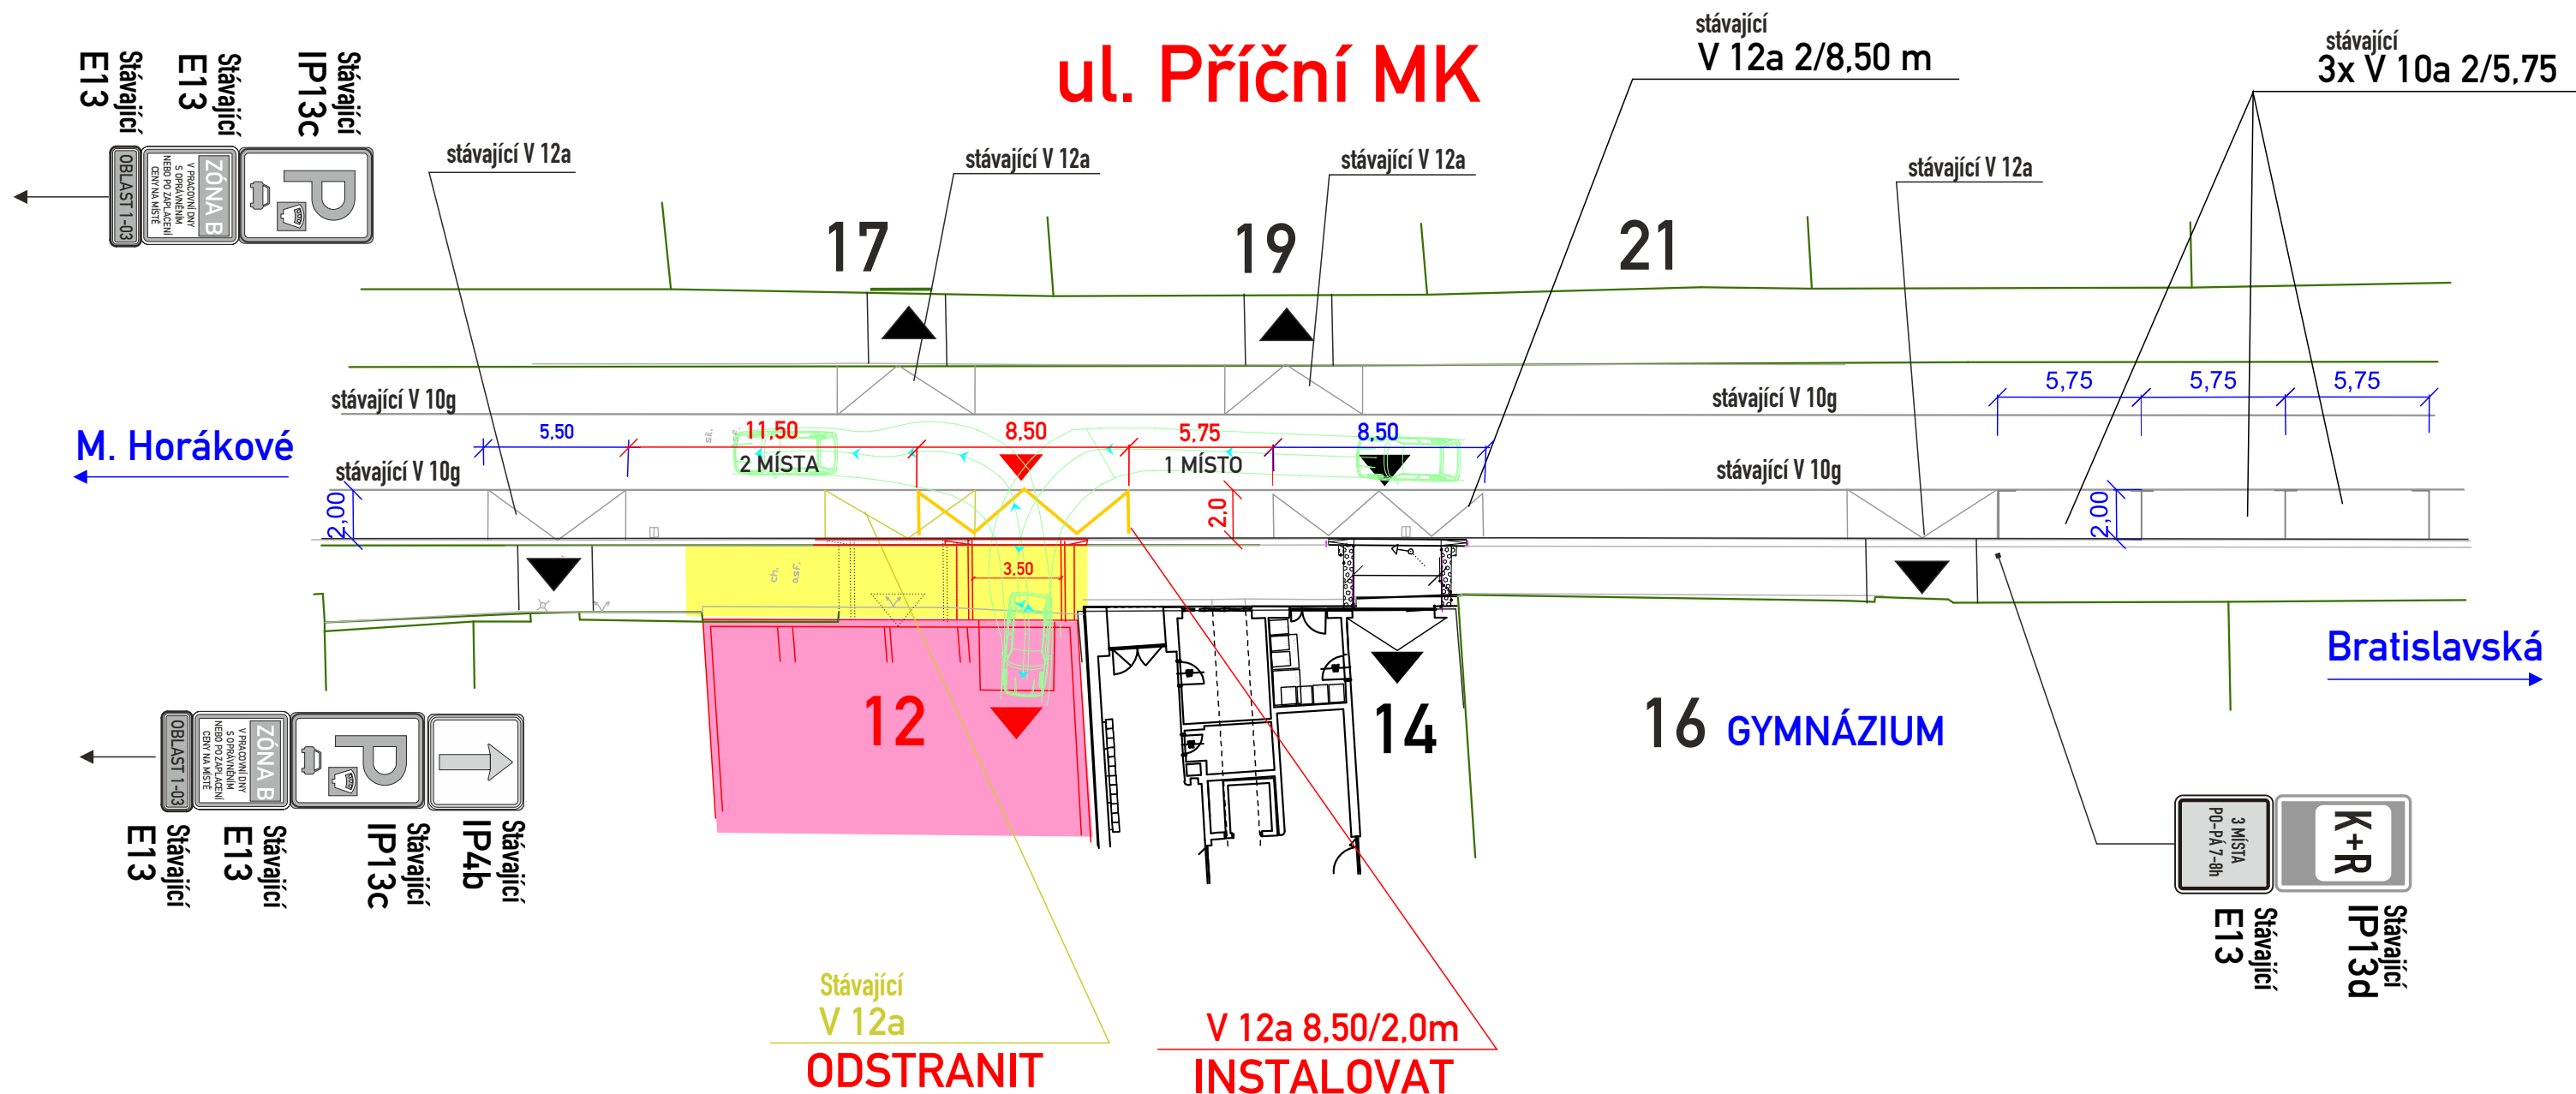

Legenda značení ve schématu /barva popisu :
 přenosné SDZ : 
 stávající SDZ : 
 stávající SDZ zakrýt / zrušit: 



- DZ budou osazeny dle TP 66 a tech. listů pro osazování přenosného DZ, přechodného VDZ dle TP 133,66



Dokument je podepsán elektronickým podpisem
 Podepisující: 79bd780c-18a3-4fa6-849f-fc
 Organizace:
 Sériové č. cert.: 13539180151299499492463784
 Vydavatel cert.: MS-Organization-Access
 Datum a čas: 09.10.2026 07:43:28
 Důvod:
 Místo:

POLICIE ČESKÉ REPUBLIKY
 Městské ředitelství policie Brno
 Dopravní inspektorát, pracoviště dopravního inženýrství

Odsouhlaseno dne: 21.09.2026
 Pod č. j.: KRPB-189864-2/ČJ-2026-0602DI
 v kontextu č. j.: KRPB-145686-1/ČJ-2021-0602DI

Dle § 77 z. č. 361/2000 Sb. Lucie Vrba Pohlidalová Digitálně podepsal Lucie Vrba Pohlidalová
 § --- z. č. 13/1997 Sb.

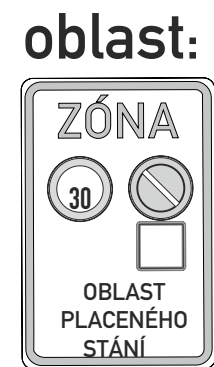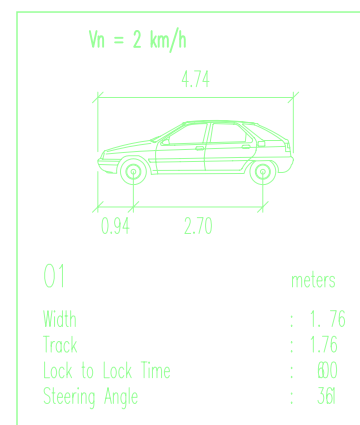

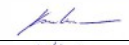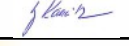VYPRACOVAL : Končelík Jiří ml.		
KONTROLOVAL : Ing. Končelík Jiří		
obsah schématu : PŘECHODNÉ DOPRAVNÍ ZNAČENÍ VDZ - V 12a		kontakt : SIGNEX, spol. s r.o., Holzova 138, 627 00 Brno Tel.: 545 226 021-4, mistr: tel.: 602 58 23 25 Služba mimo pracovní dobu: tel.: 602 571 312 email: signex@signex.cz
místo akce/název : BRNO, ul. Příčná „BD Příčná 12,,		číslo objednávky / datum : 260539/2/7.9.26
		číslo schématu : 1