
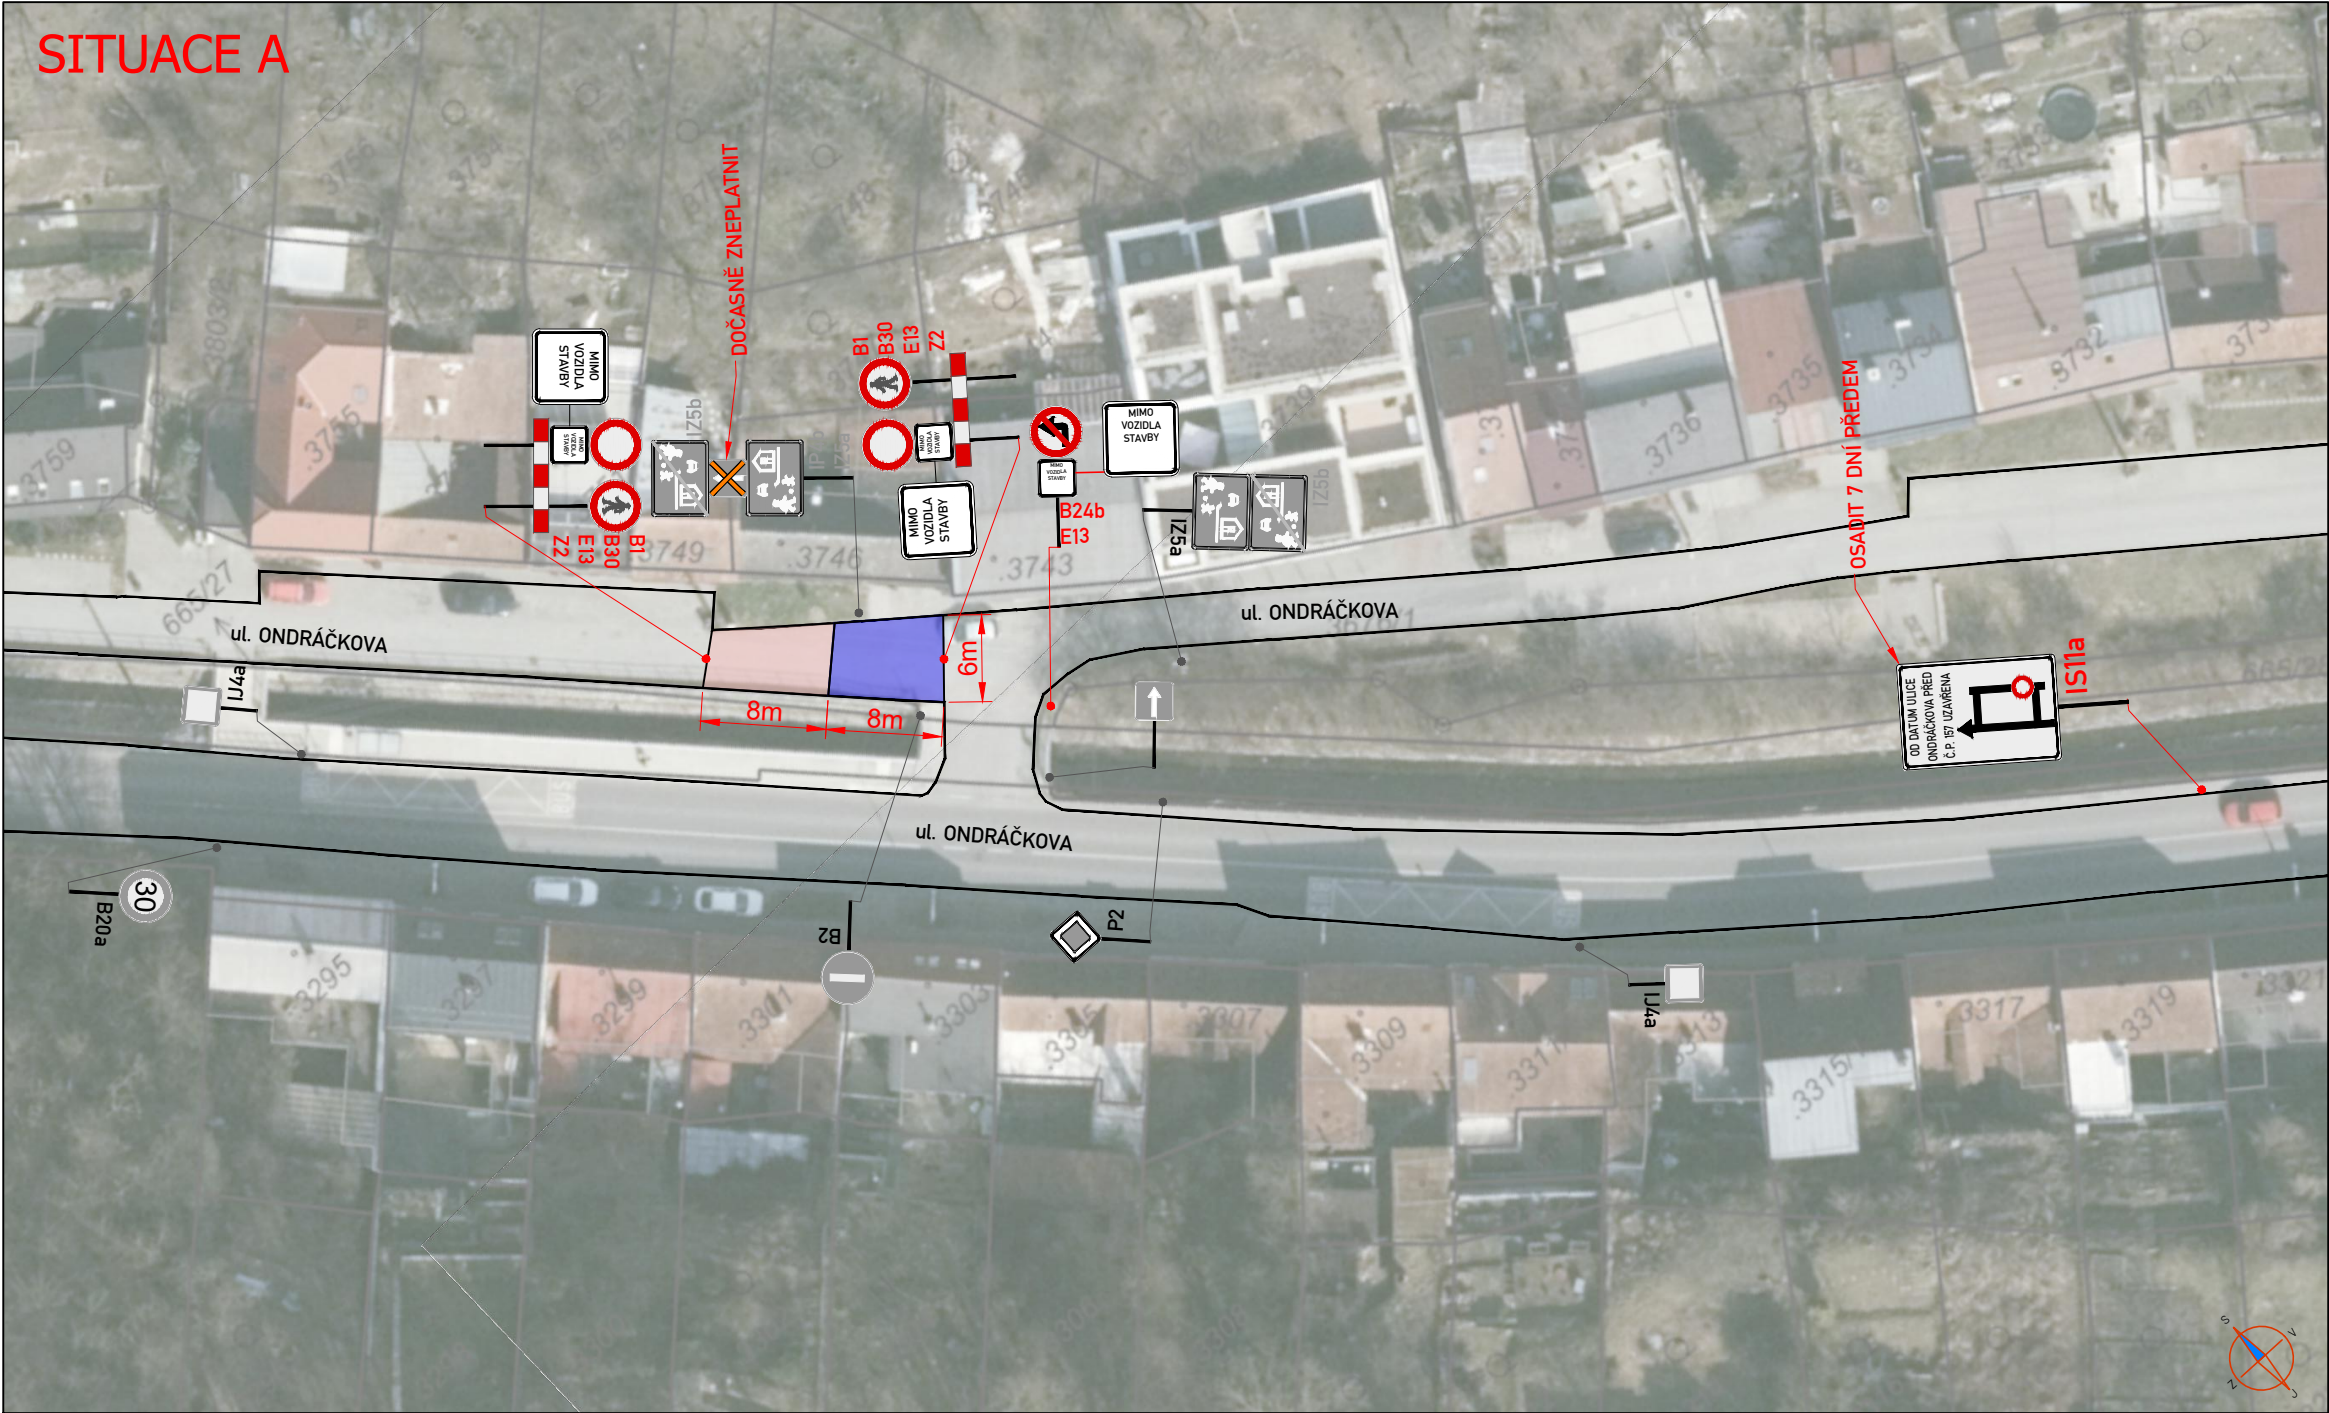


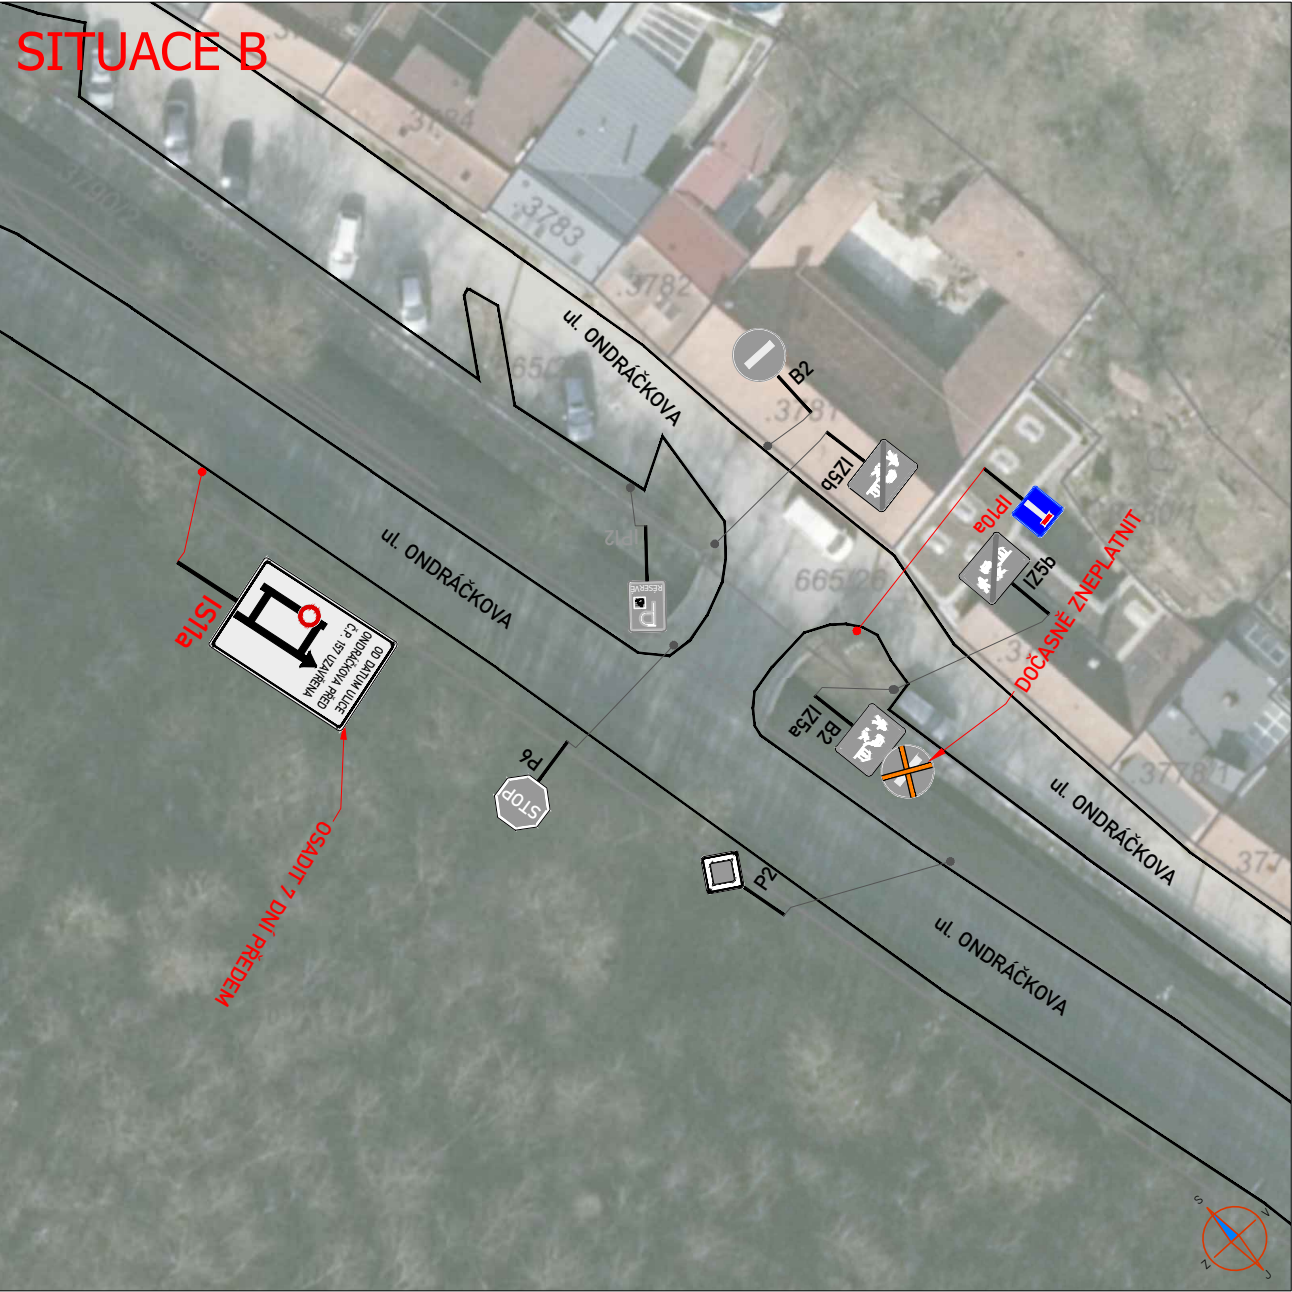


LEGENDA:

	IP4	PROVIZORNÍ SVISLÉ DZ		PRACOVNÍ MÍSTO - ZÁBOR VOZOVKY
	IP4	STÁVAJÍCÍ ÚPRAVA SVISLÉHO DOPRAVNÍHO ZNAČENÍ		PRACOVNÍ MÍSTO - ZAŘÍZENÍ PRACOVNÍSTĚ
	IP4	ZRUŠENÉ SVISLÉ DOPRAVNÍ ZNAČENÍ		

POZNÁMKA:

- Umístění dopravního značení dle TP č.65 (Zásady pro dopravní značení na pozemních komunikacích) a TP 66 - (Zásady pro označování pracovních míst na pozemních komunikacích)
- Vodorovné dopravní značení bude realizováno dle TP 133
- **Stavba umožní bezpečný přístup k nemovitostem a zajistí oplocení staveníště**

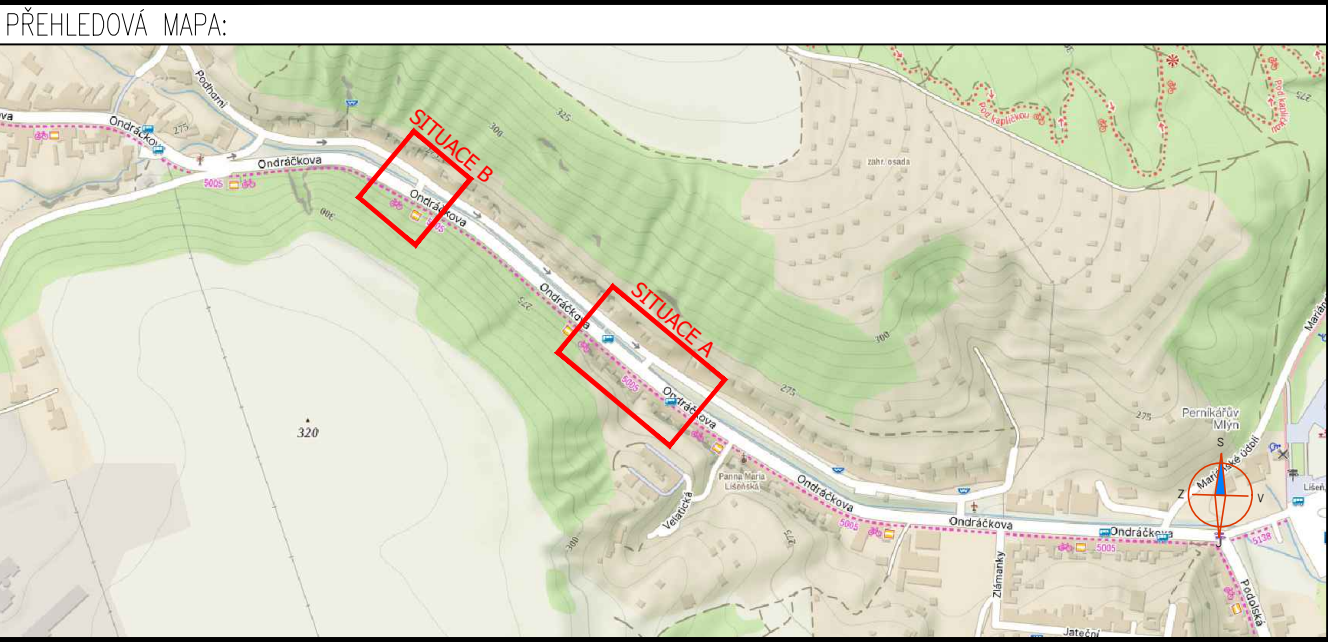

POTVRZENÍ SOUHLASU S PROJEKTOVOU DOKUMENTACÍ DOPRAVNÍHO ZNAČENÍ, SE ZUK A UZAVÍRKOU:	

Č. J.: MMB/0547290/2026/MAI
SP. ZN.: 5400/OD/MMB/0535943/2026/2

ZNAKOM s.r.o. – Olomoucká 1177/178, Slatina, 627 00 Brno, TEL. 602 332 710, ZNAKOM@ZNAKOM.CZ			
Vypracoval: Jan Rod	Zodpovědný projektant: Michaela Strakošová	Ředitel/Technická kontrola: Petr Bednář	
podpis:	podpis: 	podpis: 	
ZNAKOM s.r.o., Olomoucká 1177/178, 62700 Brno			

Místo:	MČ BRNO – LIŠEŇ (KÚ. LIŠEŇ)	Číslo zak.:	27Z10173
Komunikace:	MÍSTNÍ KOMUNIKACE (ONDRÁČKOVA)	Formát:	297x700
Staničení úseku:	BEZ STANIČENÍ	Datum:	07.09.2026
Akce:	Brno, Ondráčkova 155 - oprava kaverny	Číslo přílohy: 1	
Obsah:	PŘECHODNÁ ÚPRAVA DOPRAVNÍHO ZNAČENÍ		