
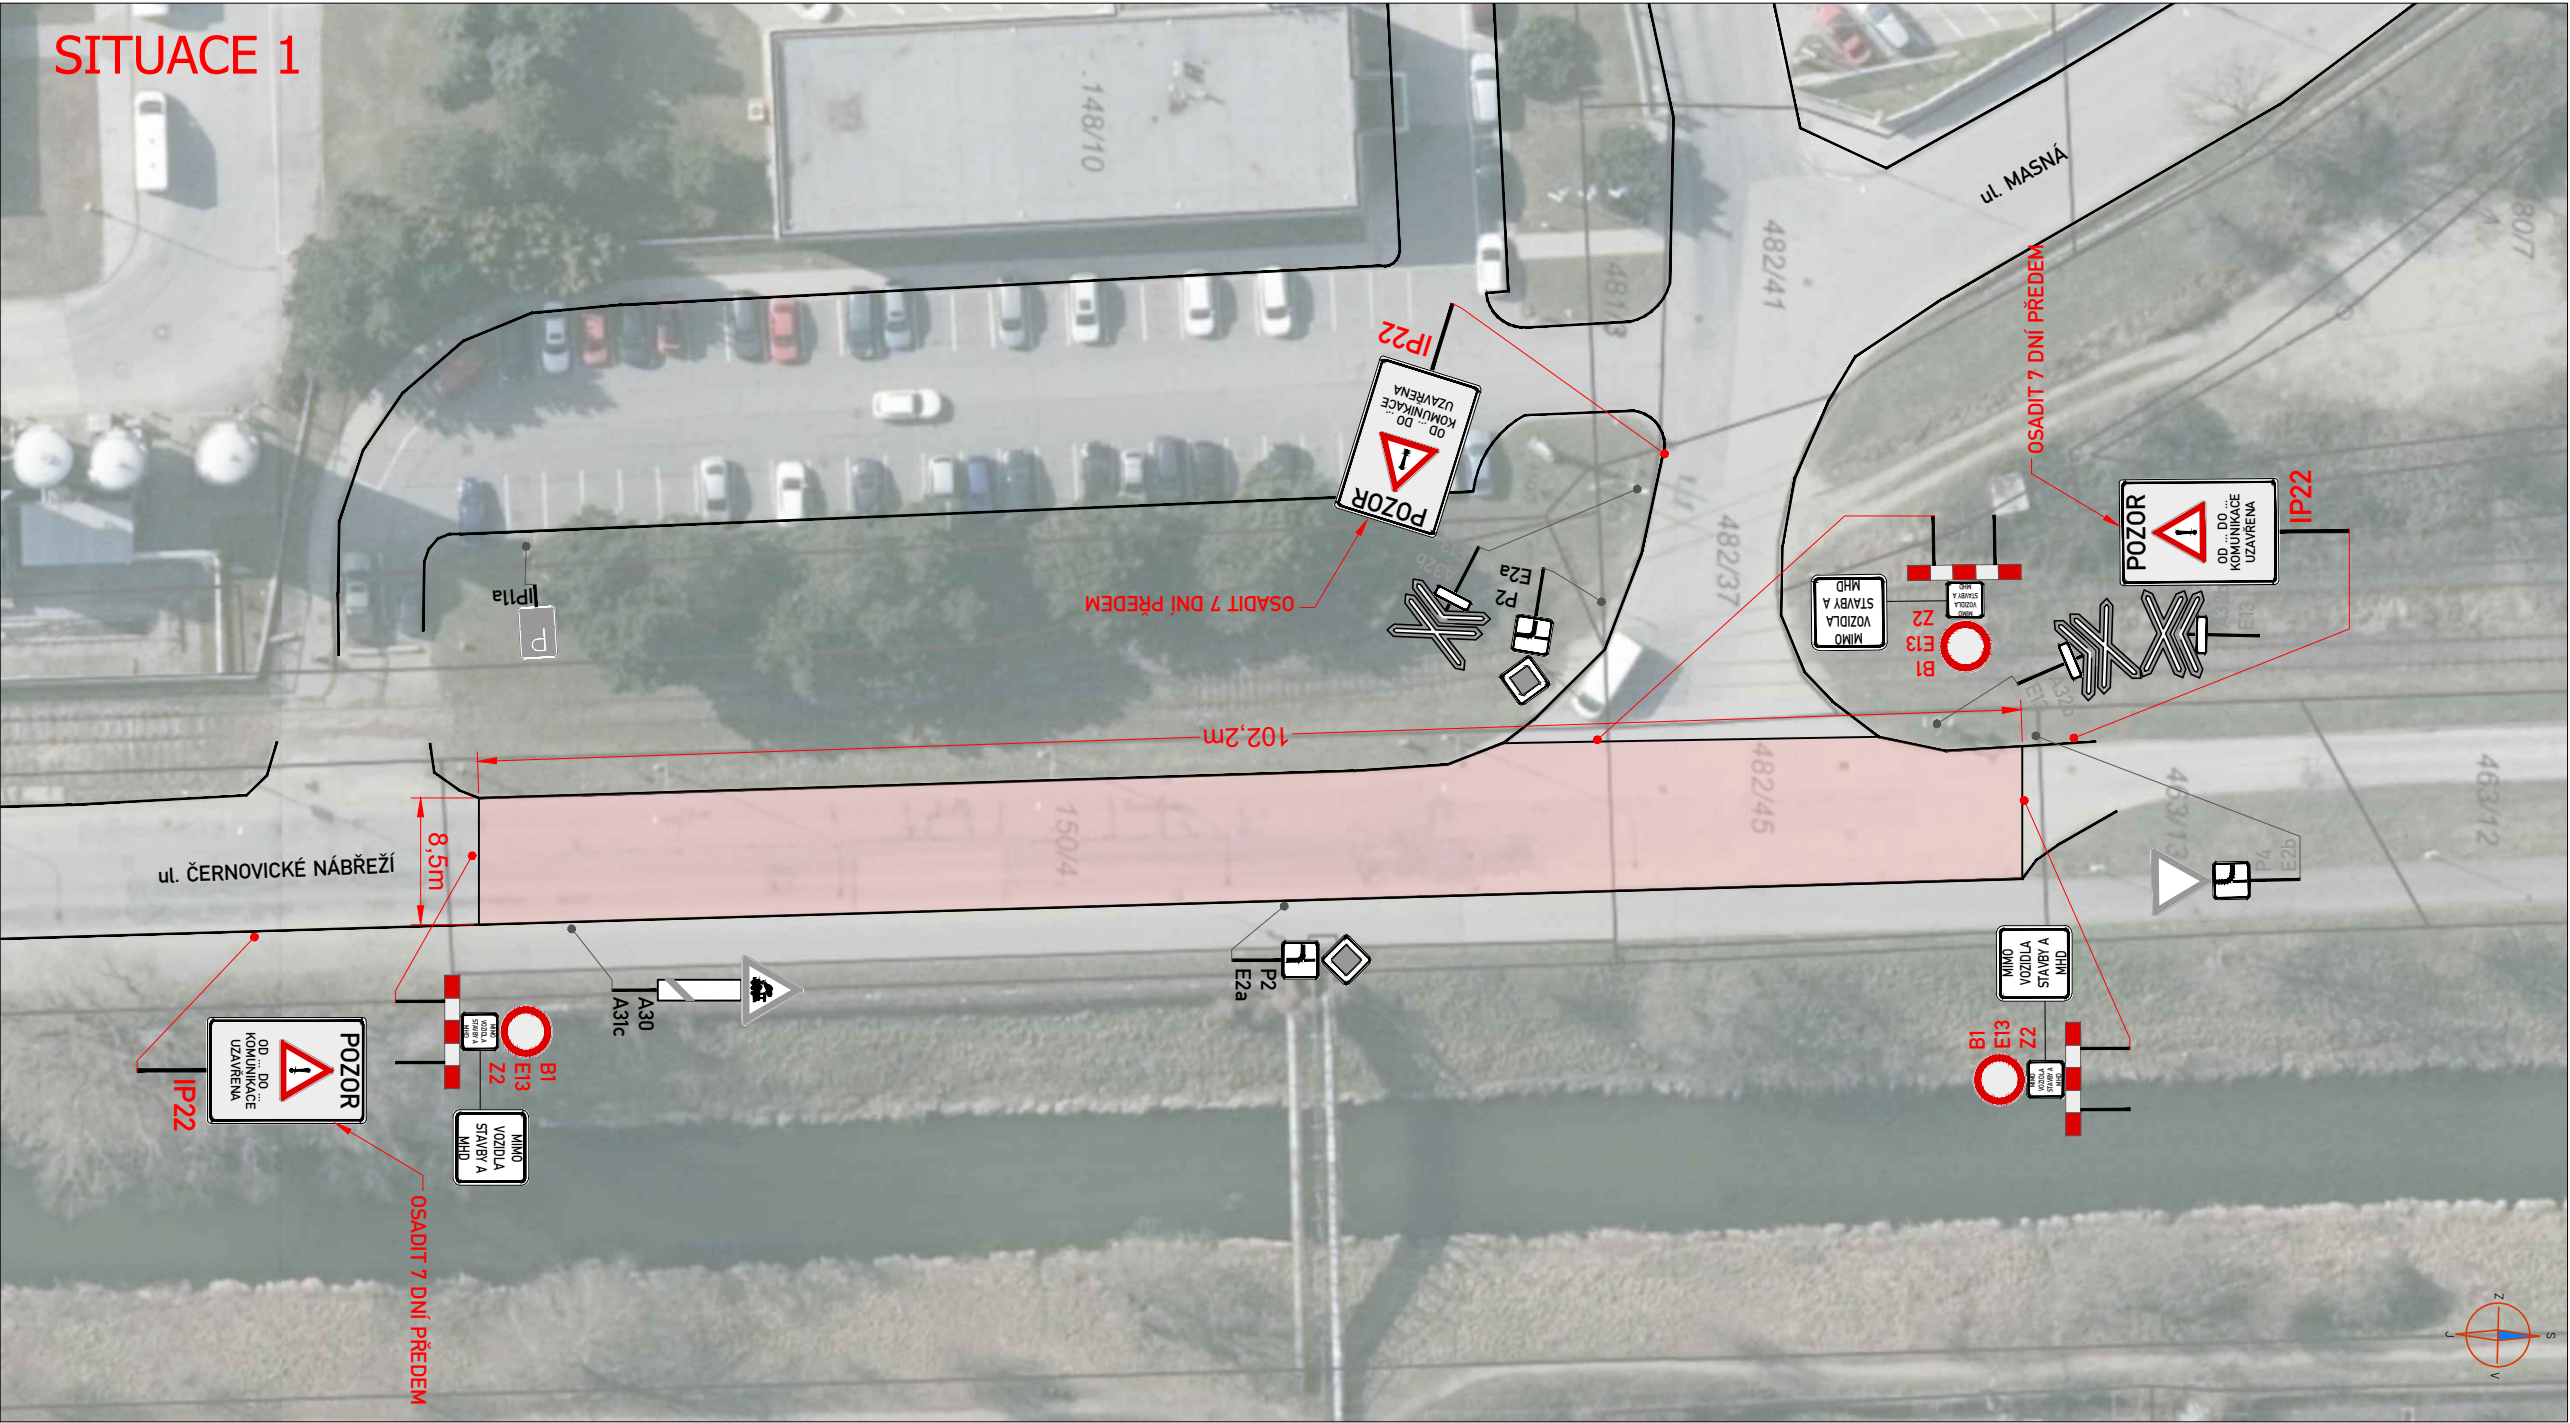


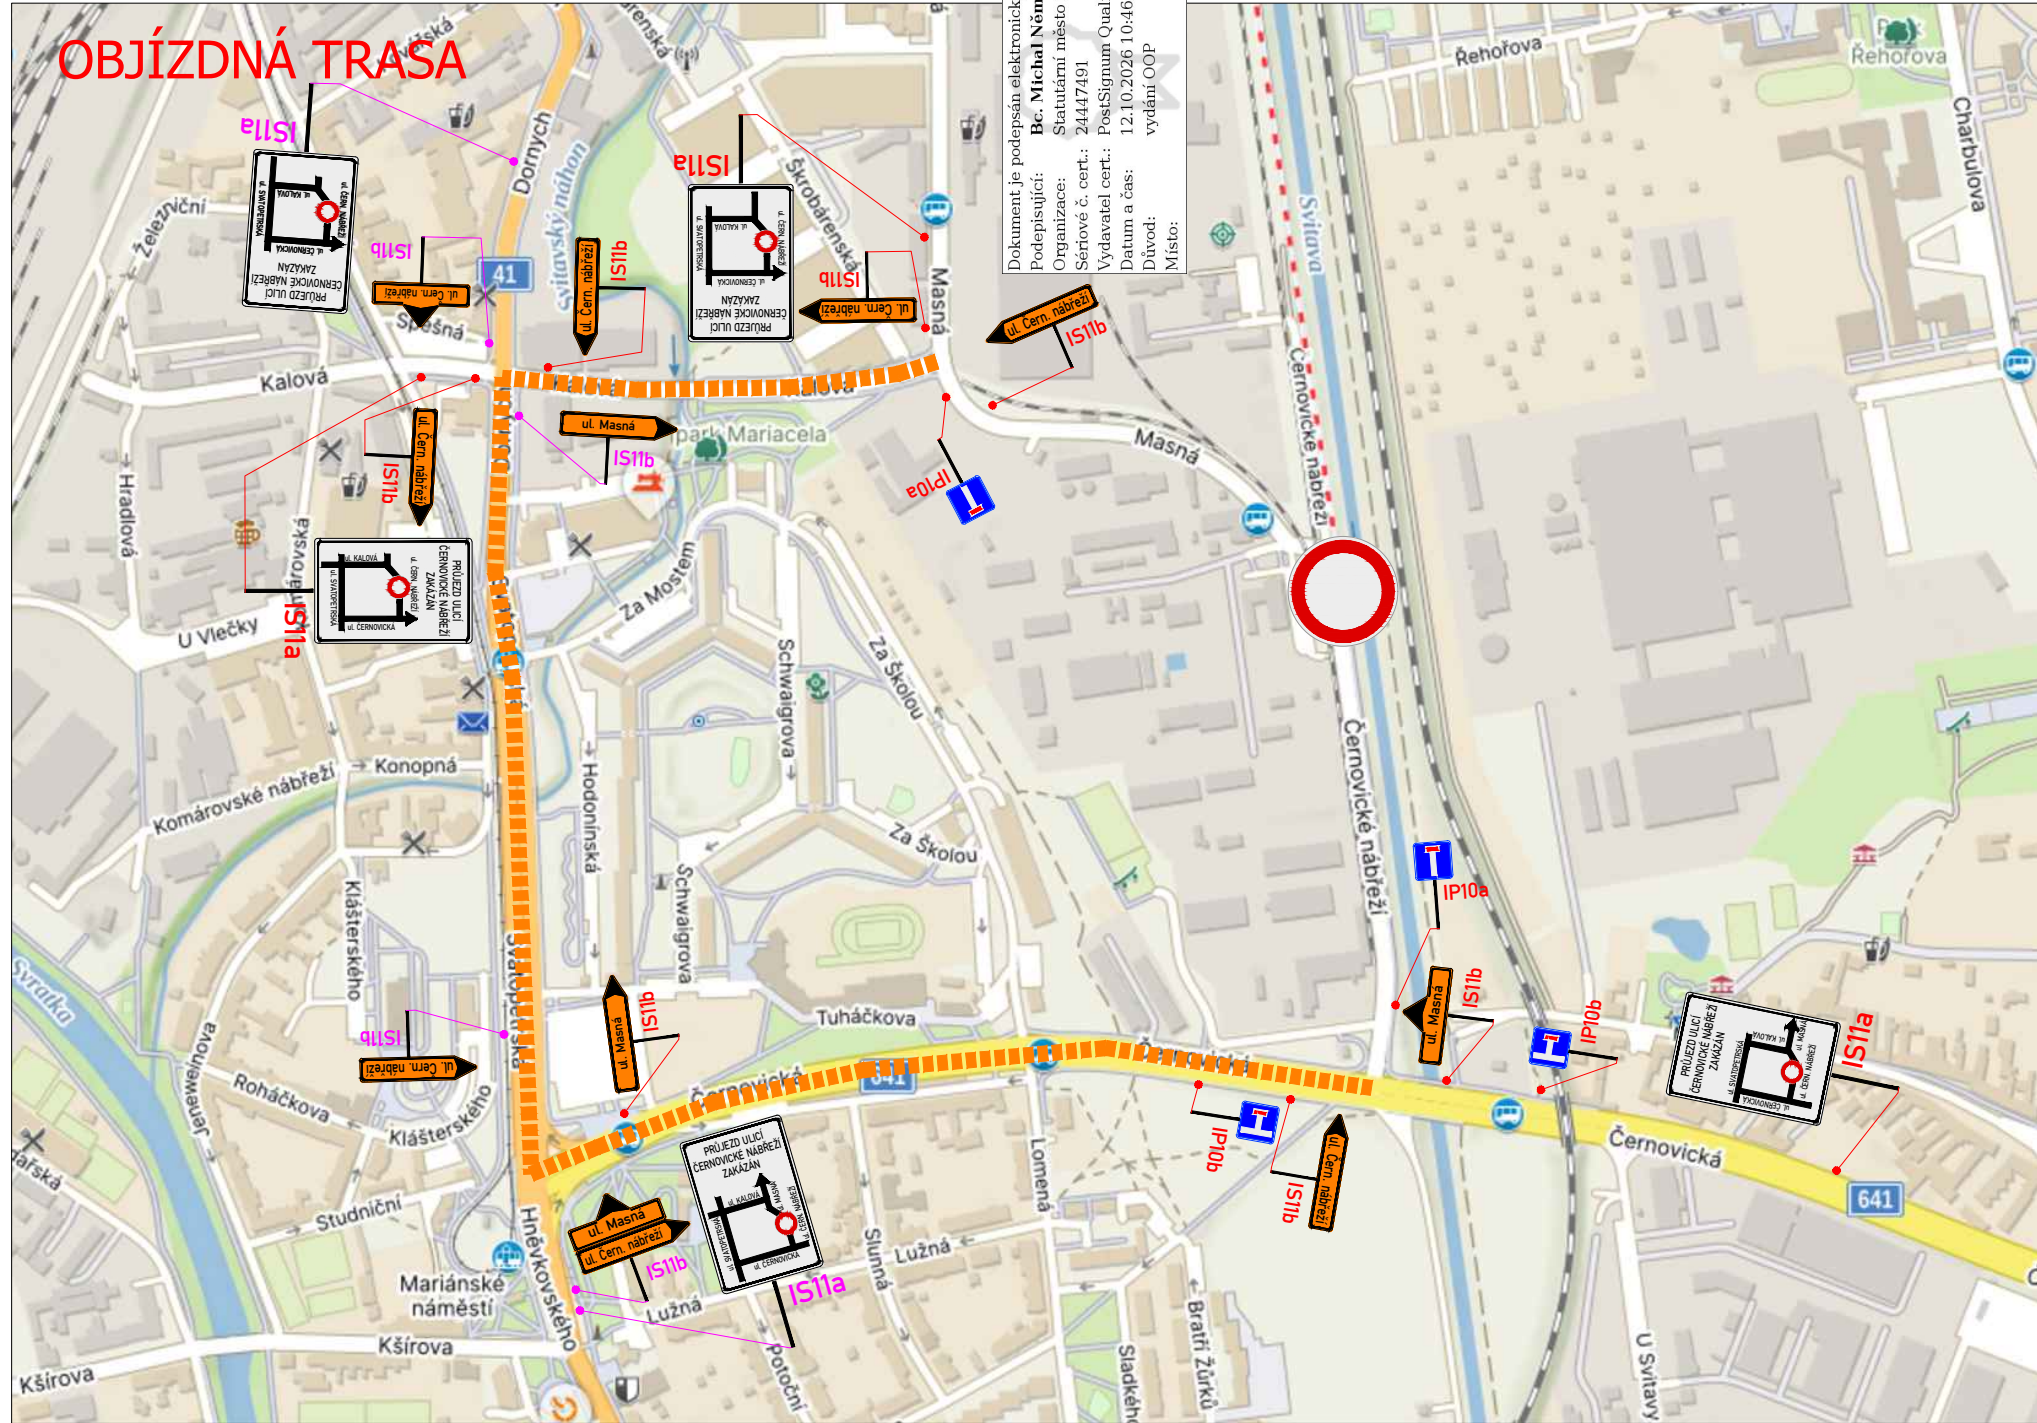


LEGENDA:

	IP4	PROVIZORNÍ SVISLÉ DZ - STANOVÍ MMB		PRACOVNÍ MÍSTO - ZÁBOR VOZOVKY
	IP4	PROVIZORNÍ SVISLÉ DZ - STANOVÍ KÚ		
	IP4	STÁVAJÍCÍ ÚPRAVA SVISLÉHO DOPRAVNÍHO ZNAČENÍ		
	IP4	ZRUŠENÉ SVISLÉ DOPRAVNÍ ZNAČENÍ		

POZNÁMKA:

- Umístění dopravního značení dle TP č.65 (Zásady pro dopravní značení na pozemních komunikacích) a TP 66 - (Zásady pro označování pracovních míst na pozemních komunikacích)
- Vodorovné dopravní značení bude realizováno dle TP 133
- Stavba umožní bezpečný průchod chodců a zajistí oplocení staveniště**

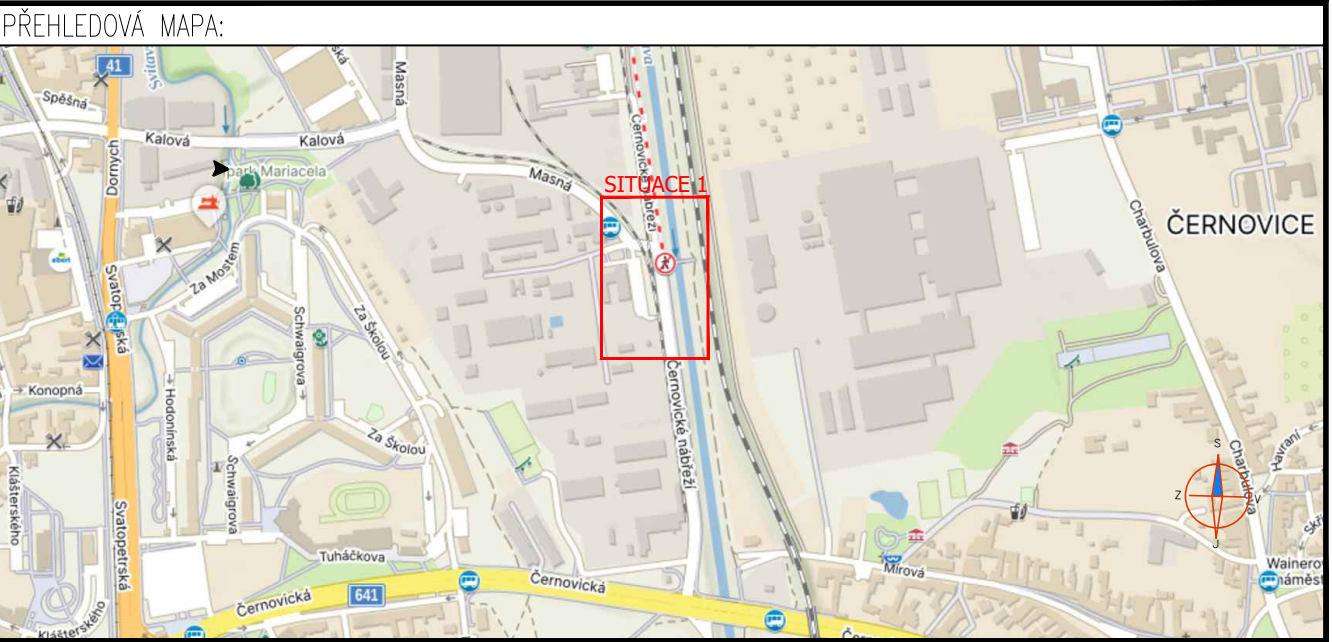

POTVRZENÍ SOUHLASU S PROJEKTOVOU DOKUMENTACÍ DOPRAVNÍHO ZNAČENÍ, SE ZUK A UZAVÍRKOU:

ZNAKOM s.r.o. – Olomoucká 1177/178, Slatina, 627 00 Brno, TEL. 602 332 710, ZNAKOM@ZNAKOM.CZ			
Vypracoval: Jan Rod	Zodpovědný projektant: Michaela Strakošová	Reditel/Technická kontrola: Petr Bednář	 ZNAKOM s.r.o., Olomoucká 1177/178, 62700 Brno
podpis:	podpis:	podpis:	
Místo:	MČ BRNO – JIH (KÚ. KOMÁROV)	Číslo zak.:	27Z10162
Komunikace:	MÍSTNÍ KOMUNIKACE (ČERNOVICKÉ NÁBŘEŽÍ)	Formát:	297x850
Staničení úseku:	BEZ STANIČENÍ	Datum:	07.10.2026
Akce:	Brno, Černovické nábřeží - oprava uličních vpustí a dešťové kanalizace	Číslo přílohy:	1.2
Obsah:	PŘECHODNÁ ÚPRAVA DOPRAVNÍHO ZNAČENÍ		