


SITUACE PŘECHODNÉHO DOPRAVNÍHO ZNAČENÍ
Reko MK U Lípy svobody



LEGENDA

-  - PŘECHODNÉ SVISLÉ DOPRAVNÍ ZNAČENÍ **STANOVÍ MMB**
-  **B28** - PŘECHODNÉ SVISLÉ DOPRAVNÍ ZNAČENÍ **B28** a **IP22** OSAZENÍ MIN. 7 DNÍ PŘEDEM **STANOVÍ MMB**
-  - OPRAVOVANÝ ÚSEK

POZNÁMKY
PŘECHODNÉ DOPRAVNÍ ZNAČENÍ BUDE OSAZENO DLE TP 65, 66 A 133.
STAVBA ZAJISTÍ BEZPEČNÝ PRŮCHOD STAVBOU. PŘÍSTUP K NEMOVITOSTI UMOŽNĚN.

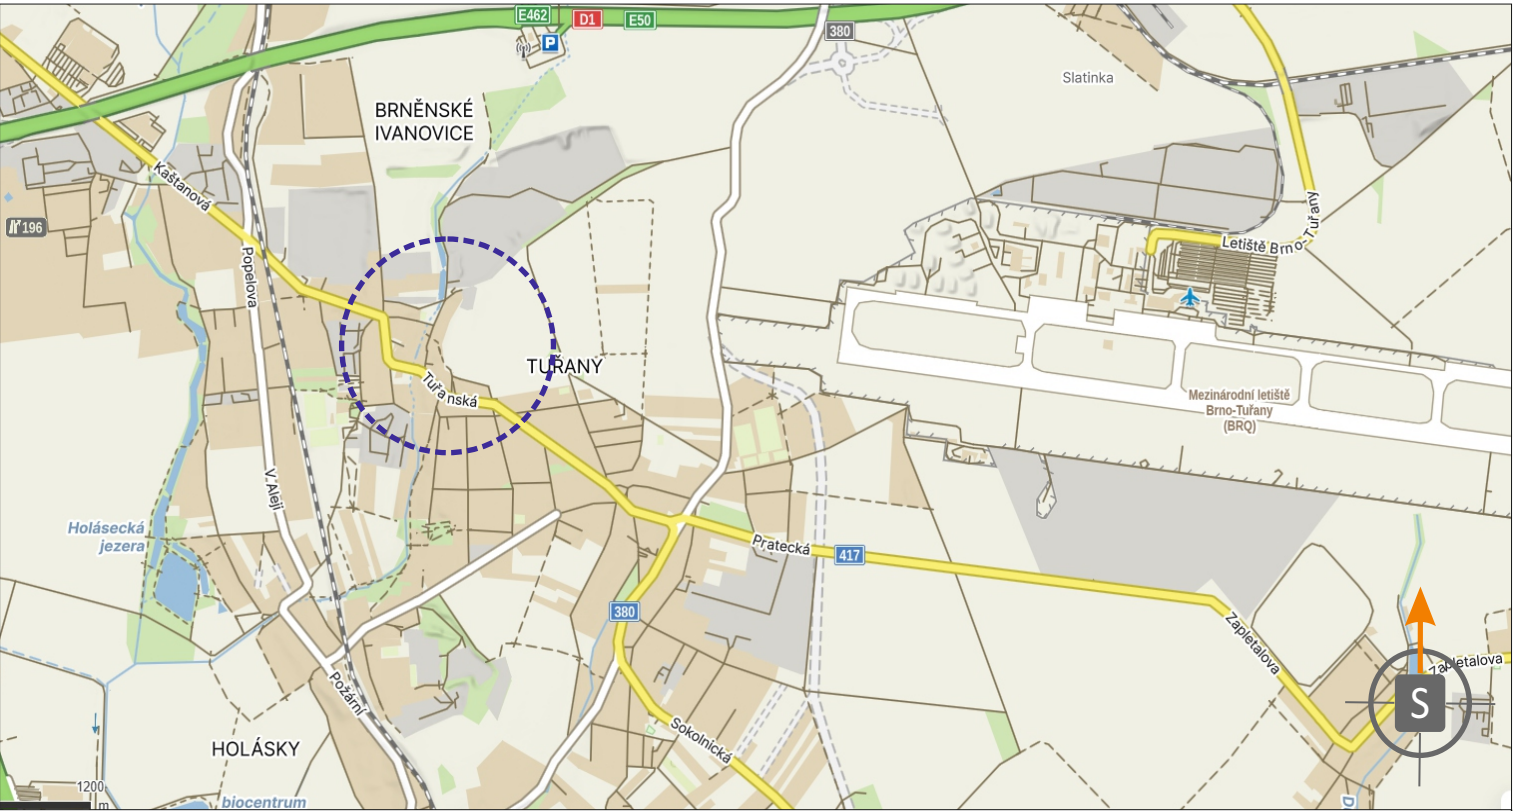


POTVRZENÍ PLATNOSTI DOKUMENTACE:
POLICIE ČESKÉ REPUBLIKY - DOPRAVNÍ INSPEKTORÁT BRNO-MĚSTO:

MMB/0548442/2026
OD/MMB/0526488/2026/2



- Svislé dopravní značení
- Vodorovné dopravní značení
- Provizorní dopravní značení
- Projektování dopravního značení

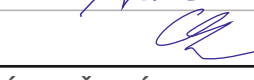ZODPOVĚDNÝ PROJEKTANT	Bc. Jakub LACH		
VYPRACOVAL	Ing. Anna NÁVEDLA		DOKA, s.r.o. Na návisi 11/5, Holásky, 620 00 Brno IČ: 63471752, DIČ: CZ63471752 e-mail: info@dokadz.cz www.dokadz.cz mob.: 603 881 908
KRESLIL	Ing. Anna NÁVEDLA		
KONTROLOVAL	Bc. Matěj ČERVENÁK		
KRAJ: JIHO-MORAVSKÝ	OKRES: BRNO-MĚSTO	KÚ: BRNĚNSKÉ IVANOVICE	DATUM 09/2026
STAVBA:	Reko MK U Lípy svobody		FORMÁT 4 x A3
			MĚŘÍTKO -----
			ÚČEL RDS
			ARCHIVNÍ ČÍS. 2026245
NÁZEV VÝKRESU:	SITUACE PŘECHODNÉHO DOPRAVNÍHO ZNAČENÍ		ČÍS. SOUPRAVY ČÍS. PŘÍLOHY
			I