


ETAPA 1



zábór P.míst:73,5m²
zábór chodníku:82,5m²
zábór jiné plochy: 25,5m²

ETAPA 2

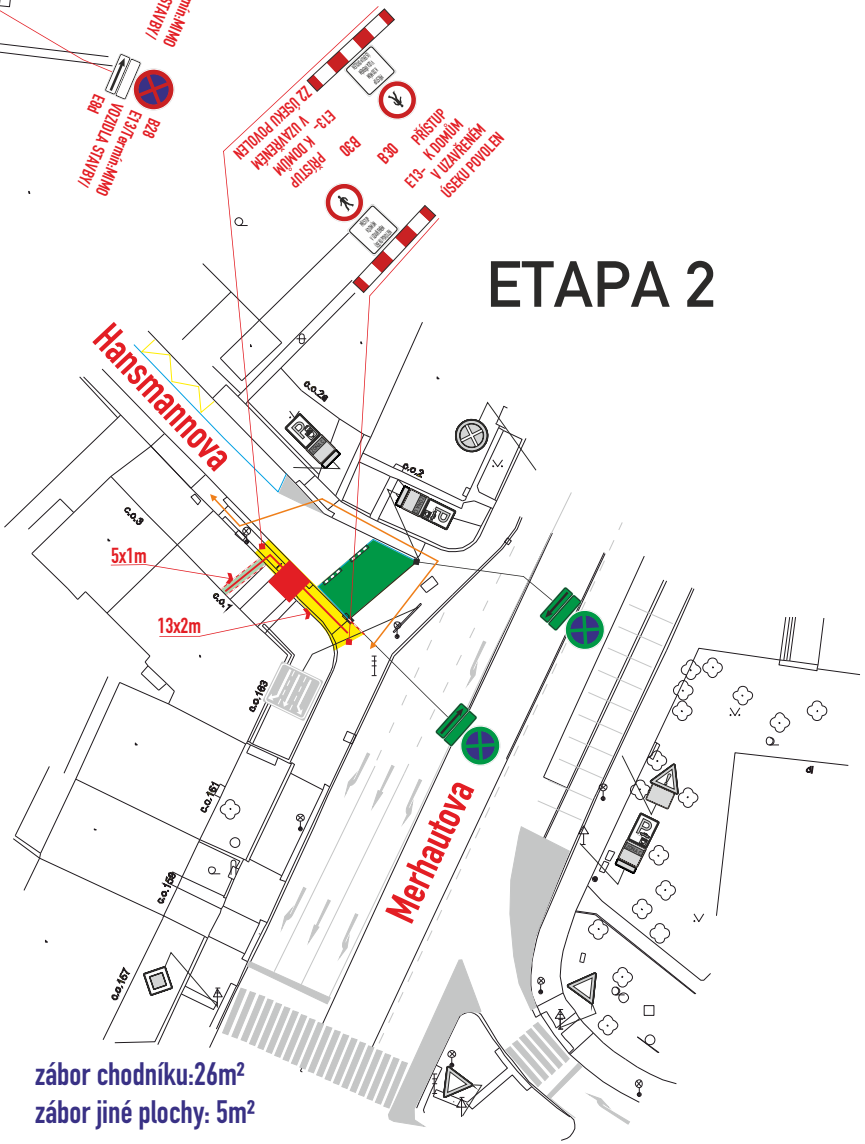

zábór chodníku:26m²
zábór jiné plochy: 5m²

- B28, IP22-osadit 7 dní předem
- DZ budou osazeny dle TP 65,66 a tech. listů pro osazování přenosného DZ, přechodného VDZ dle TP 133,66
- stavba zajistí bezpečný průjezd vozidel v min. š. 3m (2,75m)
- stavba zajistí ohrazení výkopu stavebním opocněním nebo Z2
- zábór bude využit pro vozidla stavby, zařízení staveniště a kontejnery
- stavba zajistí bezpečný průchod pěších v š. min. 1,5m v pěších koridorech, osazení přemostění v š. min. 0,9m přes výkopy a pro zajištění vstupů do objektů

Legenda zařízení stavby, obj. trasy, výkopy :	
kabel :	—
protlak :	- - - - -
stavební oplocení :	— · — · — ·
přemostění těžké š. min. 3m :	■
přemostění pěší š. min. 0,9m :	■


Legenda ploch:	
zábór vozovky :	■
zábór chodníku :	■
zábór park., jiné plochy :	■
zábór - zeleň :	■
stávající zábór :	■

Legenda značení ve schématu /barva popisu :	
přenosné SDZ :	▲ A15
stávající SDZ :	▲ A15
stávající SDZ zakrýt / zrušit:	▲ A15
Legenda značení přenosného, stávajícího :	
přenosné DZ stávající:	▲ A15
přenosné DZ stávající zakrýt / zrušit:	▲ A15
přenosné DZ stávající již zakrýto:	▲ A15


Č. J.: MMB/0547321/2026/MAI
SP. ZN.: 5400/OD/MMB/0536992/2026/2

VYPRACOVAL : Vosmek Filip	KONTROLOVAL : Ing. Končelík Jiří	SIGNEX spol. s r.o.
obsah schématu : PŘECHODNÉ DOPRAVNÍ ZNAČENÍ zábór vozovky, P.míst a chodníku		kontakt : SIGNEX, spol. s r.o., Holzova,138, 627 00 Brno Tel.: 545 226 021-4., mistr: tel.: 602 58 23 25 Služba mimo pracovní dobu: tel.: 602 571 312 email: signex@signex.cz
místo akce/název : BRNO, ul. Merhautova, Provazníkova, Mathonova realizace optického kabelu		číslo objednávky / datum : 260578 6.8.2026
		strana : 1

ETAPA 3

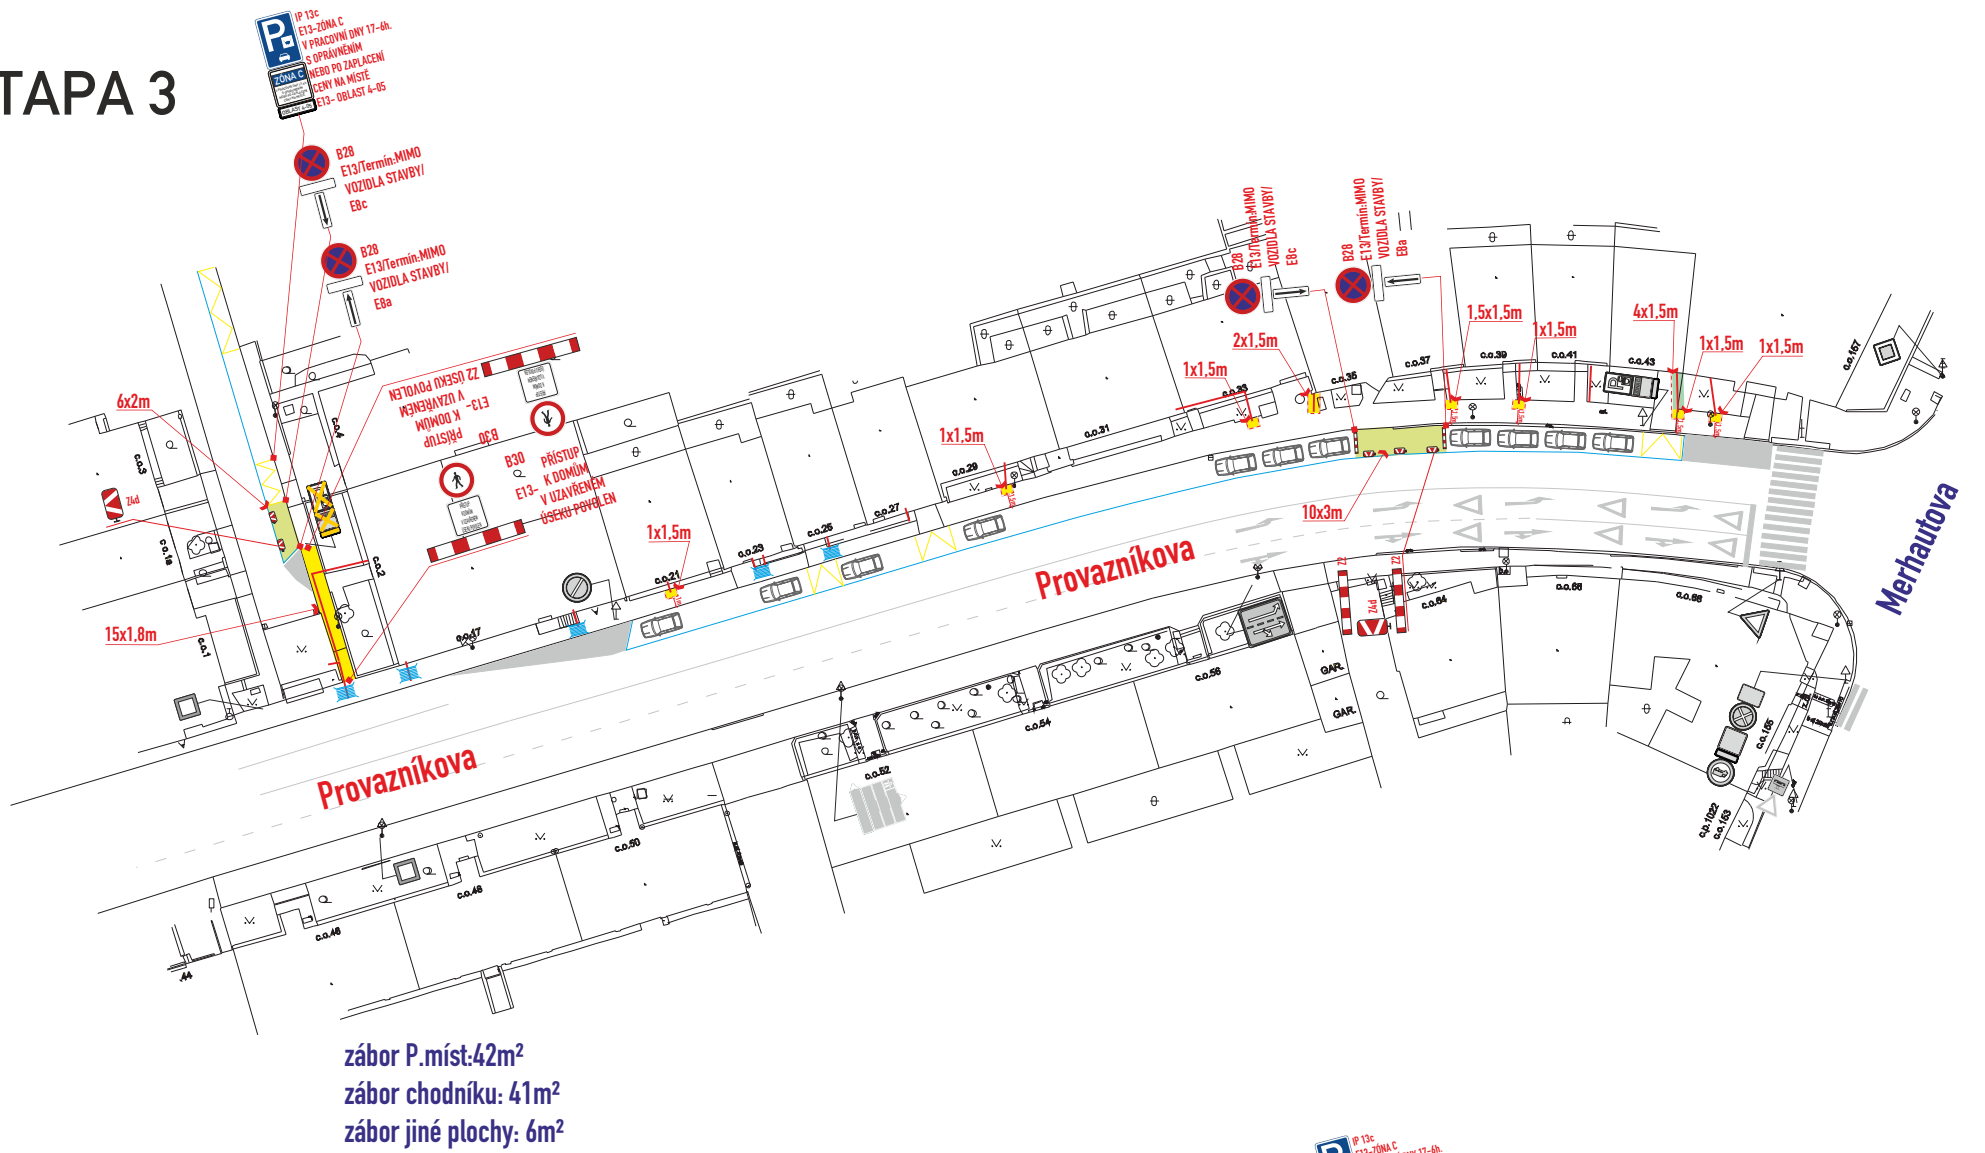

ETAPA 4

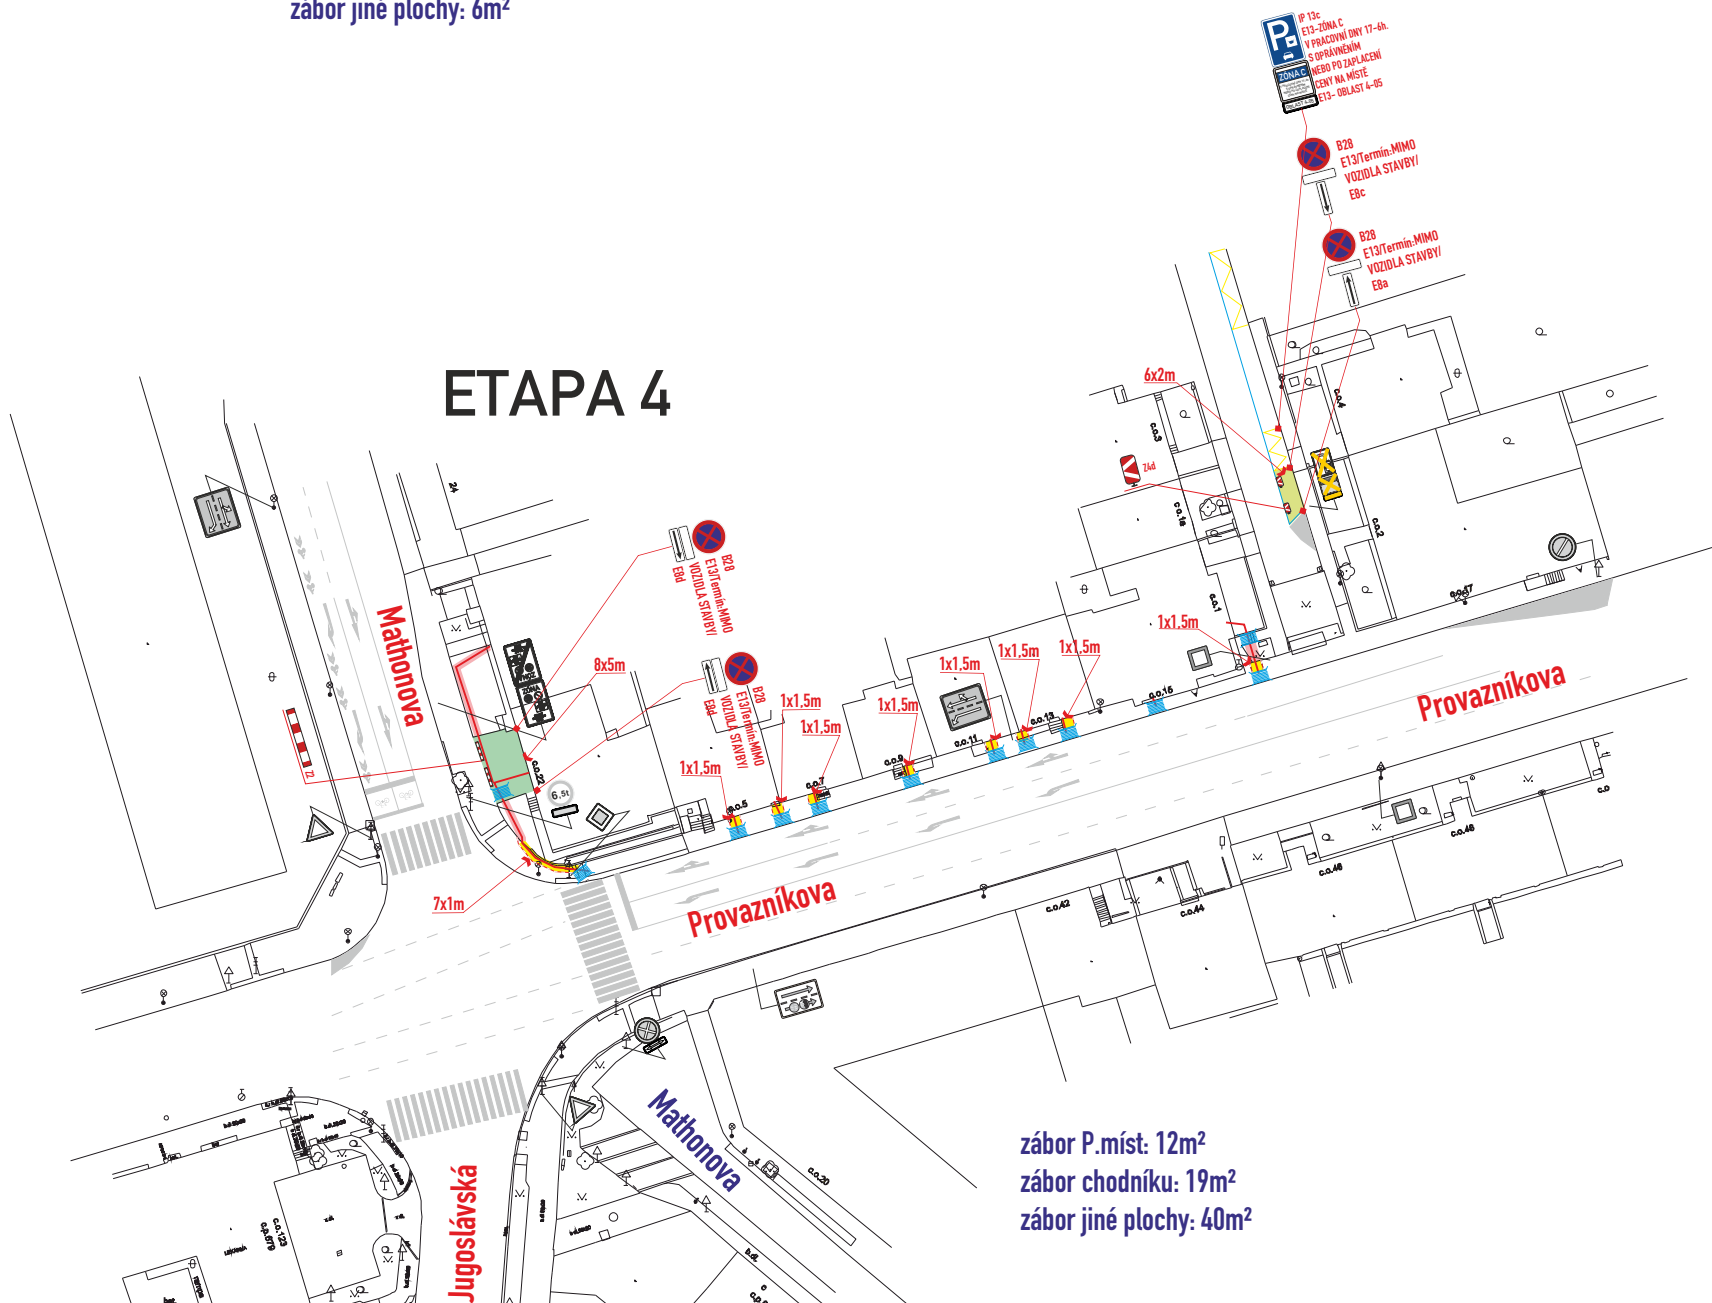

místo akce/název :	číslo objednávky / datum :
BRNO, ul. Merhautova, Provazníkova, Mathonova realizace optického kabelu	260578 6.8.2026
	strana : 2