


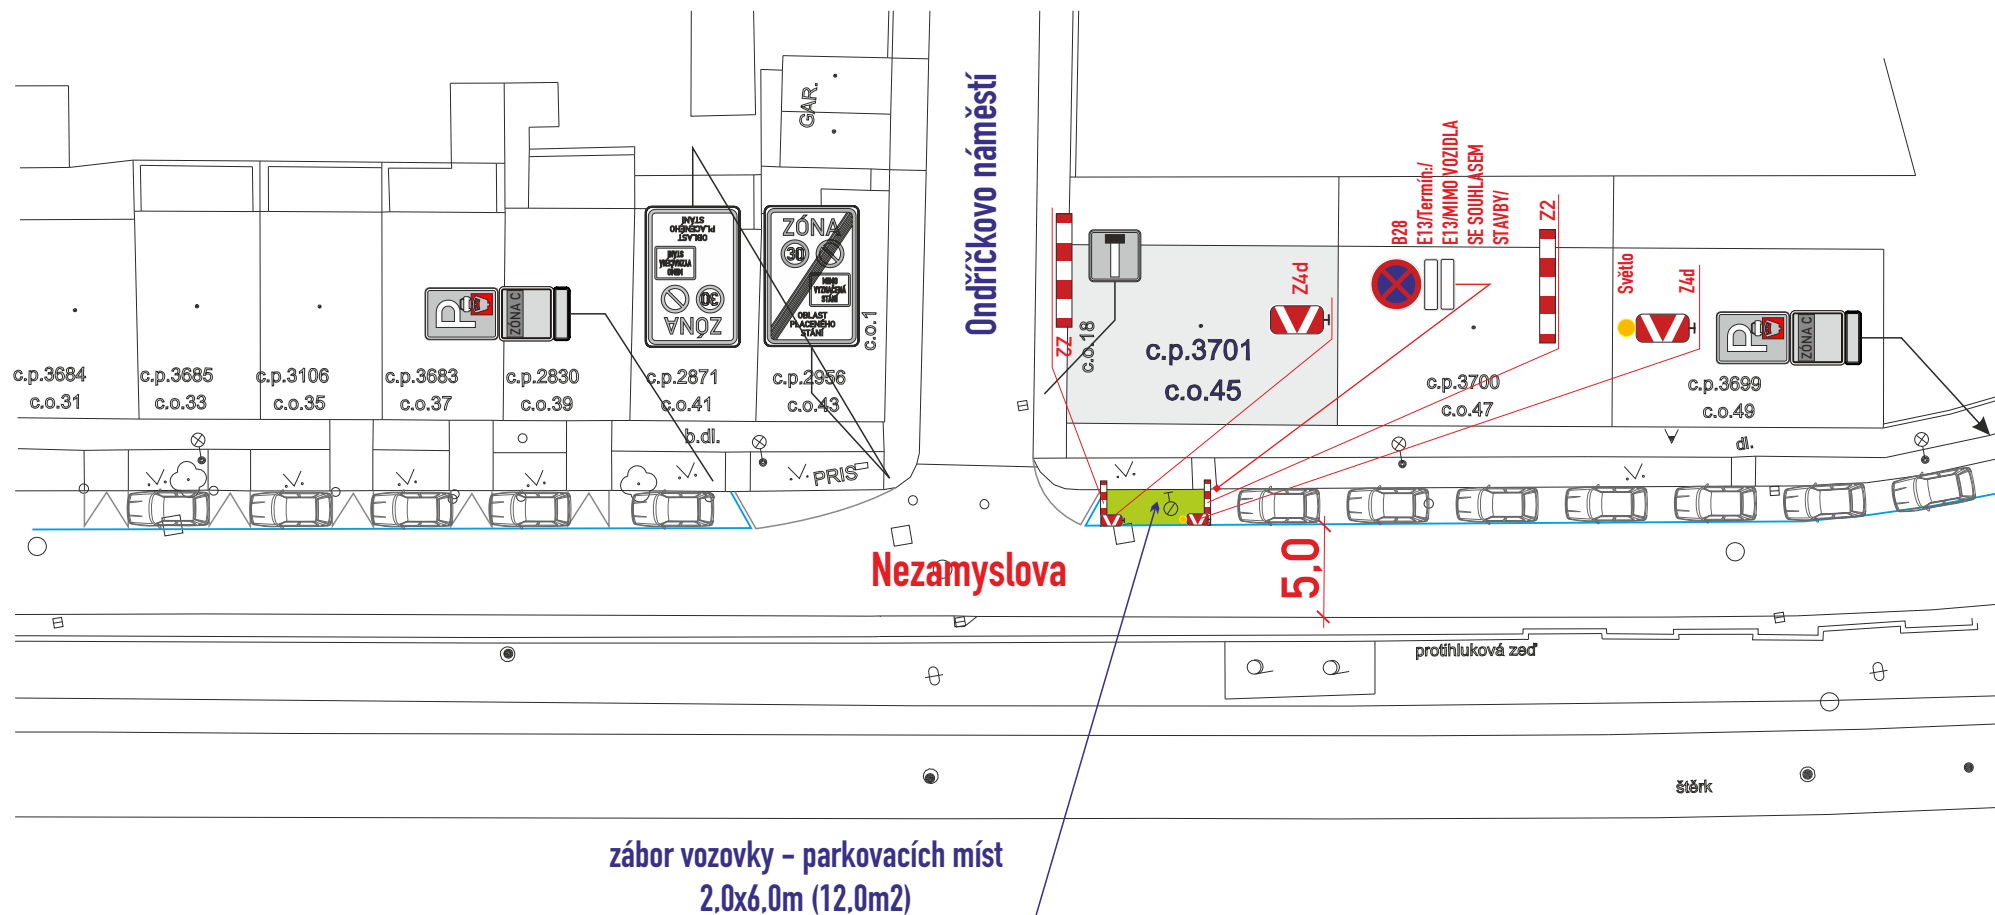

- DZ budou osazeny dle TP 66 a tech. listů pro osazování
přenosného DZ, přechodného VDZ dle TP 133,66,65

MMB/0549406/2026
OD/MMB/0537810/2026/2

B28-osadit 7 dní předem

Legenda značení ve schématu /barva popisu :

přenosné SDZ : 
stávající SDZ : 
stávající SDZ zakrýt / zrušit : 
zábor vozovky : 

VYPRACOVAL : Belcredi Vlček Martin		
KONTRLOVAL : Ing. Končelík Jiří		
obsah schématu :		kontakt :
PŘECHODNÉ DOPRAVNÍ ZNAČENÍ Částečná uzavírka		SIGNEX, spol. s r.o., Holzova, 138, 627 00 Brno Tel.: 545 226 021-4, mistr: tel.: 602 58 23 25 Služba mimo pracovní dobu: tel.: 602 571 312 email: signex@signex.cz
místo akce/název :		číslo objednávky / datum :
BRNO, ul. Nezamyslova č.o. 45 sanace domu		260752 2.10.2026
		číslo schématu :
		1