


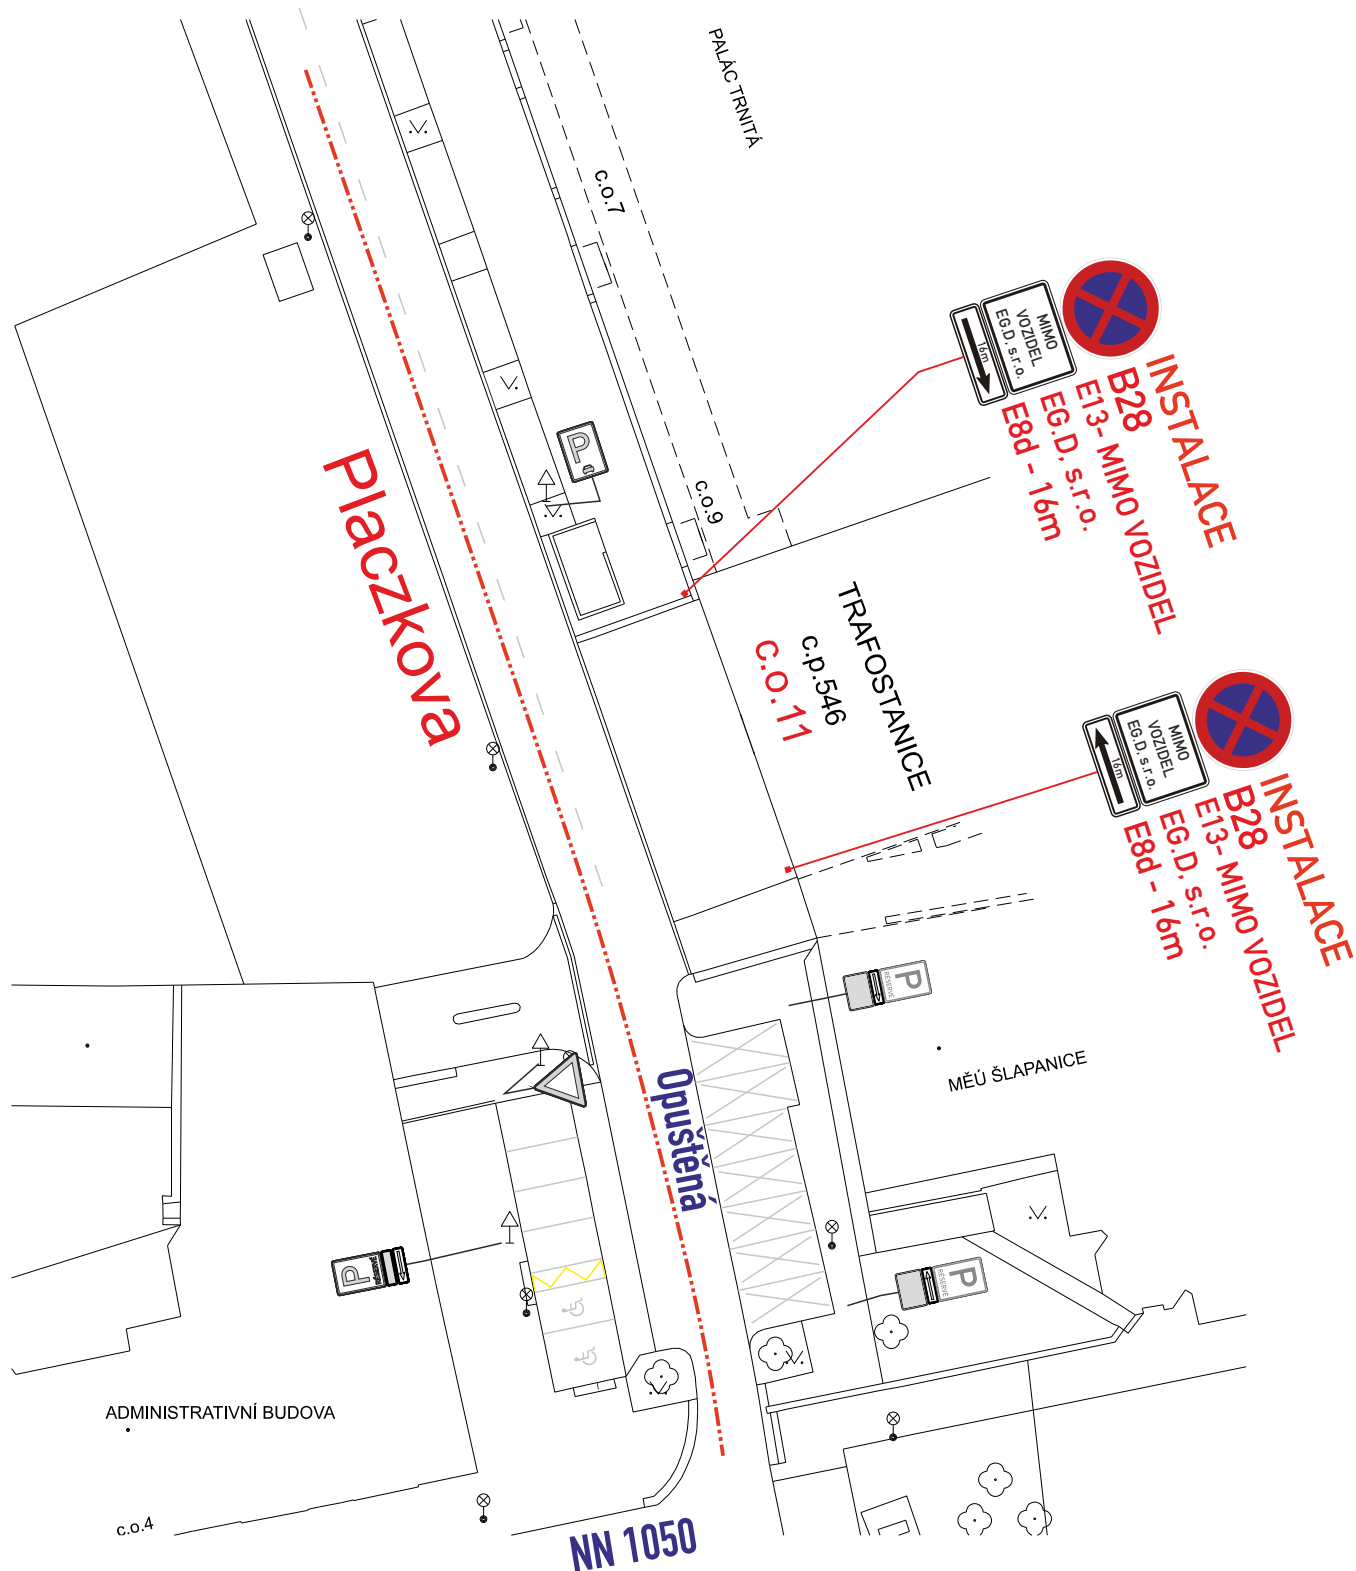

- DZ bude instalováno v souladu s TP 65

| Legenda - druh komunikace   |                         |
|-----------------------------|-------------------------|
| místní komunikace:          | ---                     |
| Legenda značení ve schématu |                         |
| Navržené trvalé DZ :        | A15 INSTALOVAT          |
| Stávající DZ :              | A15 stávající           |
| Stávající DZ odstranit:     | A15 stávající ODSTRANIT |

|                                          |  |   |
|------------------------------------------|--|---|
| VYPRACOVAL : Vosmek Filip                |  |   |
| KONTROLOVAL : Ing. Končelík Jiří         |  |   |
| obsah schématu :                         |  | kontakt :   |
| TRVALÉ DOPRAVNÍ ZNAČENÍ                  |  | SIGNEX, spol. s r.o., Holzova, 138, 627 00 Brno<br>Tel.: 545 226 021-4, mistr: tel.: 602 58 23 25<br>Služba mimo pracovní dobu: tel.: 602 571 312<br>email: signex@signex.cz |
| místo akce/název :                       |  | číslo objednávky / datum :   |
| BRNO, ul. Placzkova<br>omezení parkování |  | 250703<br>1.9.2026   |
|                                          |  | strana : 1   |