


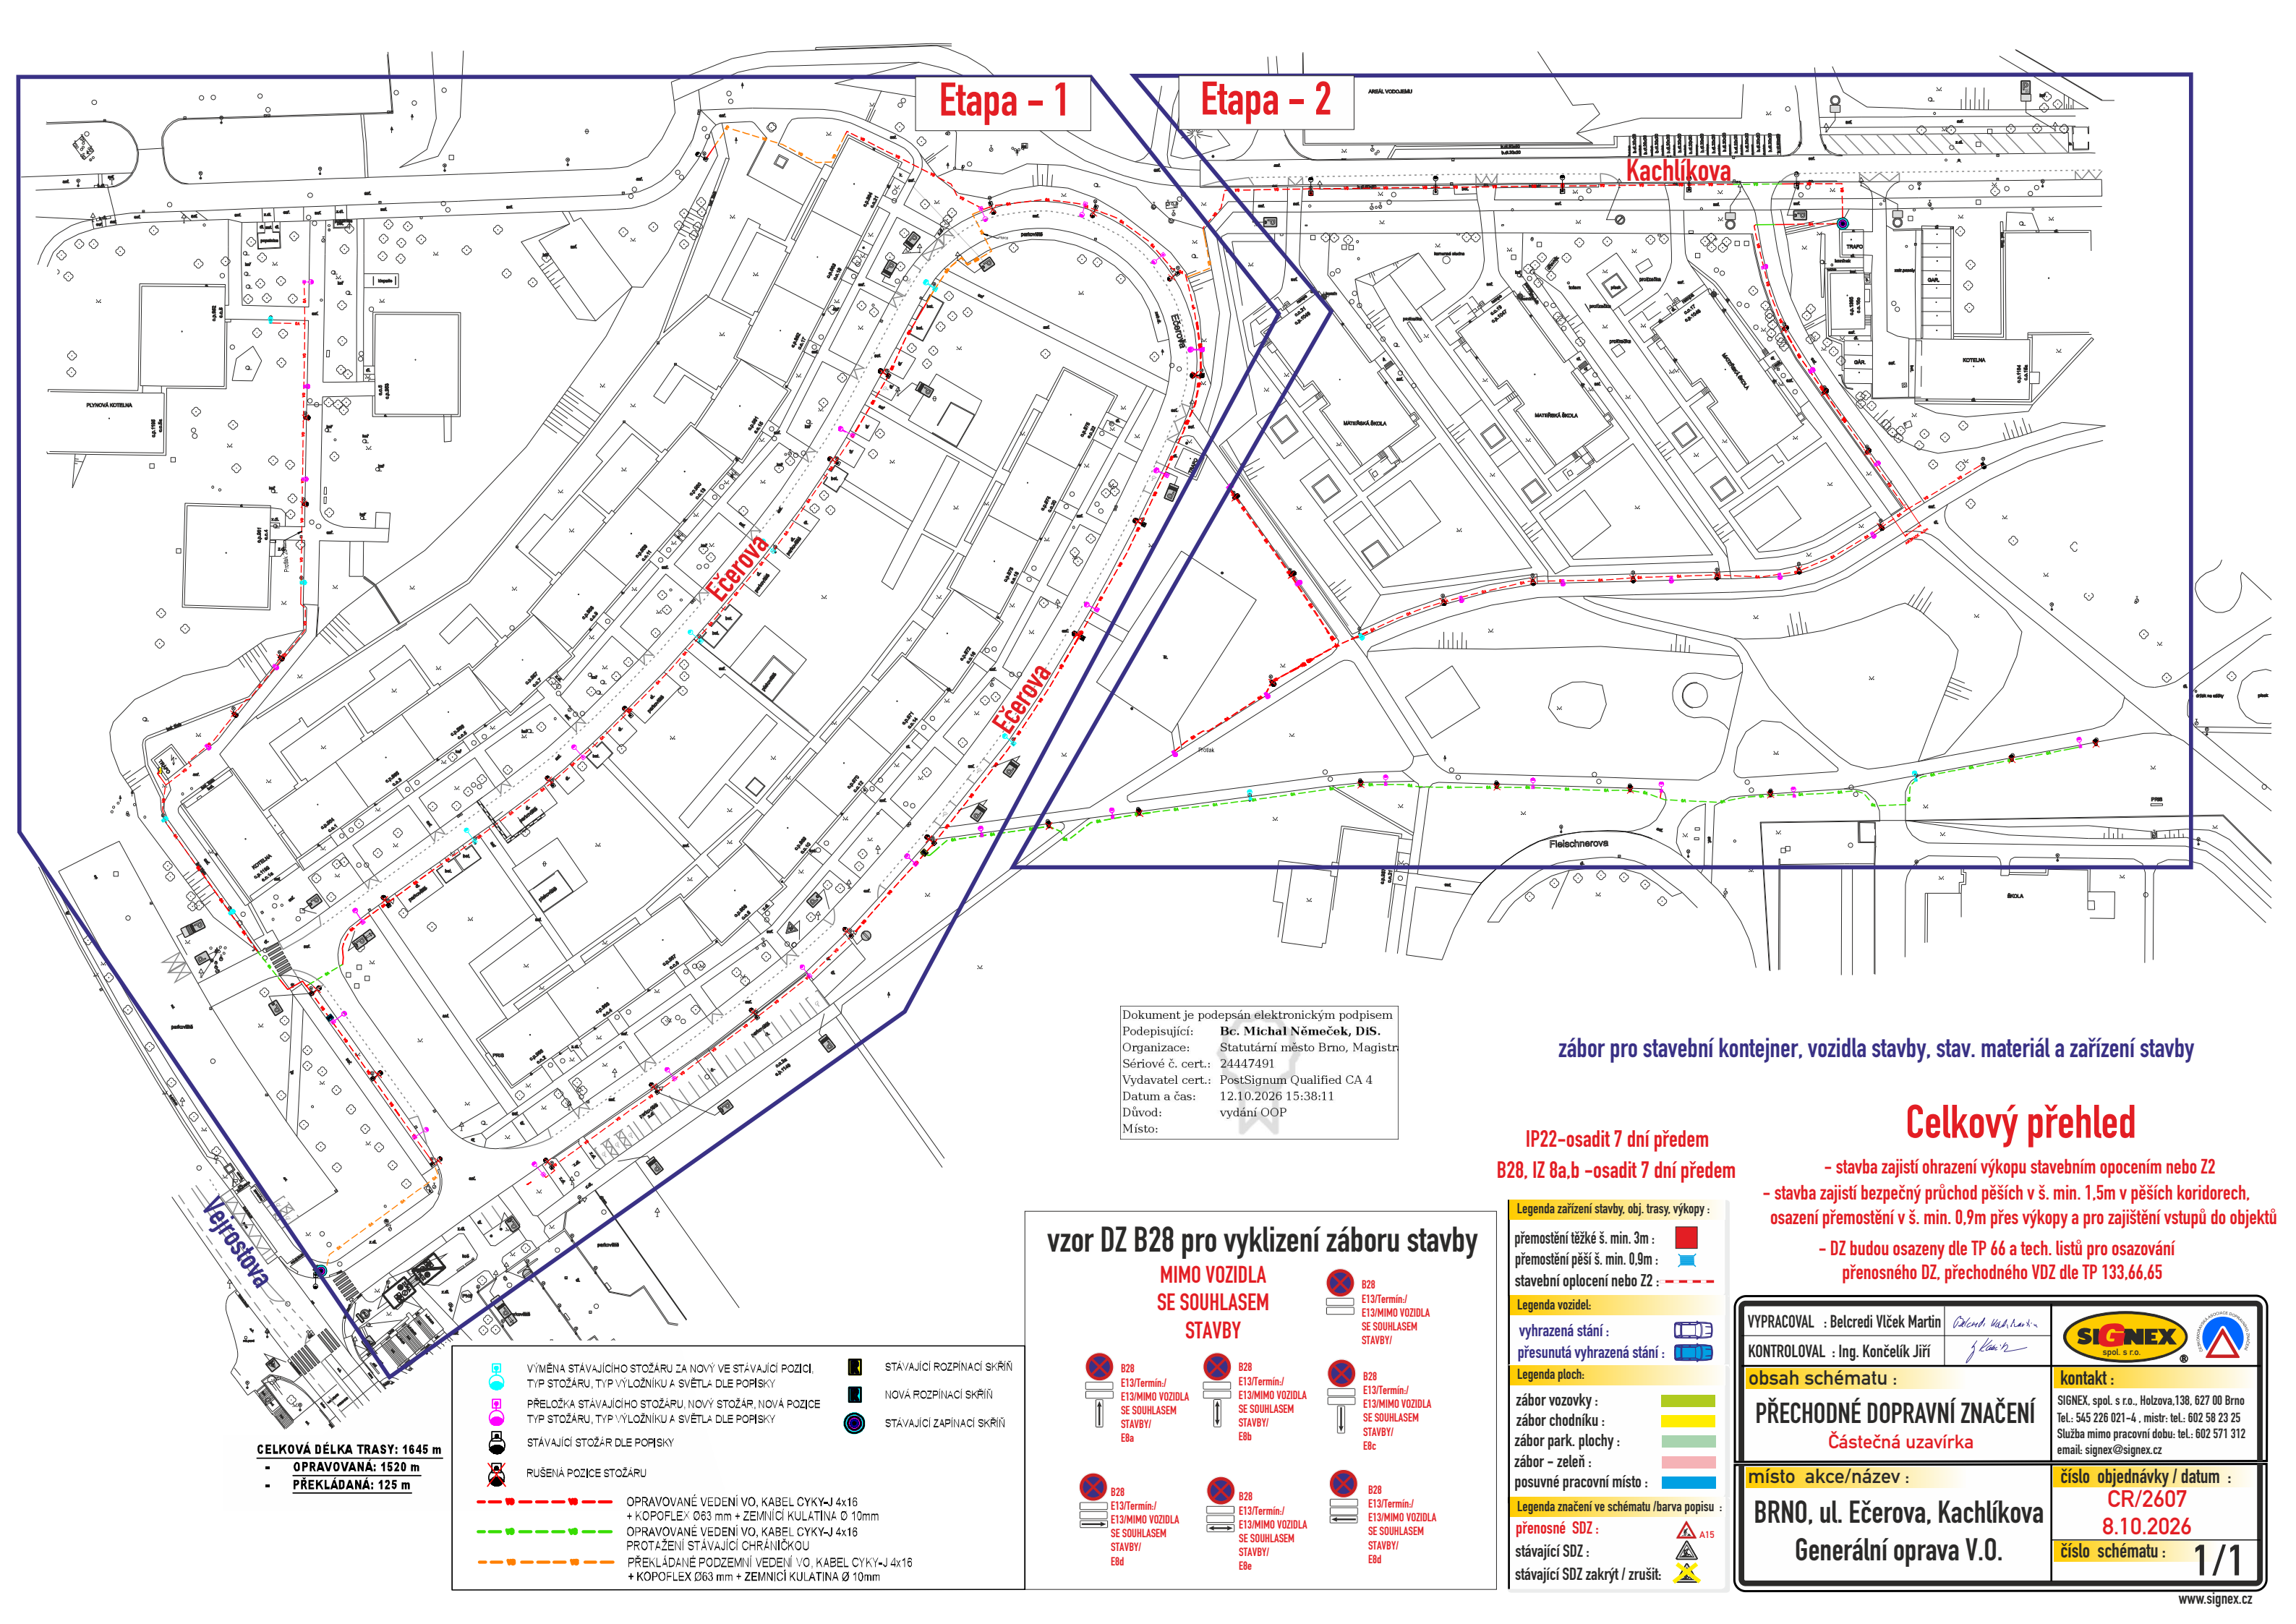

Etapa - 1

Etapa - 2

Kachlíkova

Ečerova

Ečerova

zábór pro stavební kontejner, vozidla stavby, stav. materiál a zařízení stavby

Celkový přehled

IP22-osadit 7 dní předem
B28, IZ 8a,b -osadit 7 dní předem

- stavba zajistí ohrazení výkopu stavebním opencím nebo Z2
- stavba zajistí bezpečný průchod pěších v š. min. 1,5m v pěších koridorech, osazení přemostění v š. min. 0,9m přes výkopy a pro zajištění vstupů do objektů
- DZ budou osazeny dle TP 66 a tech. listů pro osazování přenosného DZ, přechodného VDZ dle TP 133,66,65

Dokument je podepsán elektronickým podpisem
Podepisující: Bc. Michal Němeček, DIS.
Organizace: Statutární město Brno, Magistr
Sériové č. cert.: 24447491
Vydavatel cert.: PostSignum Qualified CA 4
Datum a čas: 12.10.2026 15:38:11
Důvod: vydání OOP
Místo:

CELKOVÁ DÉLKA TRASY: 1645 m
- OPRAVOVANÁ: 1520 m
- PŘEKLÁDANÁ: 125 m

- VÝMĚNA STÁVAJÍCÍHO STOŽÁRU ZA NOVÝ VE STÁVAJÍCÍ POZICI, TYP STOŽÁRU, TYP VÝLOŽNÍKU A SVĚTLA DLE POŘISKY
- PŘELOŽKA STÁVAJÍCÍHO STOŽÁRU, NOVÝ STOŽÁR, NOVÁ POZICE TYP STOŽÁRU, TYP VÝLOŽNÍKU A SVĚTLA DLE POŘISKY
- STÁVAJÍCÍ STOŽÁR DLE POŘISKY
- RUŠENÁ POZICE STOŽÁRU
- STÁVAJÍCÍ ROZPÍNAČÍ SKŘÍŇ
- NOVÁ ROZPÍNAČÍ SKŘÍŇ
- STÁVAJÍCÍ ZAPÍNAČÍ SKŘÍŇ
- OPRAVOVANÉ VEDENÍ VO, KABEL CYKY-J 4x16 + KOPOFLEX Ø63 mm + ZEMNÍČI KULATINA Ø 10mm
- OPRAVOVANÉ VEDENÍ VO, KABEL CYKY-J 4x16 PROTAŽENÍ STÁVAJÍCÍ OCHRÁŇČKOU
- PŘEKLÁDANÉ PODZEMNÍ VEDENÍ VO, KABEL CYKY-J 4x16 + KOPOFLEX Ø63 mm + ZEMNÍČI KULATINA Ø 10mm

vzor DZ B28 pro vyklizení záboru stavby

MIMO VOZIDLA
SE SOUHLASEM
STAVBY

- B28 E13/Termin/ E13/MIMO VOZIDLA SE SOUHLASEM STAVBY/ E8a
- B28 E13/Termin/ E13/MIMO VOZIDLA SE SOUHLASEM STAVBY/ E8b
- B28 E13/Termin/ E13/MIMO VOZIDLA SE SOUHLASEM STAVBY/ E8c
- B28 E13/Termin/ E13/MIMO VOZIDLA SE SOUHLASEM STAVBY/ E8d
- B28 E13/Termin/ E13/MIMO VOZIDLA SE SOUHLASEM STAVBY/ E8e
- B28 E13/Termin/ E13/MIMO VOZIDLA SE SOUHLASEM STAVBY/ E8d

- Legenda zařízení stavby, obj. trasy, výkopy :
přemostění těžké š. min. 3m :
přemostění pěší š. min. 0,9m :
stavební oplocení nebo Z2 :
Legenda vozidel :
vyhrazená stání :
přesunutá vyhrazená stání :
Legenda ploch :
zábor vozovky :
zábor chodníku :
zábor park. plochy :
zábor - zeleň :
posuvné pracovní místo :
Legenda značení ve schématu /barva popisu :
přenosné SDZ :
stávající SDZ :
stávající SDZ zakrýt / zrušit :

VYPRACOVAL : Belcredi Vlček Martin	KONTROLOVAL : Ing. Končelík Jiří	SIGNEX spol. s r.o.	kontakt : SIGNEX, spol. s r.o., Holzova,138. 627 00 Brno Tel.: 545 226 021-4, mistr: tel.: 602 58 23 25 Služba mimo pracovní dobu: tel.: 602 571 312 email: signex@signex.cz
obsah schématu : PŘECHODNÉ DOPRAVNÍ ZNAČENÍ Částečná uzavírka			číslo objednávky / datum : CR/2607 8.10.2026
místo akce/název : BRNO, ul. Ečerova, Kachlíkova Generální oprava V.O.			číslo schématu : 1/1




Etap - 1


trasa V.O. Ečerova

místo akce/název :	číslo objednávky / datum :
BRNO, ul. Ečerova, Kachlíkova	CR/2607
Generální oprava V.O.	8.10.2026
	číslo schématu : 1/2

Ečerova 1 -21, mont. a demont sloupů VO.

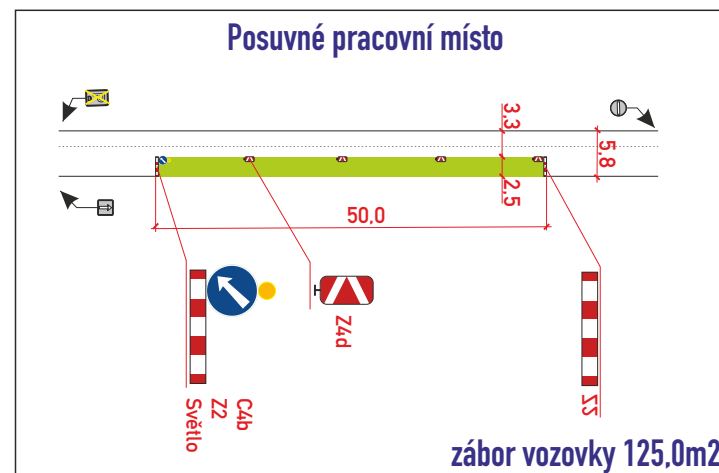


vyklizení parkovací plochy
2,0x196,0m(392,0m2)

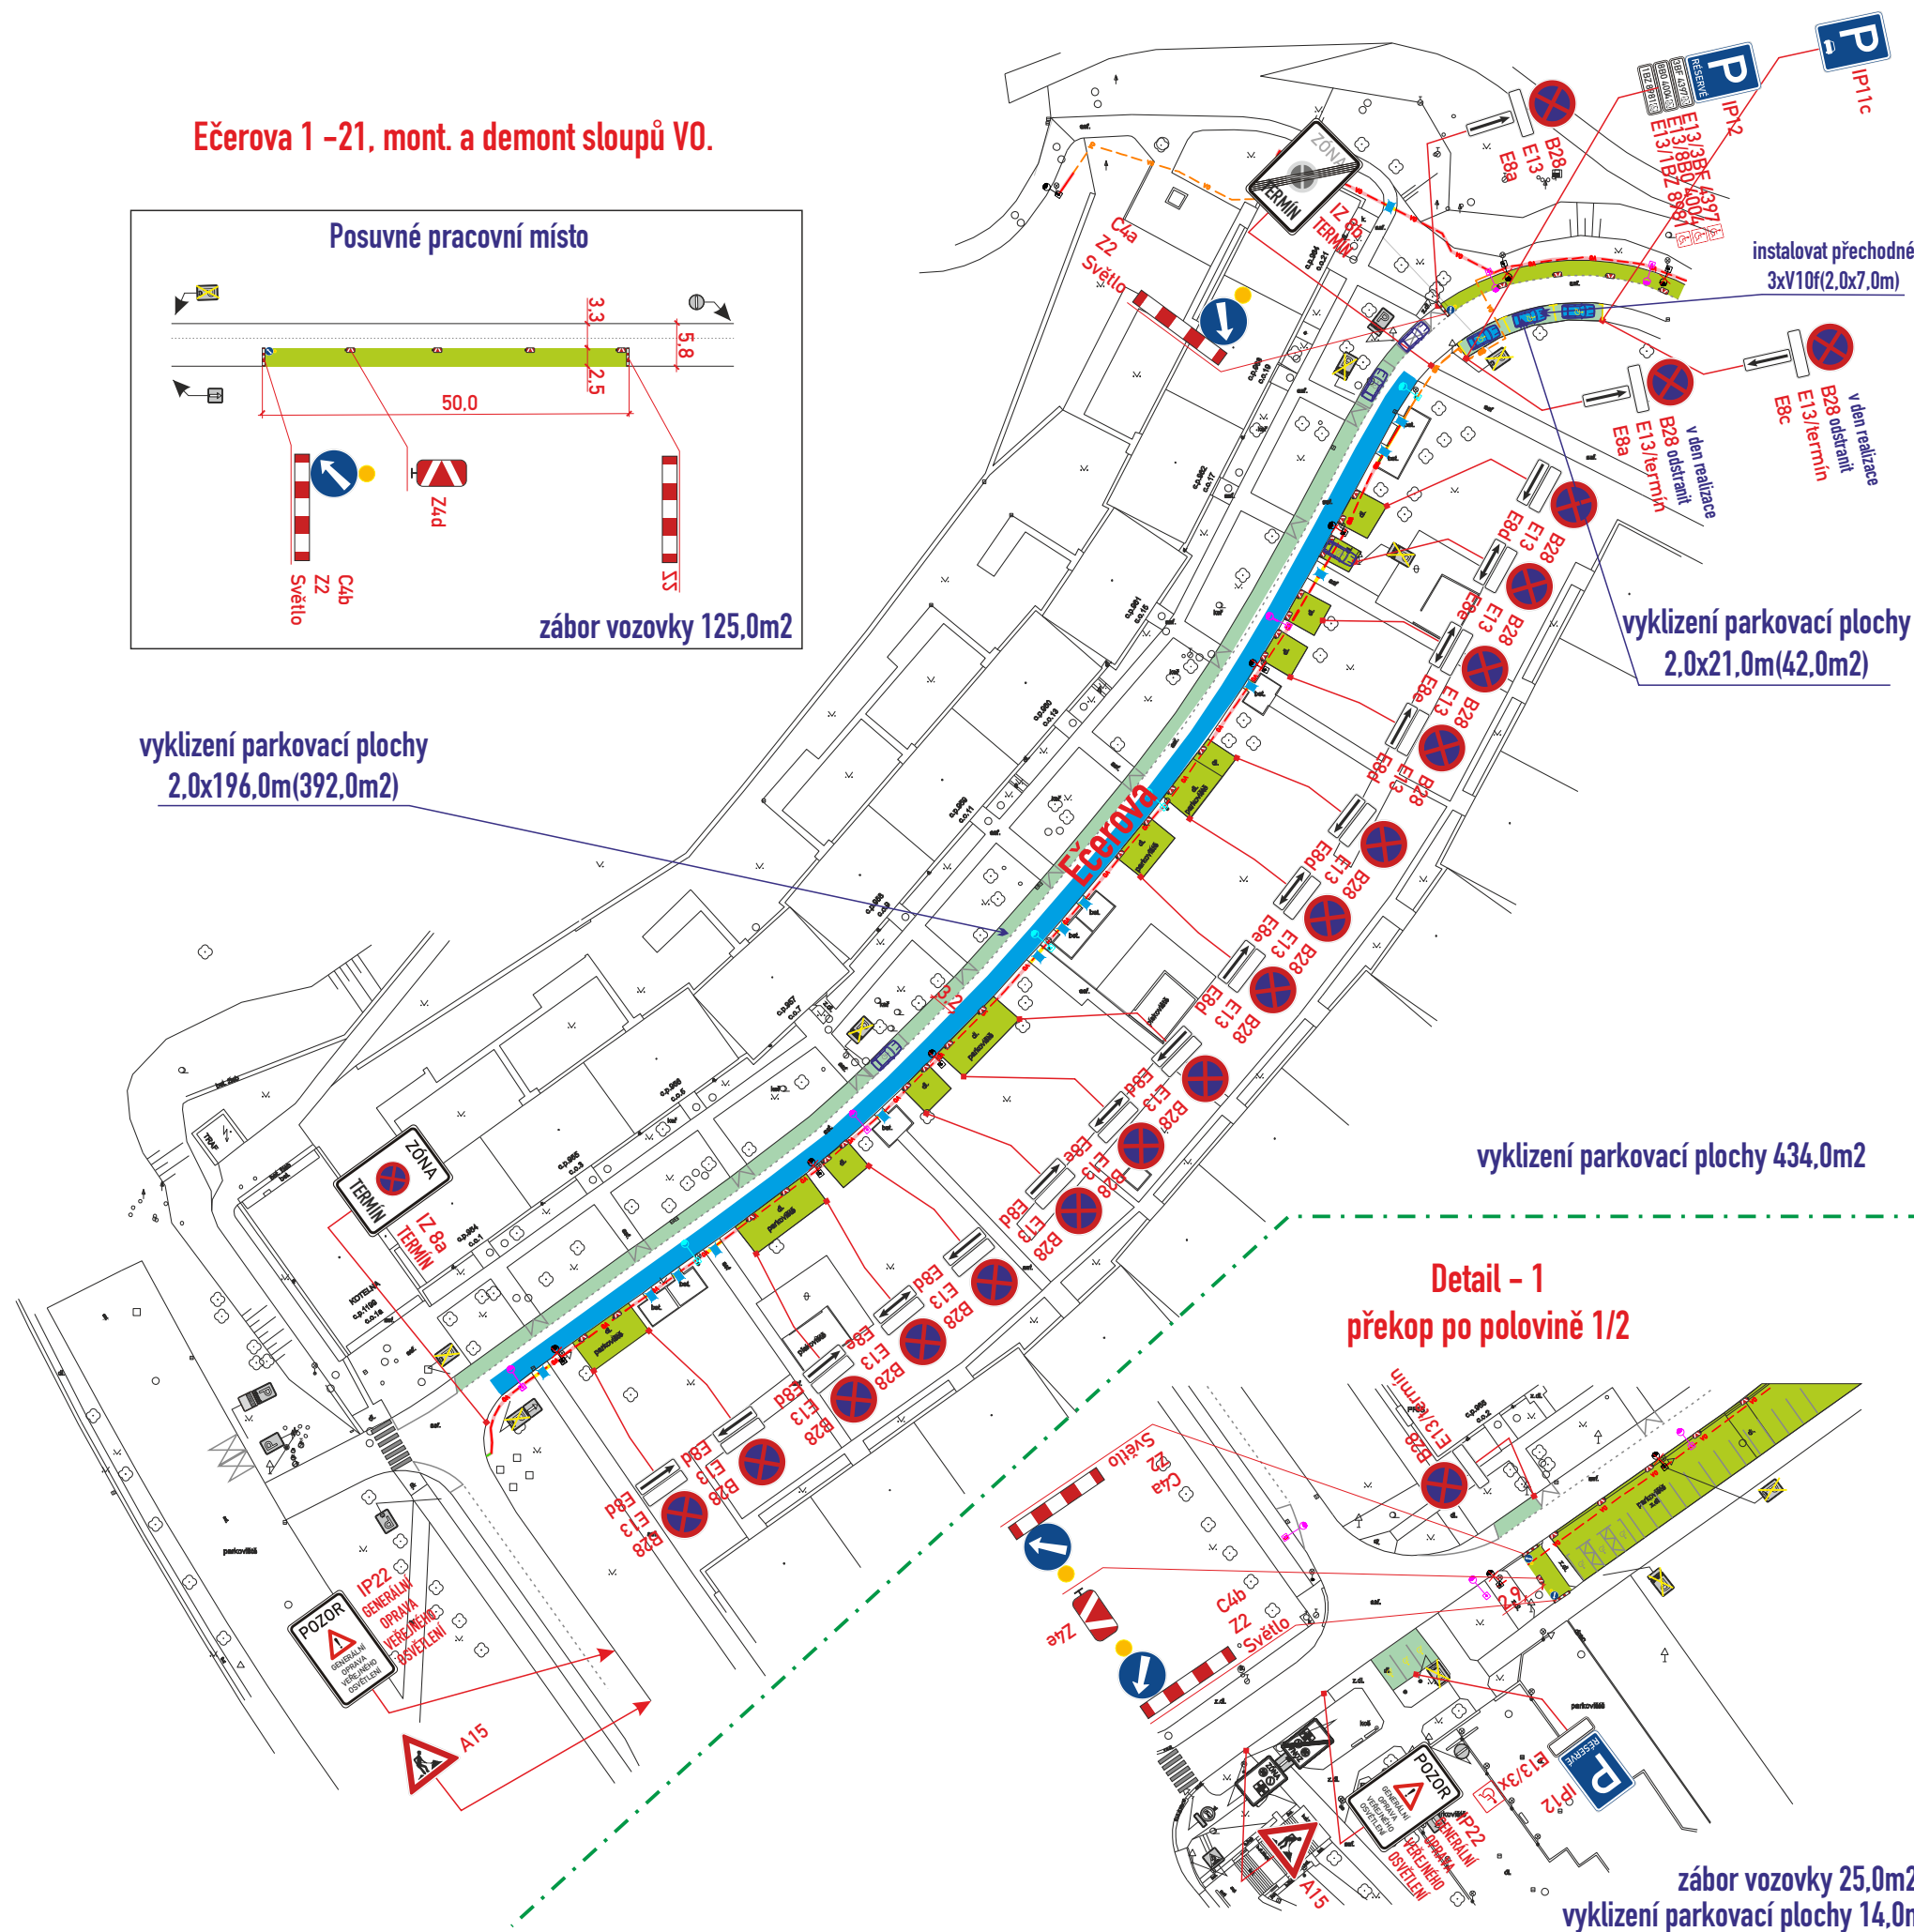

vyklizení parkovací plochy 434,0m2

Detail - 1 překop po polovině 1/2

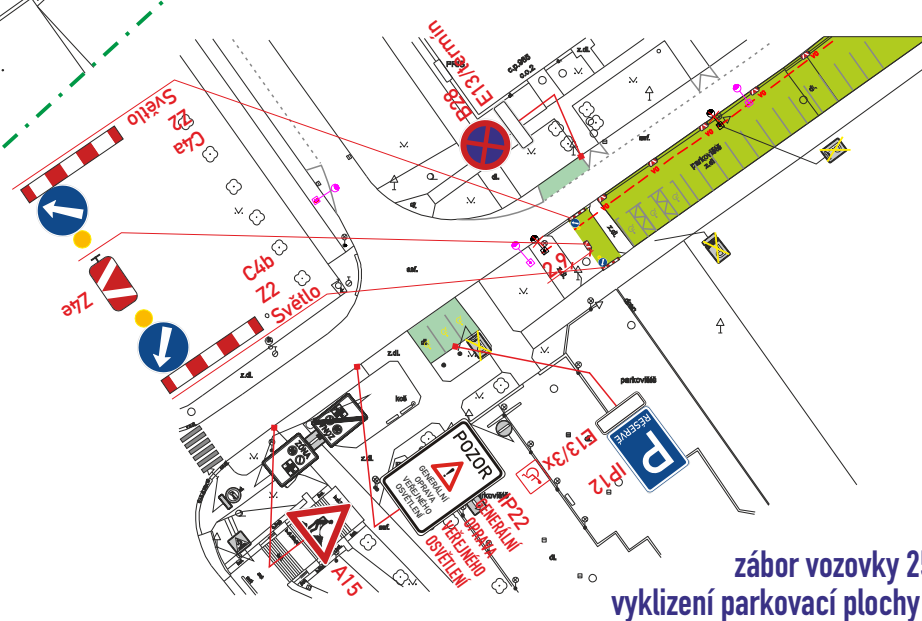


záběr vozovky 25,0m2
vyklizení parkovací plochy 14,0m2

Etapa - 1

místo akce/název :	číslo objednávky / datum :
BRNO, ul. Ečerova, Kachlíkova	CR/2607
Generální oprava V.O.	8.10.2026
	číslo schématu : 1/3


www.signex.cz



ALBERT, mont. sloupu VO.

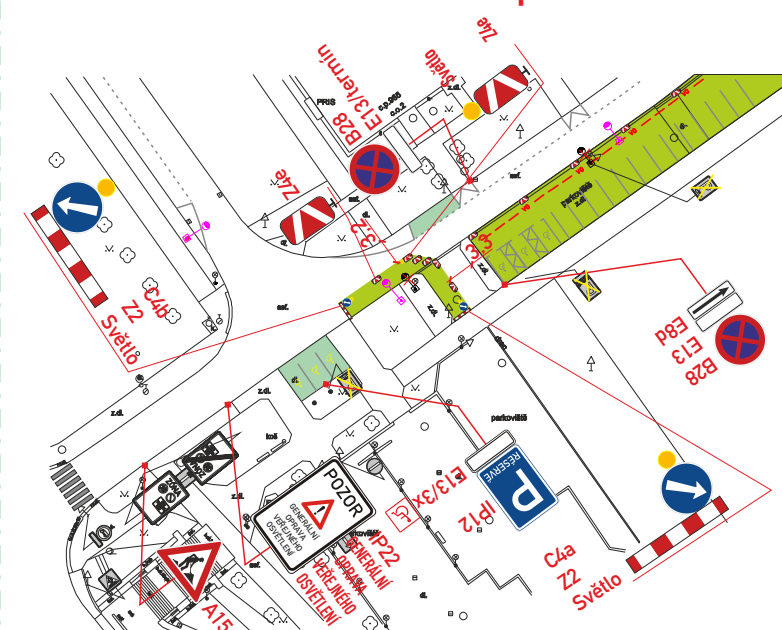

záběr vozovky 52,0m2
vyklizení parkovací plochy 14,0m2

Detail - 1 překop po polovině 2/2

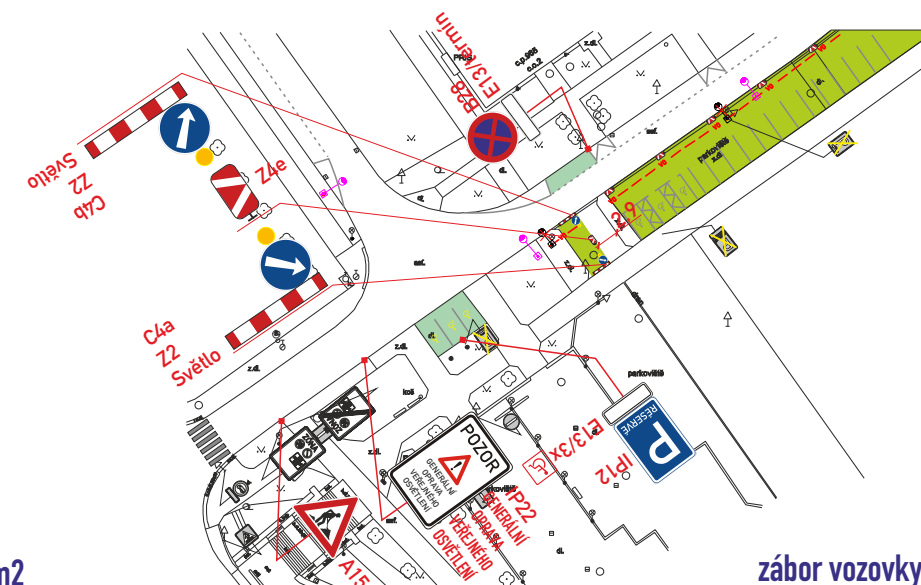

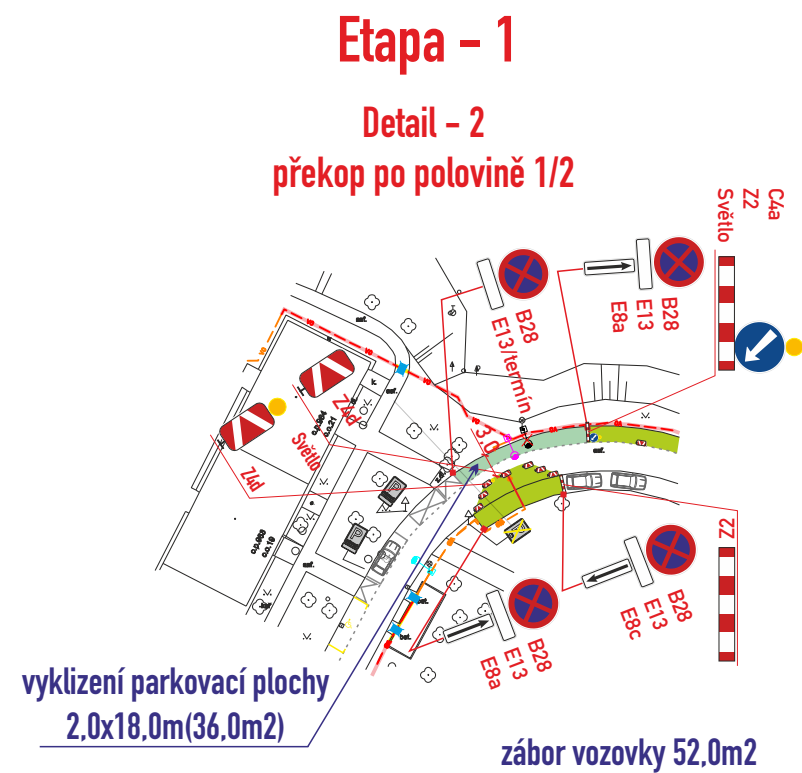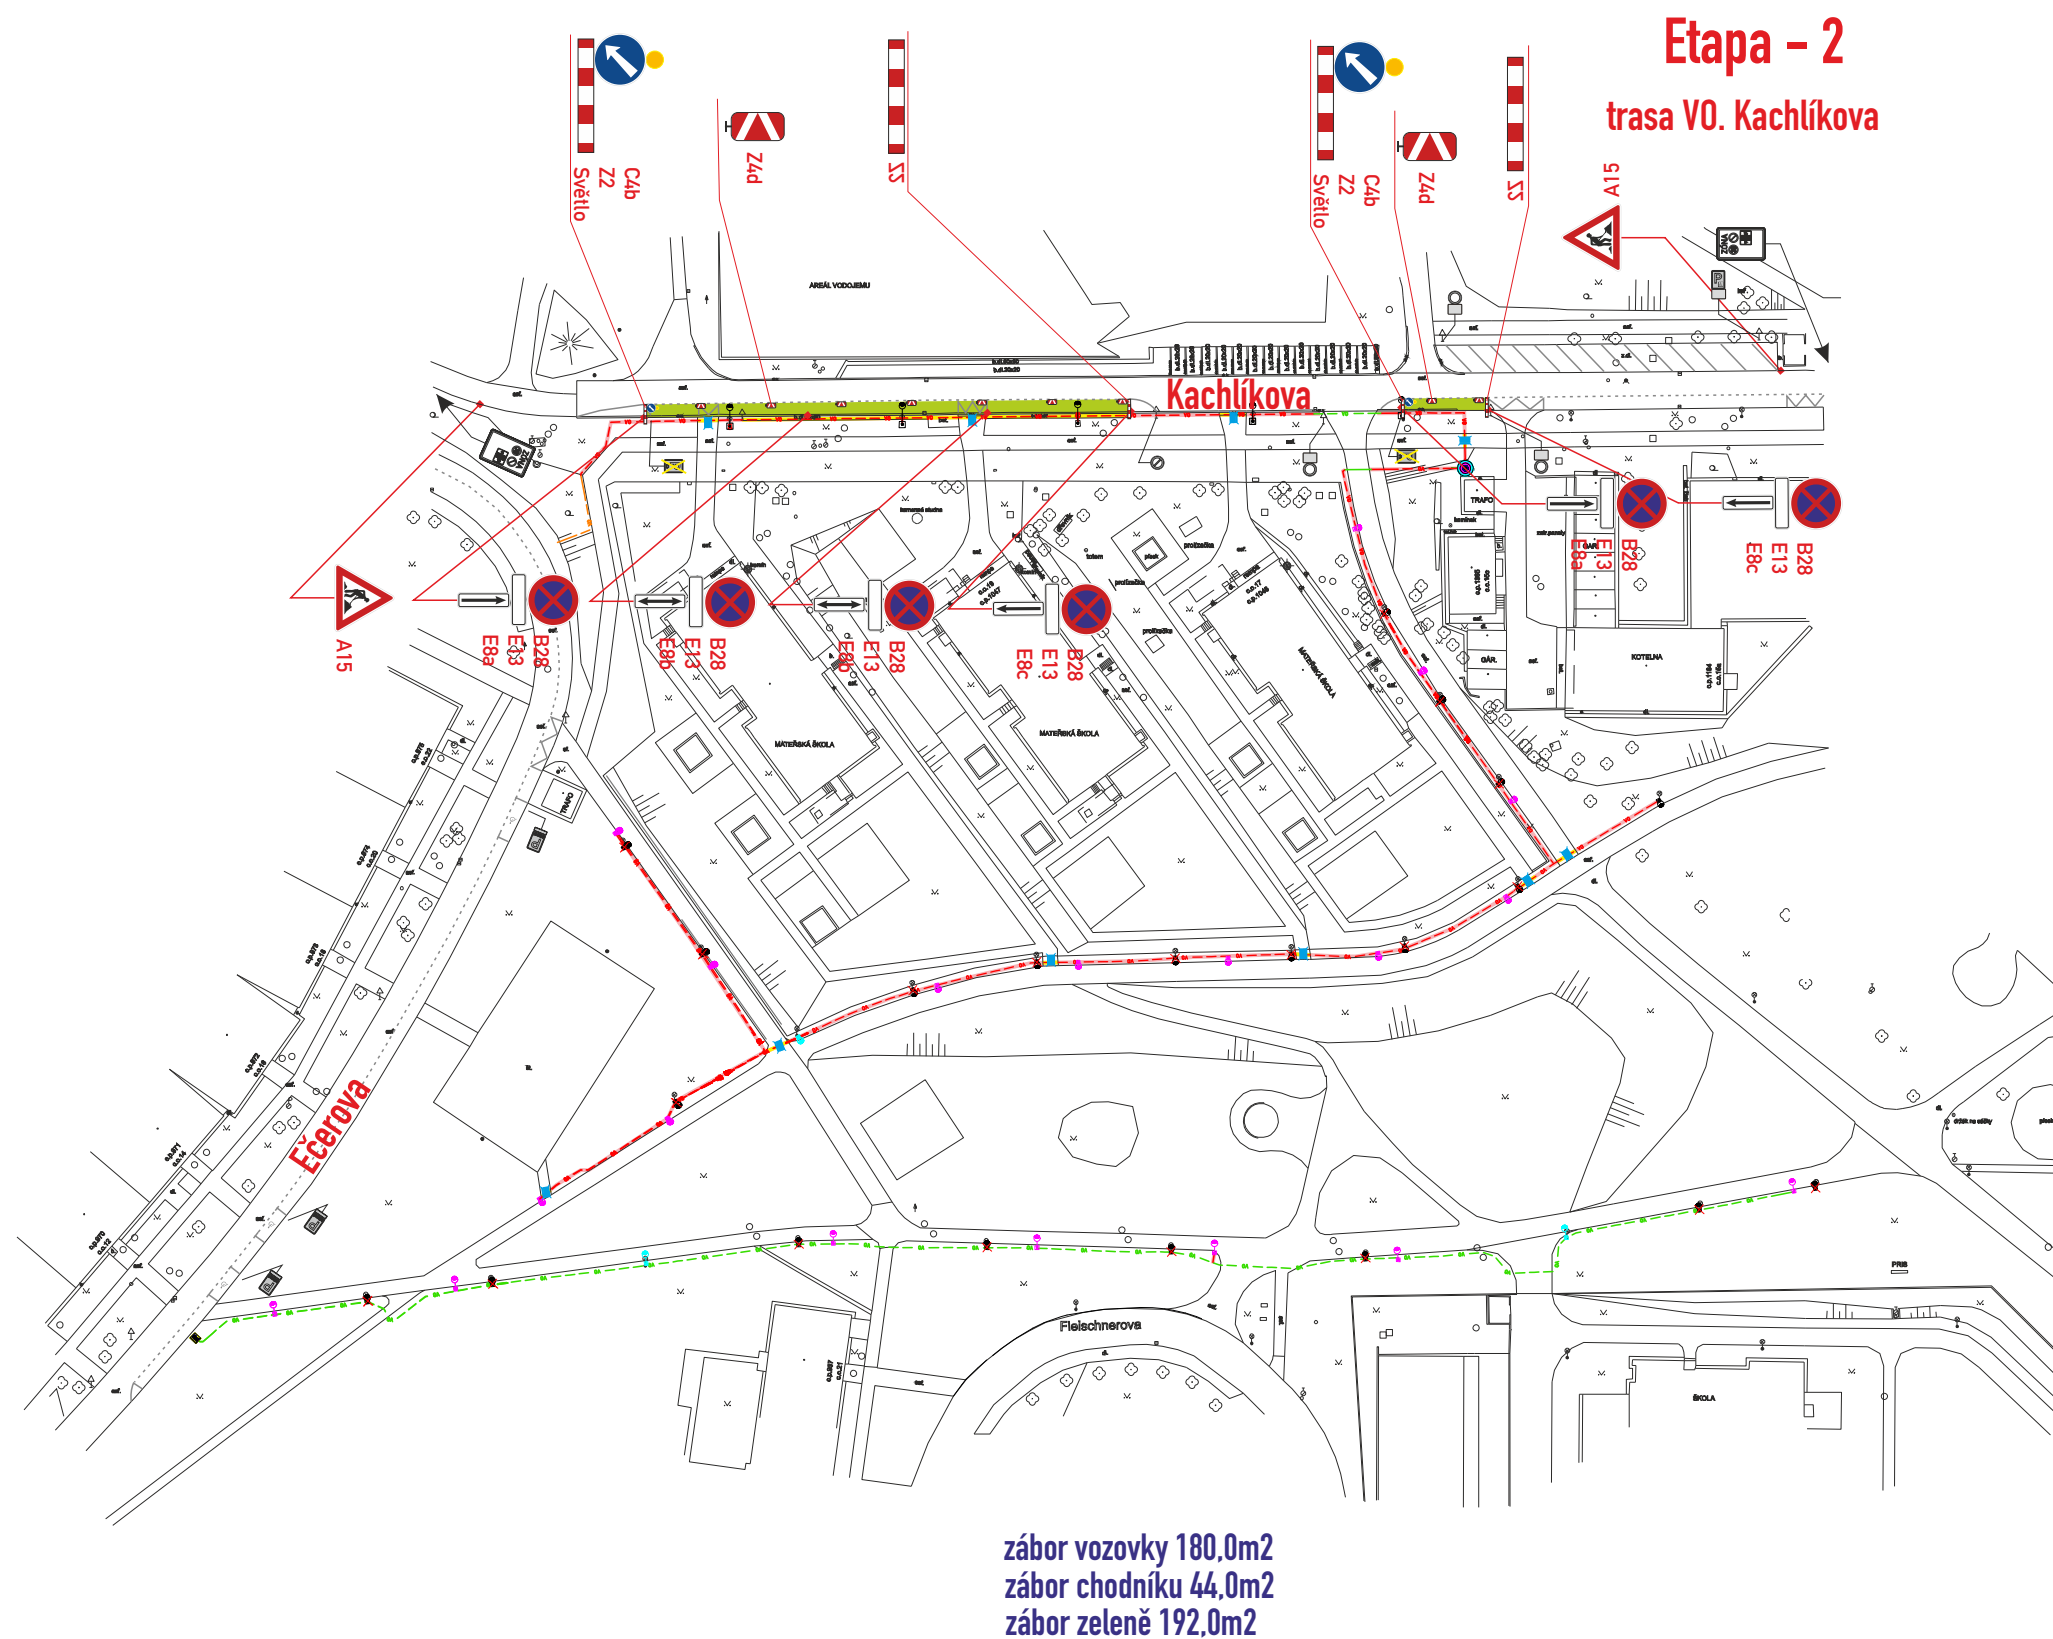

místo akce/název :	číslo objednávky / datum :
BRNO, ul. Ečerova, Kachlíkova	CR/2607
Generální oprava V.O.	8.10.2026
	číslo schématu : 1/4