

SITUACE PŘECHODNÉHO DOPRAVNÍHO ZNAČENÍ  
Nová Zbrojovka, objekt A - zábor parkoviště



- TRVALÉ SVISLÉ DOPRAVNÍ ZNAČENÍ



B28

E13

E8d

- PŘECHODNÉ SVISLÉ DOPRAVNÍ ZNAČENÍ  
B28 BUDE OSAZENO 7 DNÍ PŘEDEM  
STANOVÍ MMB OD



B1


E13

- PŘECHODNÉ SVISLÉ DOPRAVNÍ ZNAČENÍ  
STANOVÍ MMB OD



- PRACOVNÍ ZÁBOR

POZNÁMKA: PŘECHODNÉ DOPRAVNÍ ZNAČENÍ BUDE OSAZENO DLE TP 65, 66.  
POZNÁMKA: PŘÍSTUP K NEMOVITOSTEM BUDE ZAJIŠTEN.

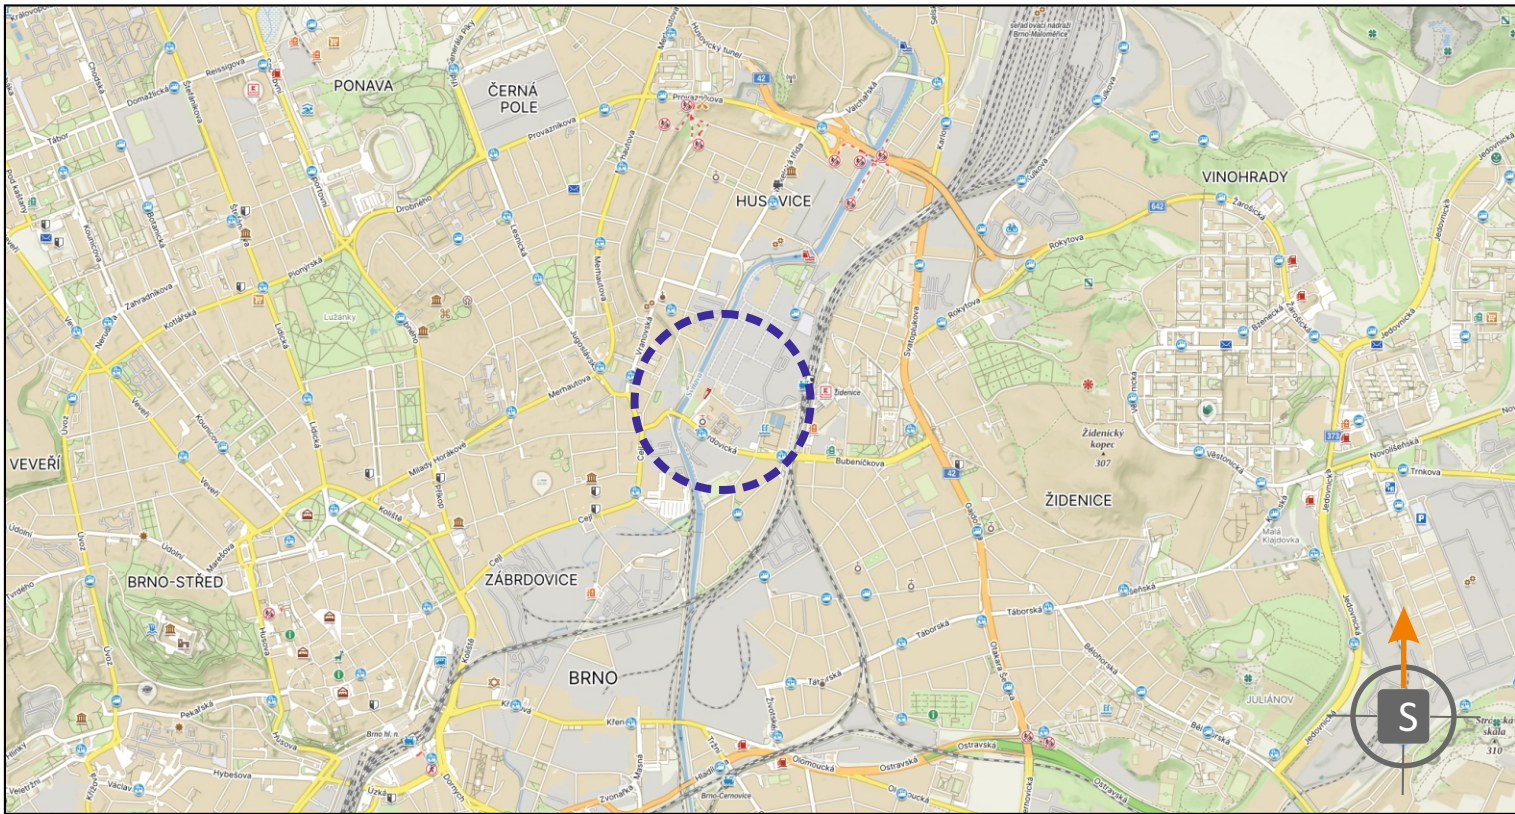

POTVRZENÍ PLATNOSTI DOKUMENTACE:  
POLICIE ČESKÉ REPUBLIKY - DOPRAVNÍ INSPEKTORÁT BRNO-MĚSTO:

POLICIE ČESKÉ REPUBLIKY

Městské ředitelství policie Brno

Dopravní inspektorát, pracoviště dopravního inženýrství

Pod č. j.: KRPB-189765-2/ČJ-2026-0602DI

v kontextu č. j.: KRPB-145686-1/ČJ-2021-0602DI

Dle § 77 z. č. 361/2000 Sb.

§ --- z. č. 13/1997 Sb.

Bc. Vojtěch Matal

Digitálně podepsal Bc. Vojtěch Matal

Datum: 2026.10.09 09:33:46 +02'00'

Dokument je podepsán elektronickým podpisem  
Podepisující: Bc. Michal Němeček, DIŠ.  
Organizace: Statutární město Brno, Magistr  
Sériové č. cert.: 24447491  
Vydavatel cert.: PostSignum Qualified CA 4  
Datum a čas: 13.10.2026 09:06:47  
Důvod: vydání OOP  
Místo:




JIŽ VÍCE NEŽ



PRO VÁS NA ZNAČKÁCH

- Svislé dopravní značení
- Vodorovné dopravní značení
- Provizorní dopravní značení
- Projektování dopravního značení
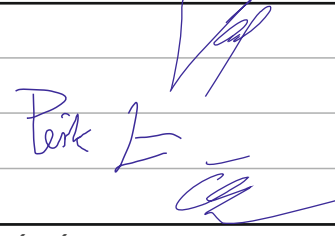
|                                             |                                        |                                                                                       |                                                                                       |                                     |
|---------------------------------------------|----------------------------------------|---------------------------------------------------------------------------------------|---------------------------------------------------------------------------------------|-------------------------------------|
| ZODPOVĚDNÝ PROJEKTANT                       | Bc. Jakub LACH                         |  |  | DOKA, s.r.o.                        |
| VYPRACOVAL                                  | Jiří PEŠTA                             |                                                                                       |                                                                                       | Na návsi 11/5, Holásky, 620 00 Brno |
| KRESLIL                                     | Jiří PEŠTA                             |                                                                                       |                                                                                       | IČ: 63471752, DIČ: CZ63471752       |
| KONTROLOVAL                                 | Bc. Matěj ČERVEŇÁK                     |                                                                                       |                                                                                       | e-mail: info@dokadz.cz              |
| KRAJ: JIHO-MORAVSKÝ                         | OKRES: BRNO-MĚSTO                      | KÚ: ZÁBRDOVICE                                                                        | DATUM                                                                                 | 09/2026                             |
| Nová Zbrojovka, objekt A - zábor parkoviště |                                        |                                                                                       | FORMÁT                                                                                | 3x A4                               |
|                                             |                                        |                                                                                       | MĚŘÍTKO                                                                               | -----                               |
|                                             |                                        |                                                                                       | ÚČEL                                                                                  | RDS                                 |
|                                             |                                        |                                                                                       | ARCHIVNÍ ČÍS.                                                                         | 2026248                             |
| NÁZEV VÝKRESU:                              | SITUACE PŘECHODNÉHO DOPRAVNÍHO ZNAČENÍ |                                                                                       | ČÍS. SOUPRAVY                                                                         | ČÍS. PŘÍLOHY                        |
|                                             |                                        |                                                                                       |                                                                                       | I                                   |