


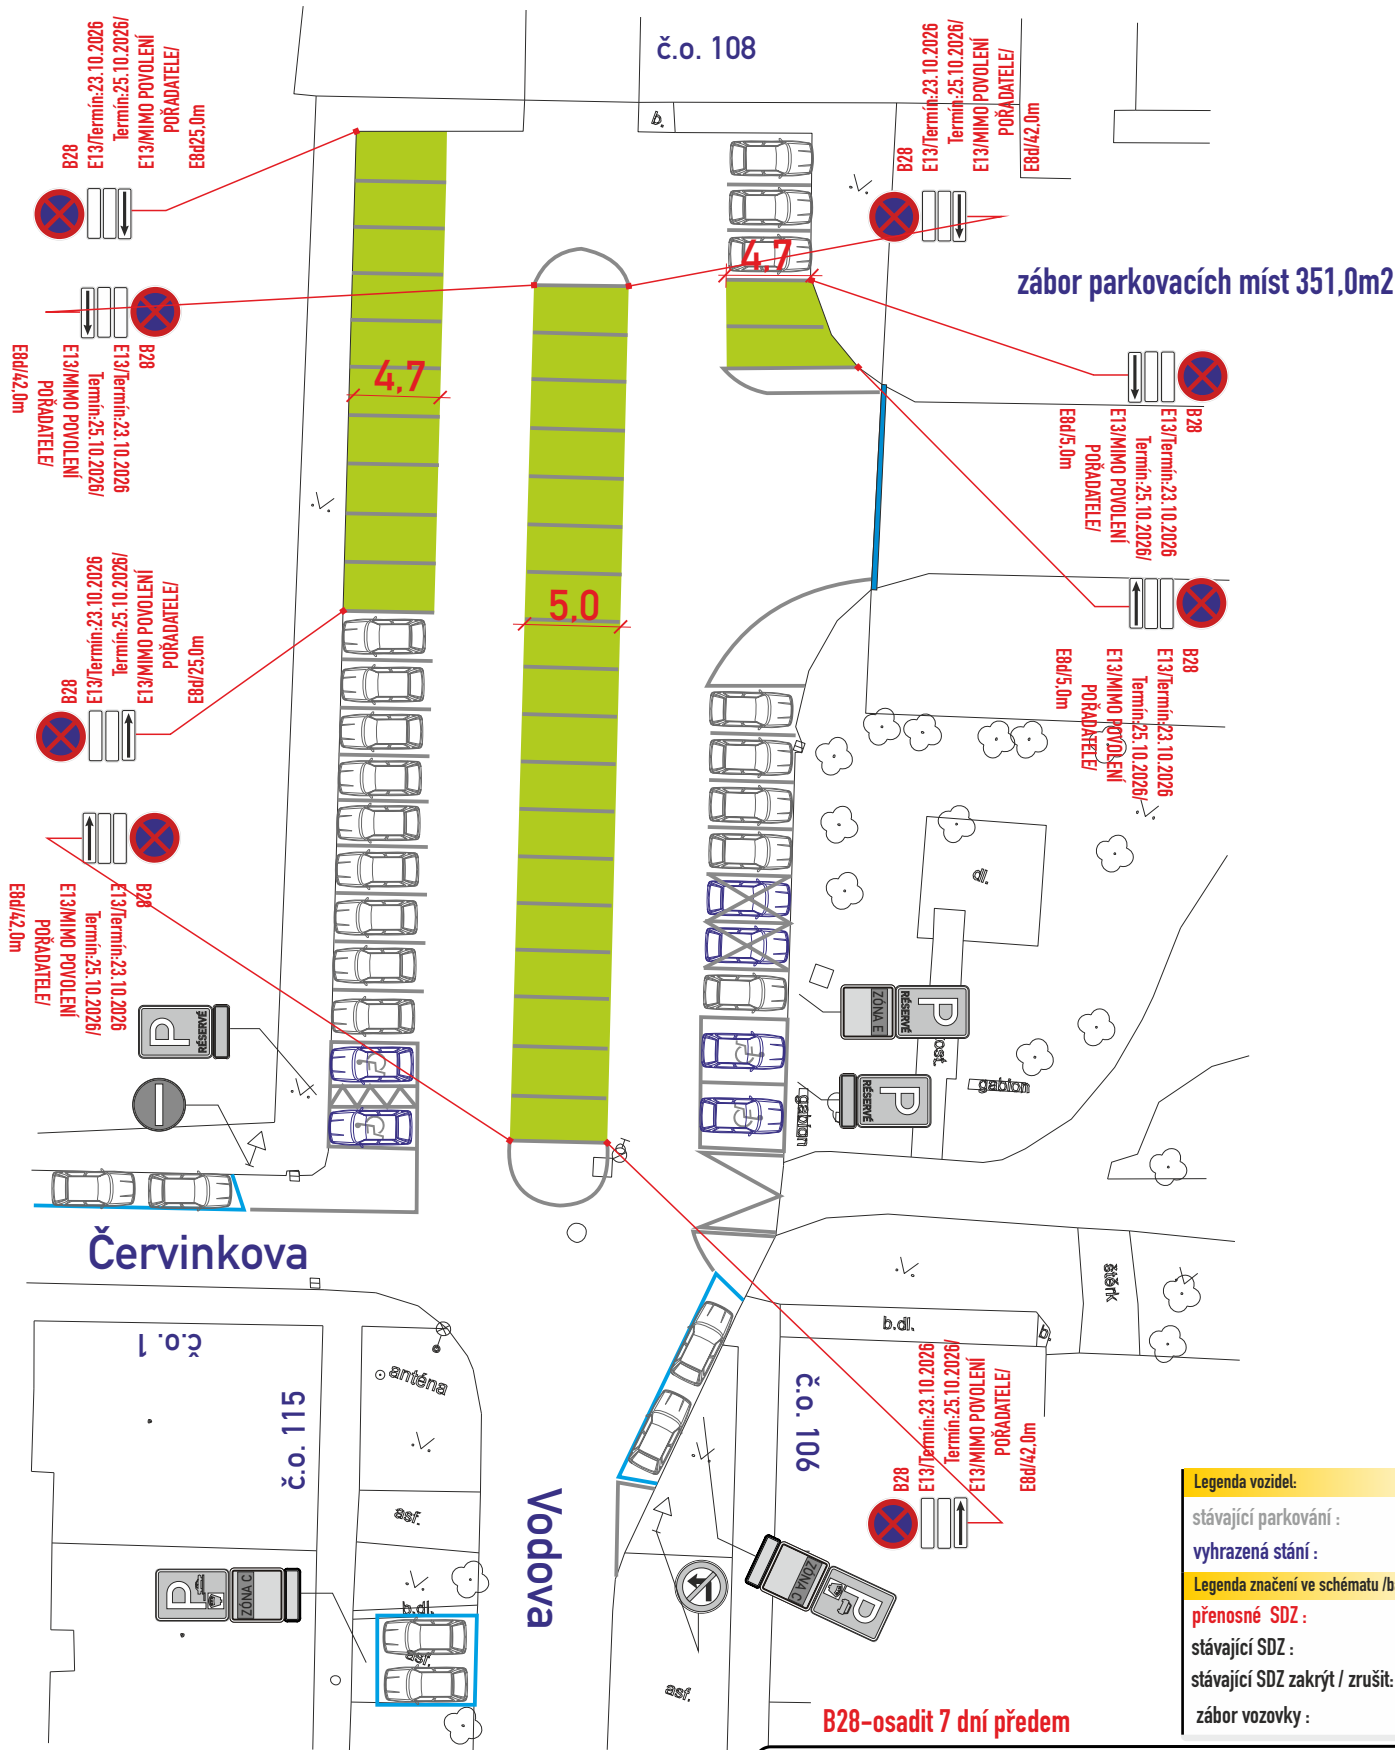

- DZ budou osazeny dle TP 66 a tech. listů pro osazování přenosného DZ, přechodného VDZ dle TP 133,66,65

Č. J.: MMB/0550266/2026/MAI  
SP. ZN.: 5400/OD/MMB/0537811/2026/2

|                                                                                     |  |   |
|-------------------------------------------------------------------------------------|--|---|
| VYPRACOVAL : Belcredi Vlček Martin<br>KONTROLOVAL : Ing. Končelík Jiří              |  |   |
| obsah schématu :<br><b>PŘECHODNÉ DOPRAVNÍ ZNAČENÍ</b><br>Vykližení parkovacích míst |  | kontakt :<br>SIGNEX, spol. s r.o., Holzova, 138, 627 00 Brno<br>Tel.: 545 226 021-4, mistr: tel.: 602 58 23 25<br>Služba mimo pracovní dobu: tel.: 602 571 312<br>email: signex@signex.cz |
| místo akce/název :<br><b>BRNO, ul. Vodova č.o 108</b><br><b>Koncert Behemoth</b>    |  | číslo objednávky / datum :<br><b>260751</b><br><b>1.10.2026</b><br>číslo schématu : <b>1</b>                                                                                              |