

Schéma 1 – Slavíčková


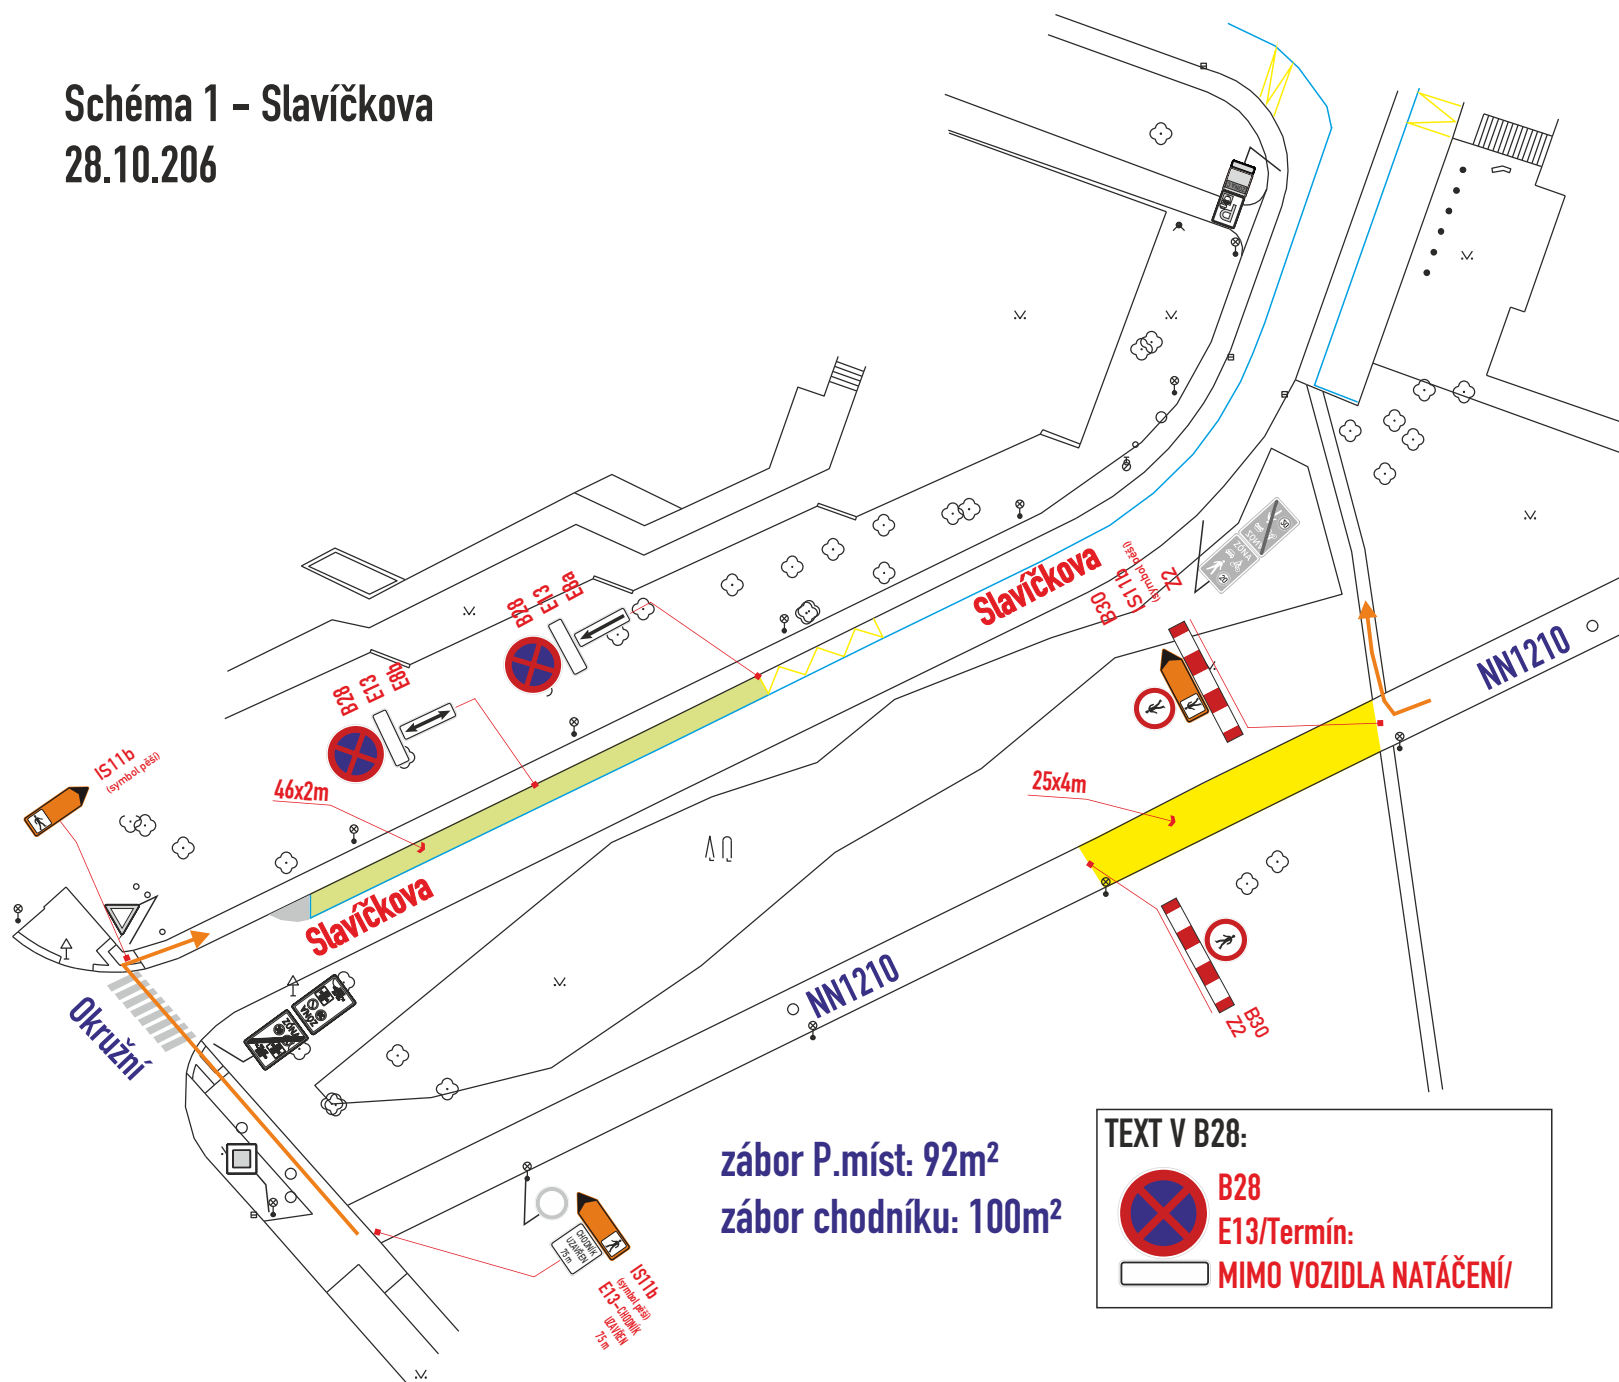


Schéma 2 – Pekařská

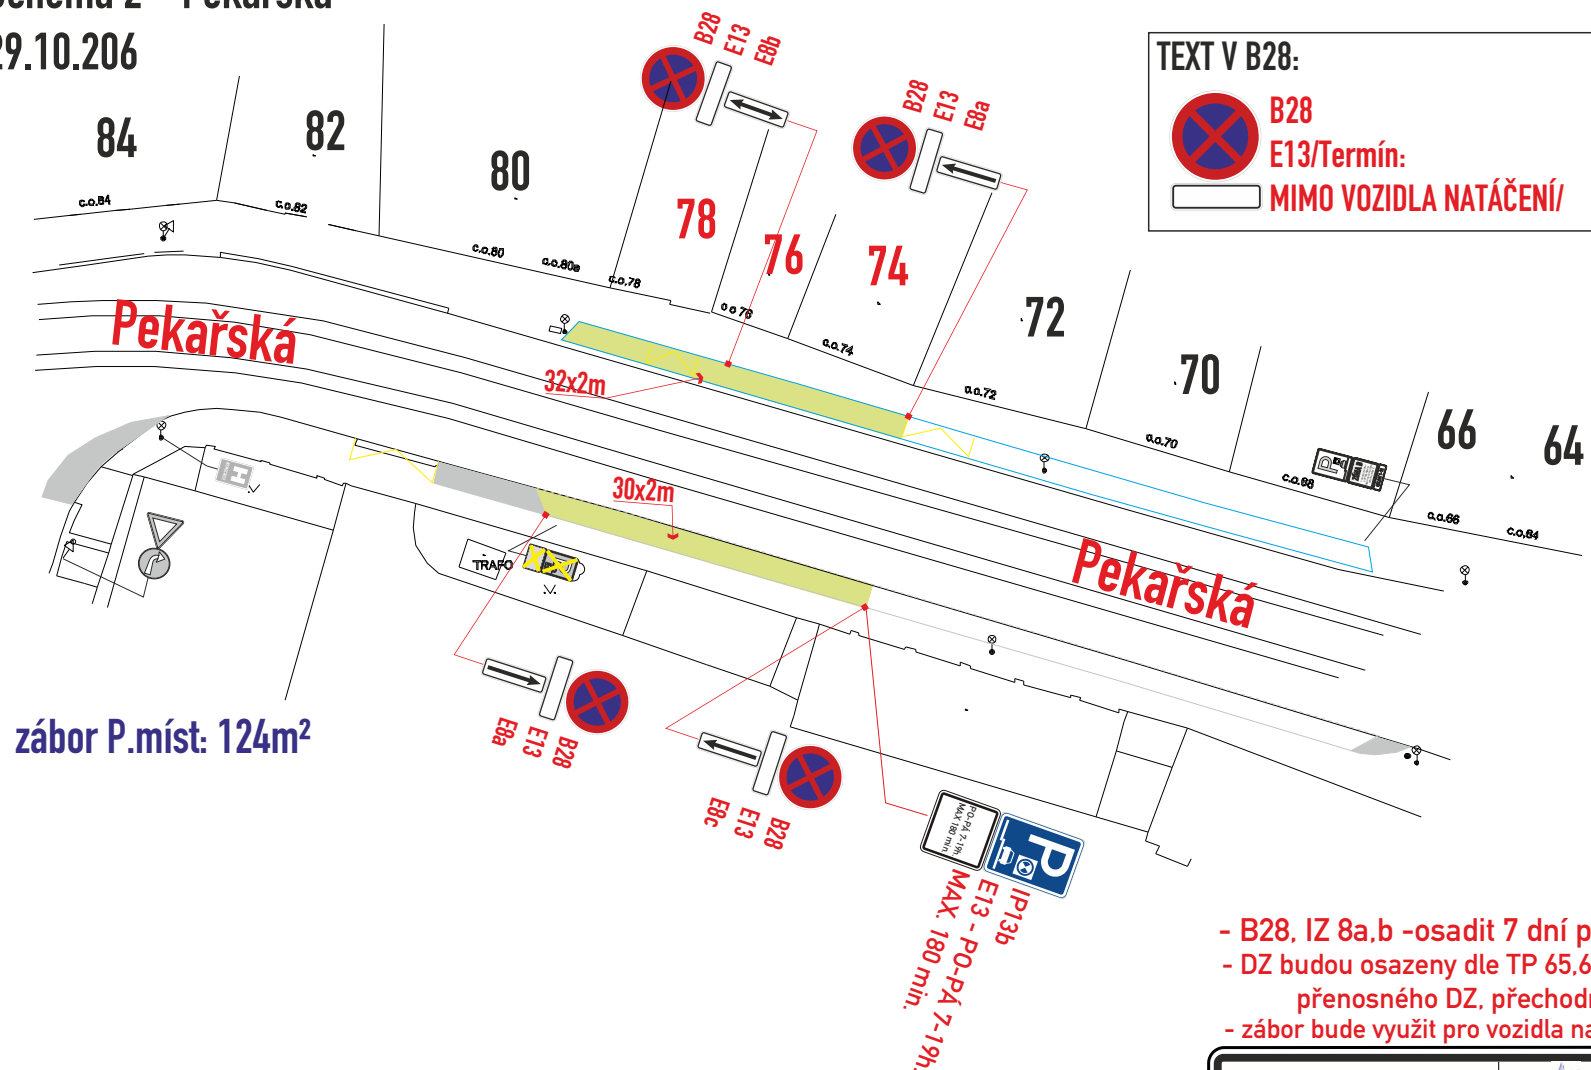


MMB/0550154/2026
OD/MMB/0541380/2026/2

Legenda zařízení stavby, obj. trasy, výkopy :
pěší trasa : 

Legenda značení ve schématu /barva popisu :	
přenosné SDZ :	 A15
stávající SDZ :	
stávající SDZ zakrýt / zrušit:	
zábór P.míst :	
zábór chodníku :	
Legenda značení přenosného, stávajícího :	
přenosné DZ stávající:	
přenosné DZ stávající zakrýt / zrušit:	
přenosné DZ stávající již zakryto:	
stávající zábór:	


VYPRACOVAL : Vosmek Filip			
KONTROLOVAL : Ing. Končelík Jiří			
obsah schématu :		kontakt :	
PŘECHODNÉ DOPRAVNÍ ZNAČENÍ		SIGNEX, spol. s r.o., Holzova, 138, 627 00 Brno	
zábor P. míst, chodníků		Tel.: 545 226 021-4, mistr: tel.: 602 58 23 25 Služba mimo pracovní dobu: tel.: 602 571 312 email: signex@signex.cz	
místo akce/název :		číslo objednávky / datum :	
BRNO, ul. Sedláčkova, Pekařská, Jakubské nám., Úvoz, Hroznová, Kalvodova, Kamenice		260755/1 5.10.2026	
NATÁČENÍ FILMU		strana : 1	

Schéma 3 – Jakubské nám.
29.10.206

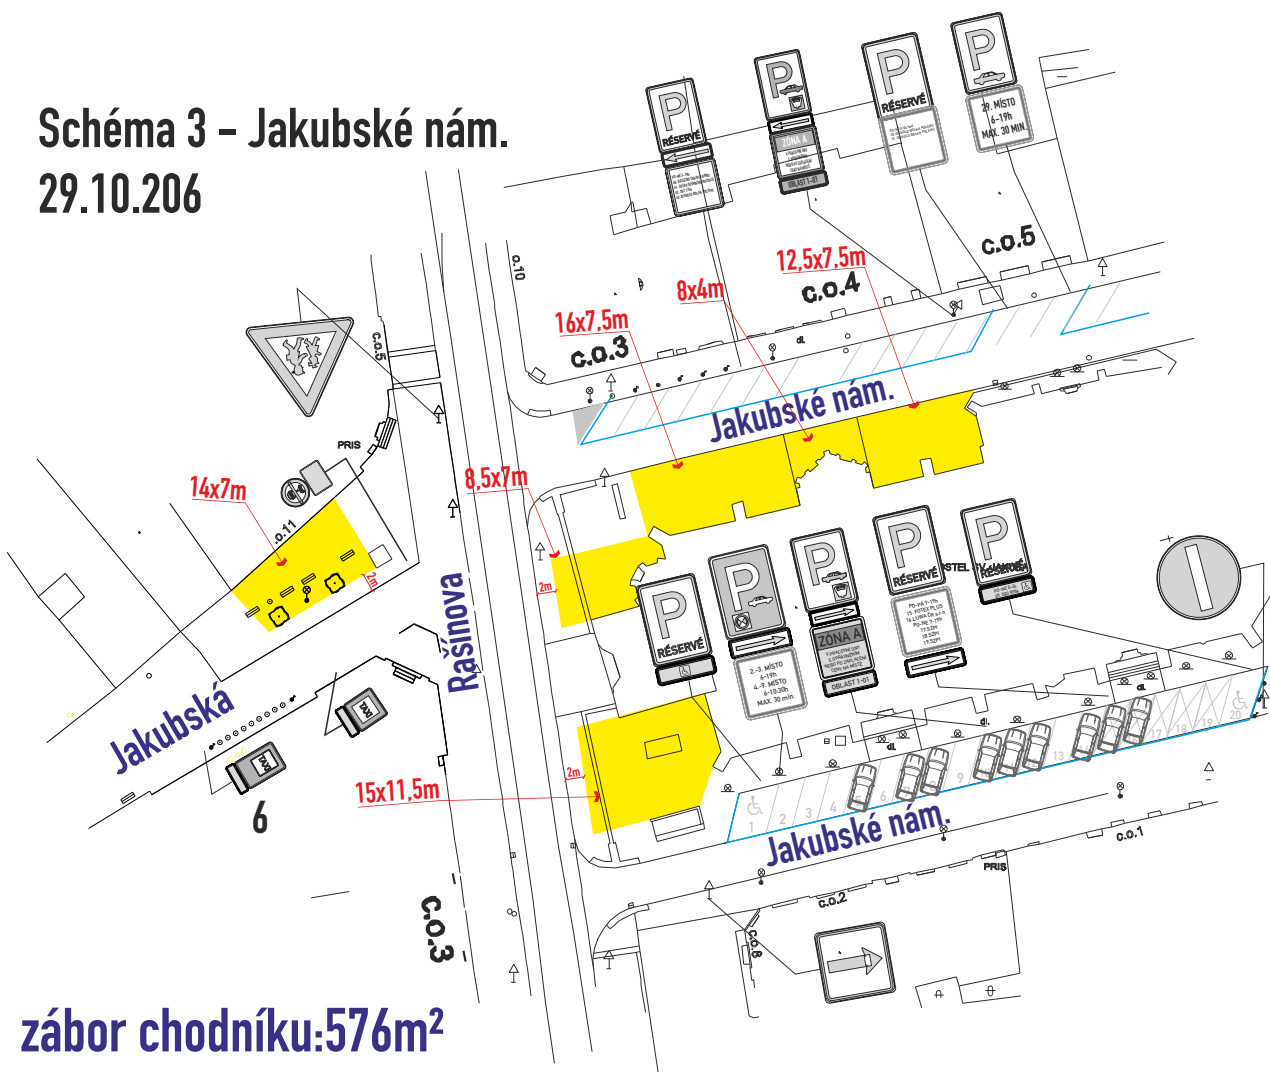

zábor chodníku:576m²

Schéma 4 – Úvoz
31.10.206 – 1.11.2026

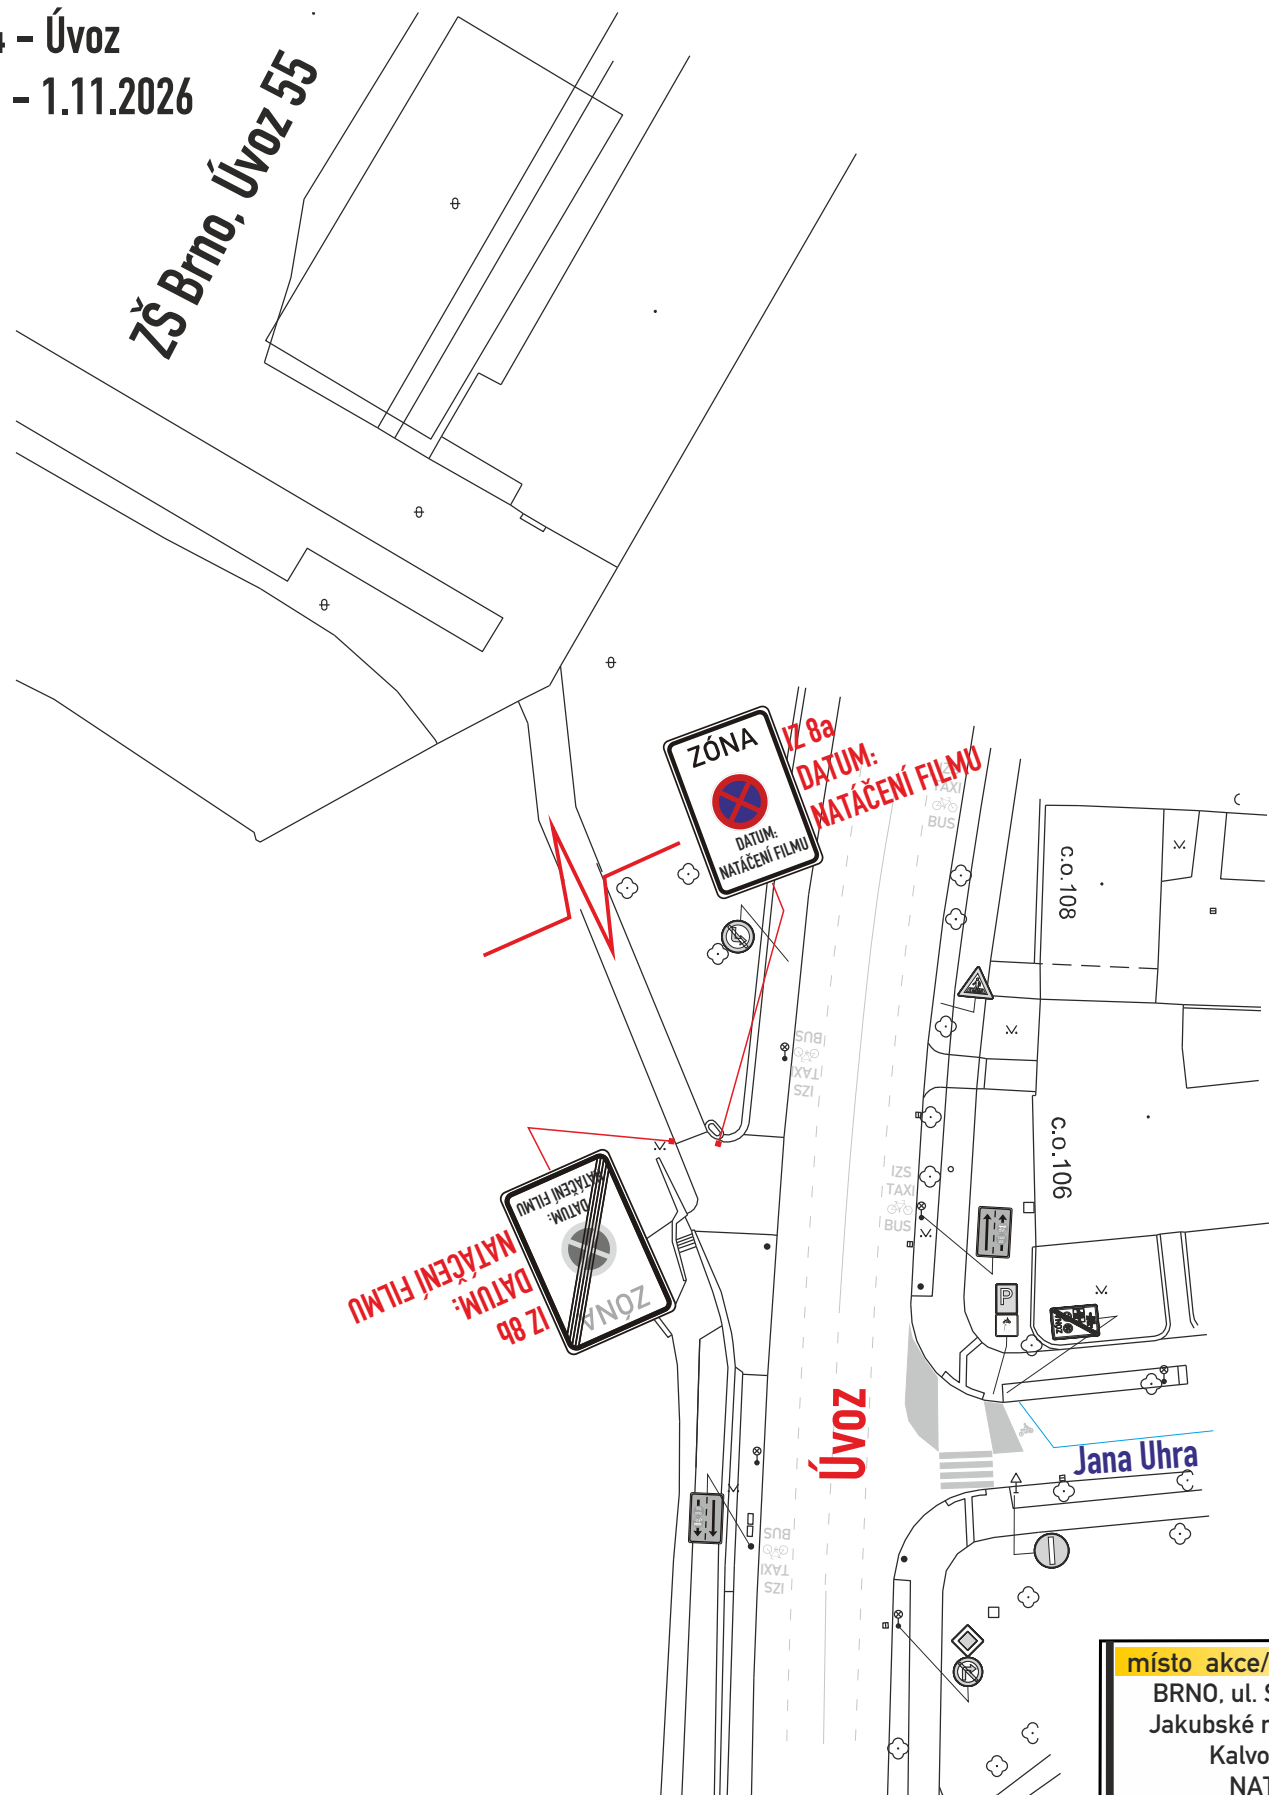

místo akce/název :	číslo objednávky / datum :
BRNO, ul. Sedláčkova, Pekařská, Jakubské nám., Úvoz, Hroznová, Kalvodova, Kamenice NATÁČENÍ FILMU	260755/1 5.10.2026
strana :	2

Schéma 5 – Hroznová, Kalvodova


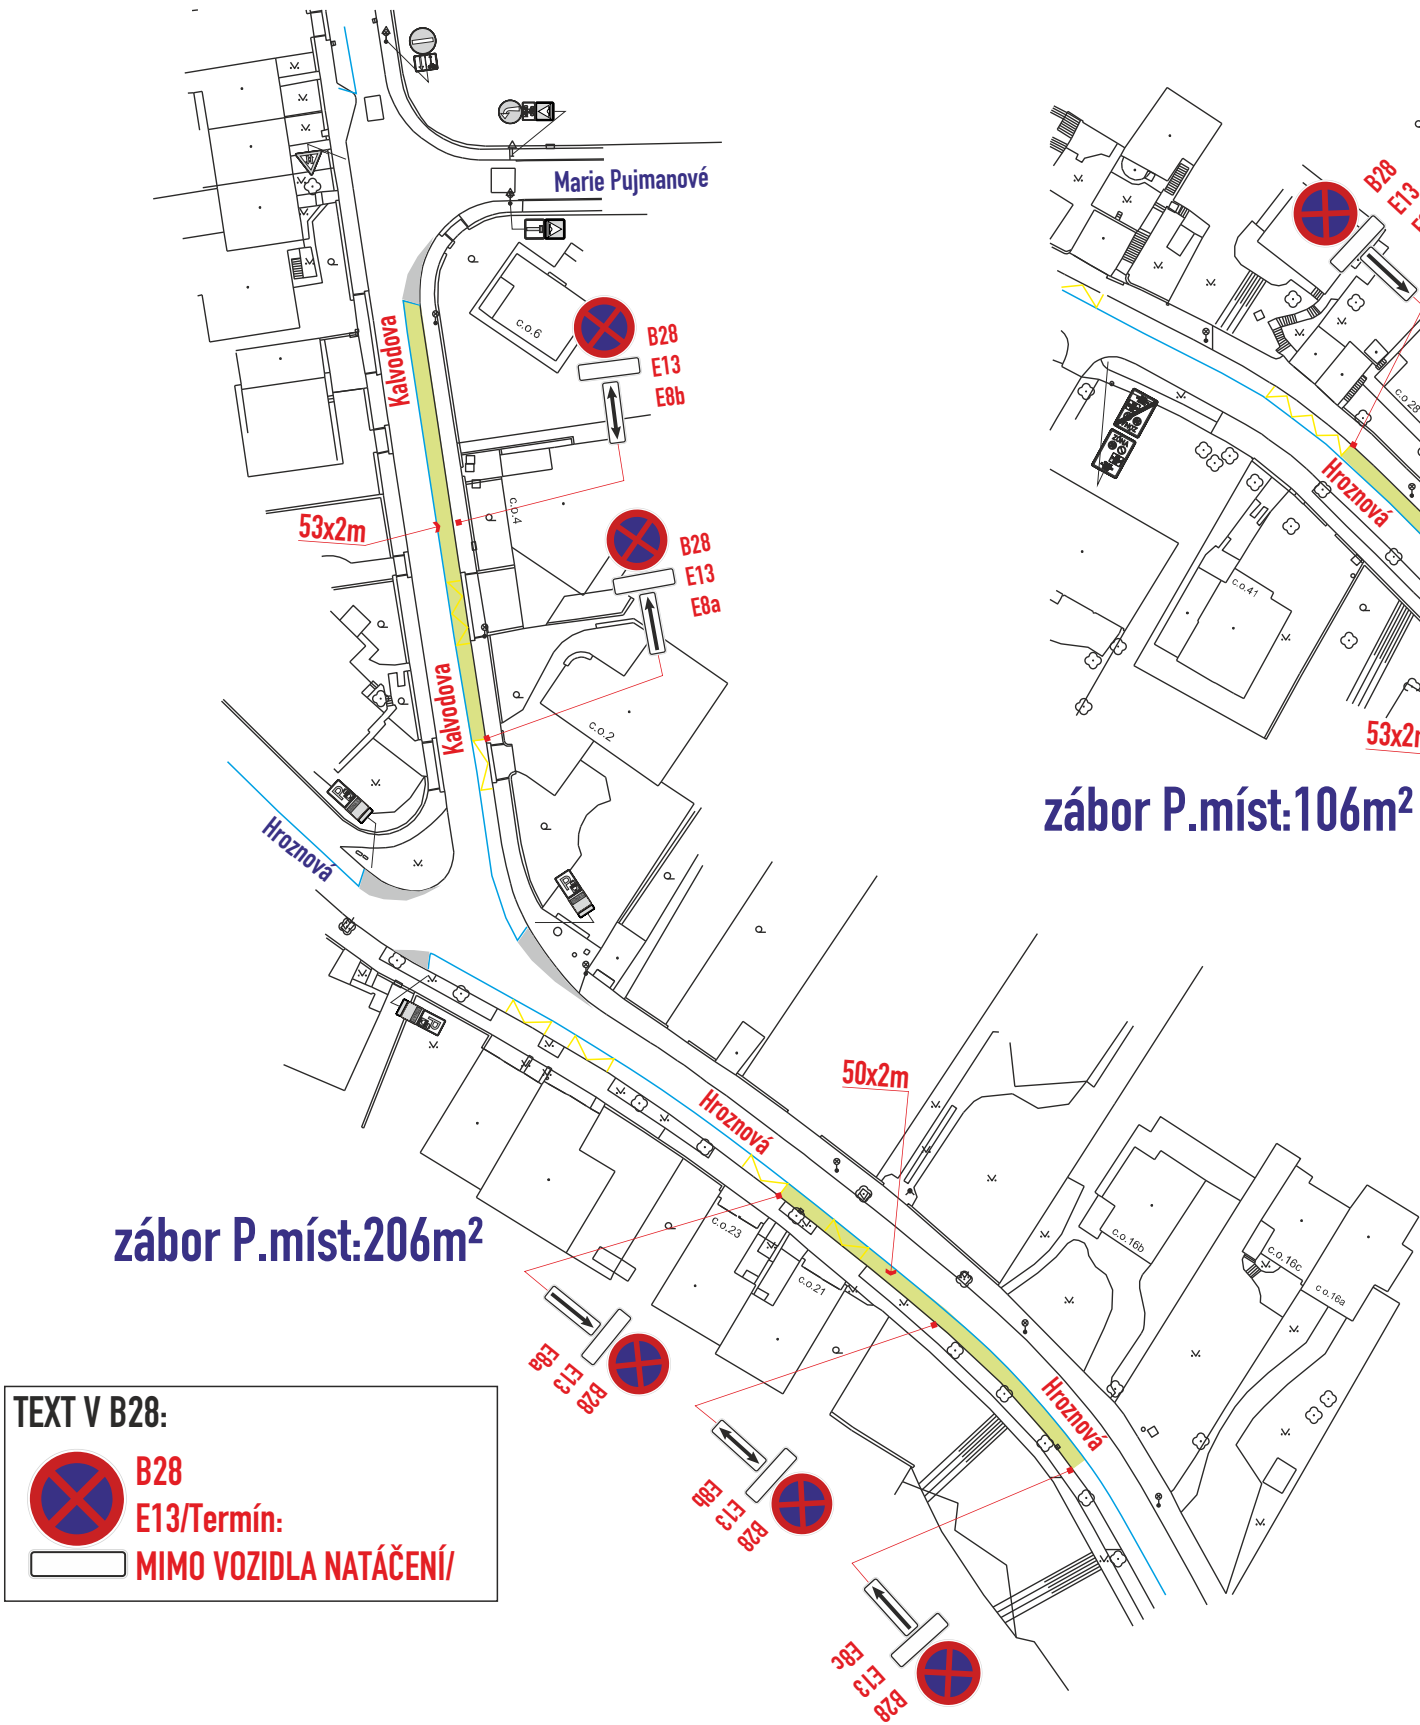


Schéma 6 – Hroznová, Kalvodoň

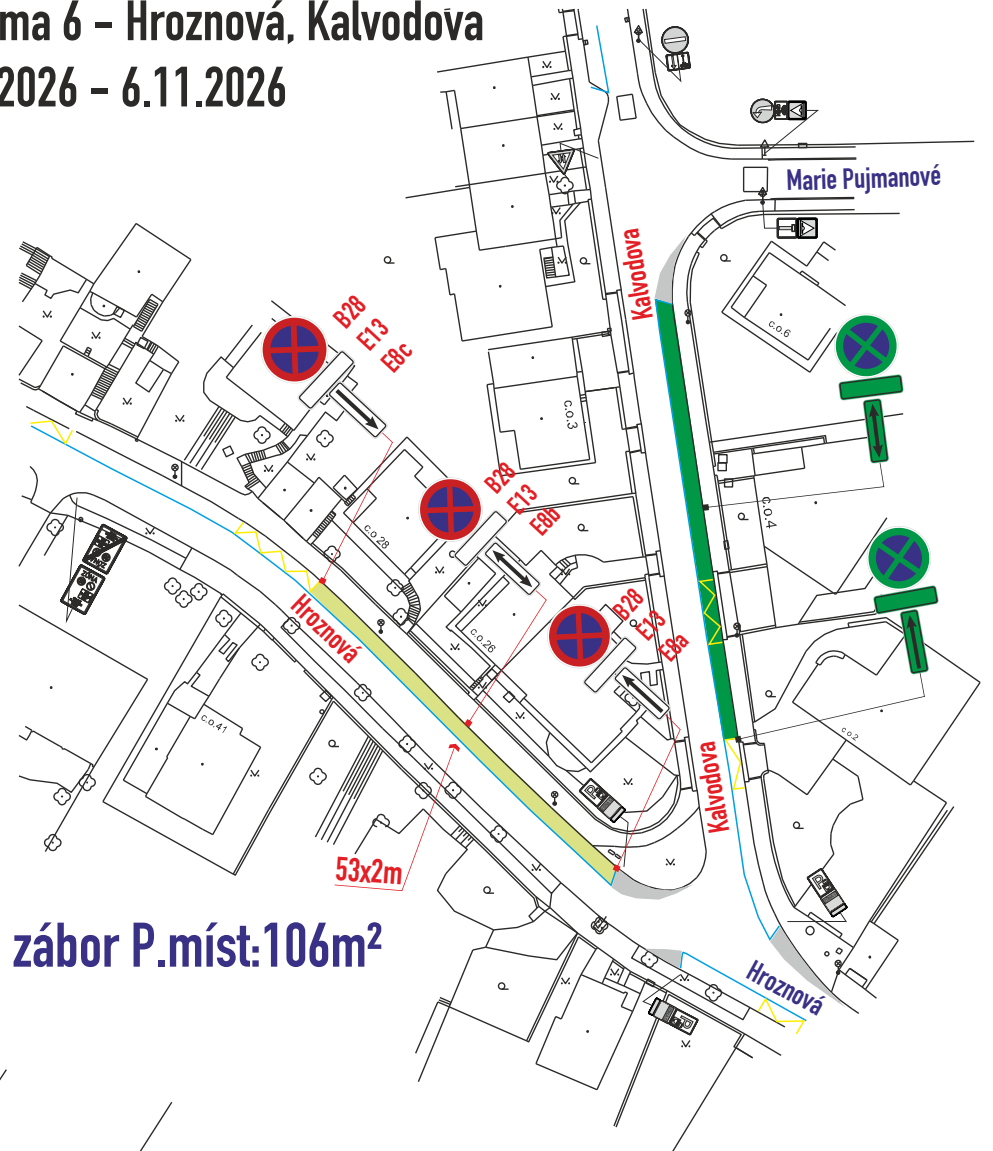


E13/Termin:

MIMO VOZIDLA NATÁČENÍ/

Schéma 7 – Kamenice

8.11.2026 a 10.11.2026

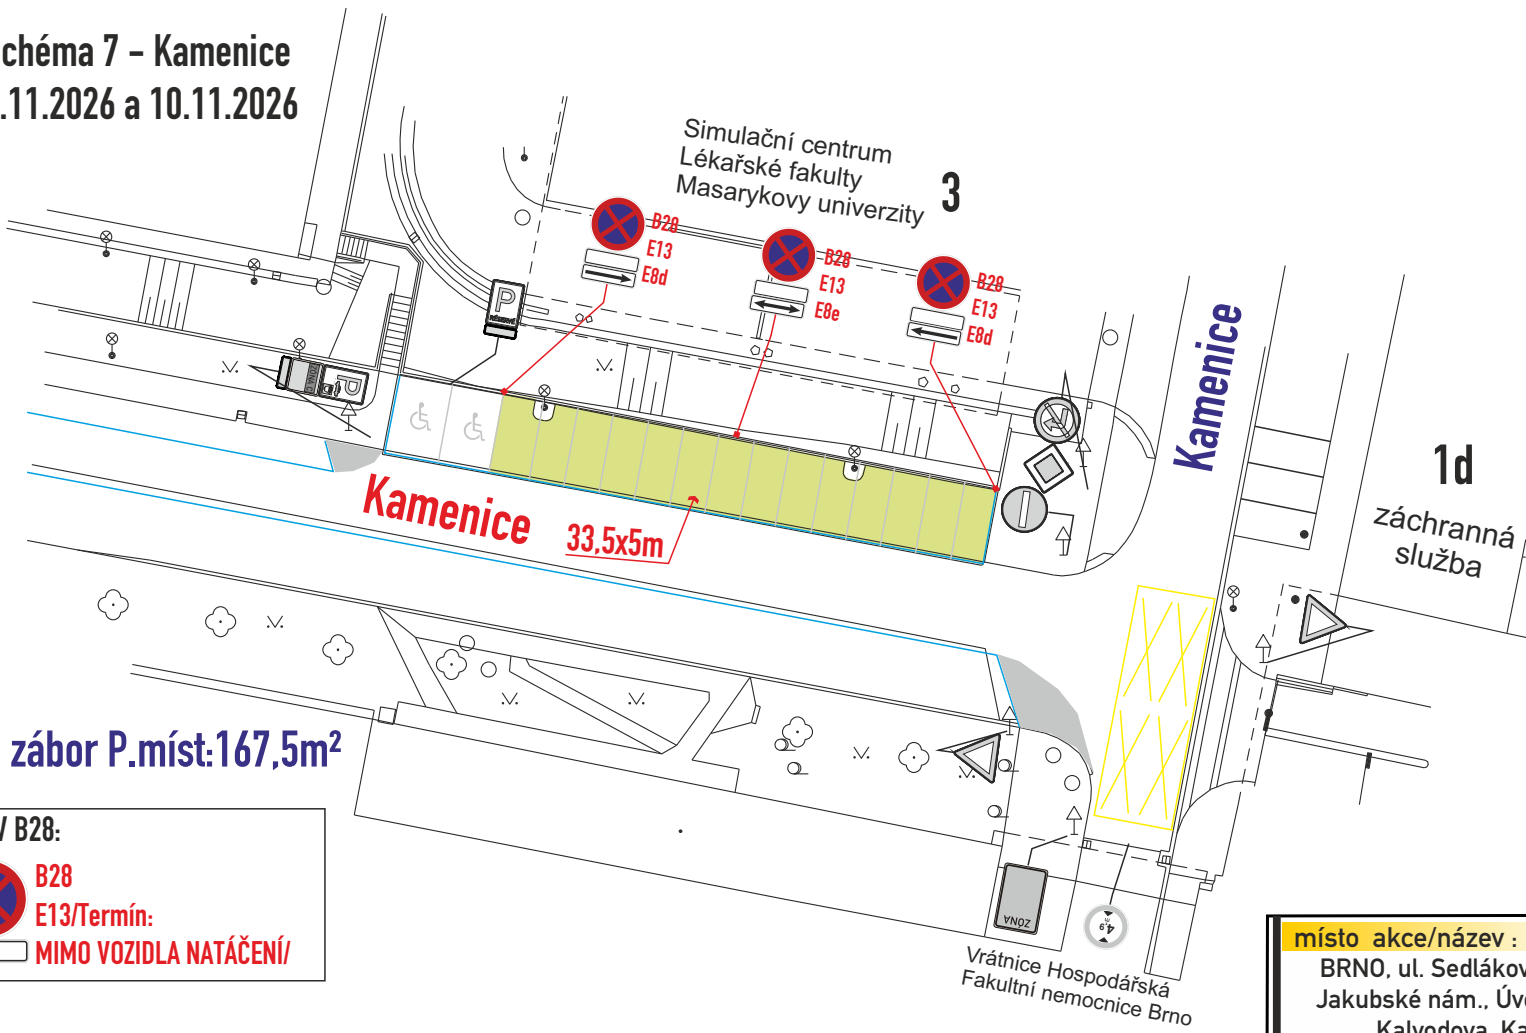

E13/Termin:

MIMO VOZIDLA NATÁČENÍ/

BRNO, ul. Sedlákova, Pekařská,
Jakubské nám., Úvoz, Hroznová,
Kalvodova, Kamenice
NATÁČENÍ FILMU

260755/1
5.10.2026

3