


SITUACE PŘECHODNÉHO DOPRAVNÍHO ZNAČENÍ
VLNĚNA - Etapa 3 - objekty K, X, Y, SO 31.1 Rek vodovodu

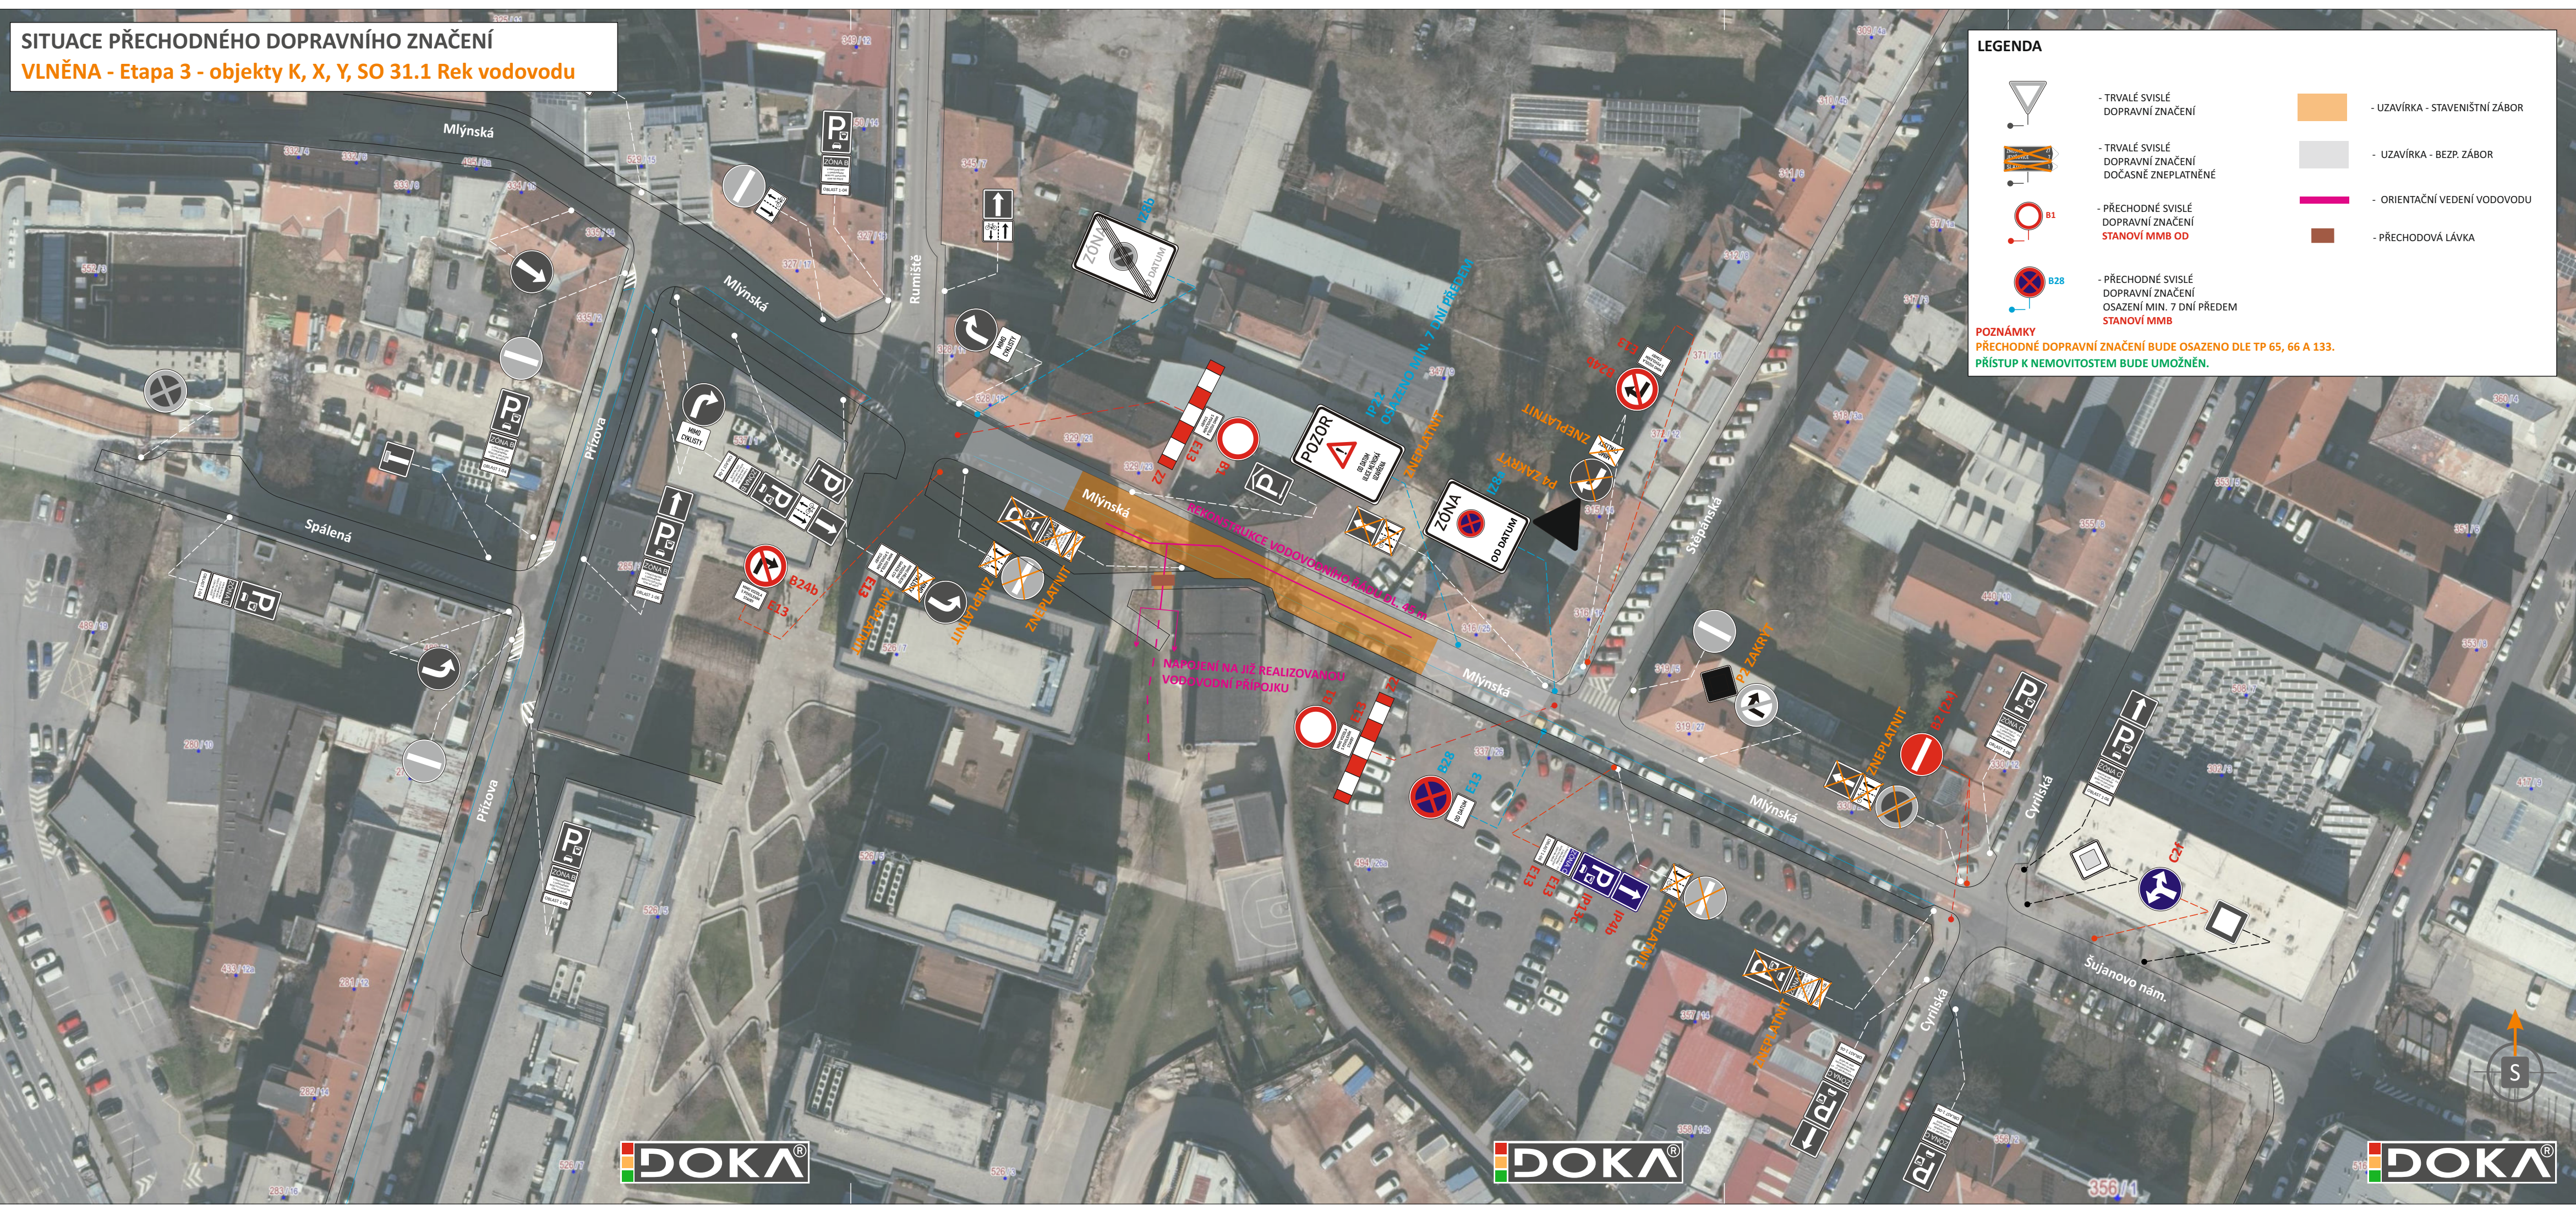

LEGENDA

- TRVALÉ SVISLÉ DOPRAVNÍ ZNAČENÍ

- TRVALÉ SVISLÉ DOPRAVNÍ ZNAČENÍ DOČASNĚ ZNEPLATNĚNÉ

- PŘECHODNÉ SVISLÉ DOPRAVNÍ ZNAČENÍ STANOVÍ MMB OD

- PŘECHODNÉ SVISLÉ DOPRAVNÍ ZNAČENÍ OSAZENÍ MIN. 7 DNÍ PŘEDEM STANOVÍ MMB

- UZAVÍRKA - STAVENIŠTNÍ ZÁBOR


- UZAVÍRKA - BEZP. ZÁBOR

- ORIENTAČNÍ VEDENÍ VODOVODU

- PŘECHODOVÁ LÁVKA

POZNÁMKY

PŘECHODNÉ DOPRAVNÍ ZNAČENÍ BUDE OSAZENO DLE TP 65, 66 A 133. PŘÍSTUP K NEMOVITOSTEM BUDE UMOŽNĚN.

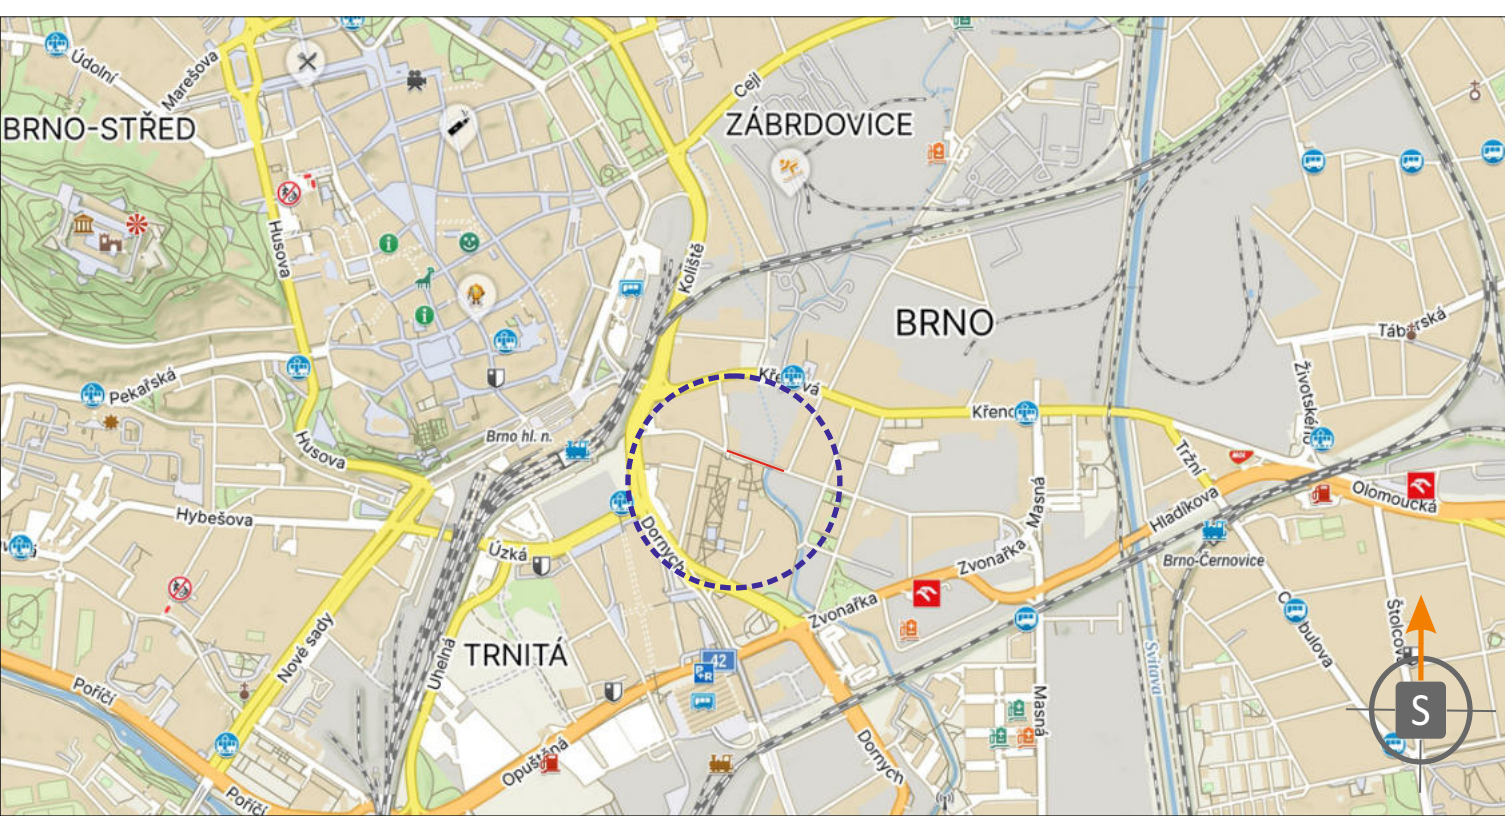



POTVRZENÍ PLATNOSTI DOKUMENTACE:
POLICIE ČESKÉ REPUBLIKY - DOPRAVNÍ INSPEKTORÁT BRNO-MĚSTO:

MMB/0552073/2026
OD/MMB/0526752/2026/2

JIŽ VÍCE NEŽ

PRO VÁS NA ZNAČKÁCH

- Svislé dopravní značení
- Vodorovné dopravní značení
- Provizorní dopravní značení
- Projektování dopravního značení

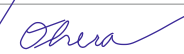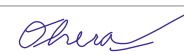ZODPOVĚDNÝ PROJEKTANT	Bc. Jakub LACH			
VYPRACOVAL	Ing. Adam OHERA		DOKA, s.r.o. Na návsi 11/5, Holásky, 620 00 Brno IČ: 63471752, DIČ: CZ63471752 e-mail: info@dokadz.cz www.dokadz.cz	
KRESLIL	Ing. Adam OHERA		mob.: 603 881 905	
KONTROLOVAL	Bc. Matěj ČERVENÁK			
KRAJ: JIHO MORAVSKÝ	OKRES: BRNO-MĚSTO	KÚ: TRNITÁ	DATUM 09/2026	
STAVBA:			FORMÁT 4 x A4	
VLNĚNA - Etapa 3 - objekty K, X, Y, SO 31.1 Rek vodovodu			MĚŘÍTKO -----	
			ÚČEL RDS	
			ARCHIVNÍ ČÍS. 2026237	
NÁZEV VÝKRESU:			ČÍS. SOUPRAVY	ČÍS. PŘÍLOHY
SITUACE PŘECHODNÉHO DOPRAVNÍHO ZNAČENÍ				I