
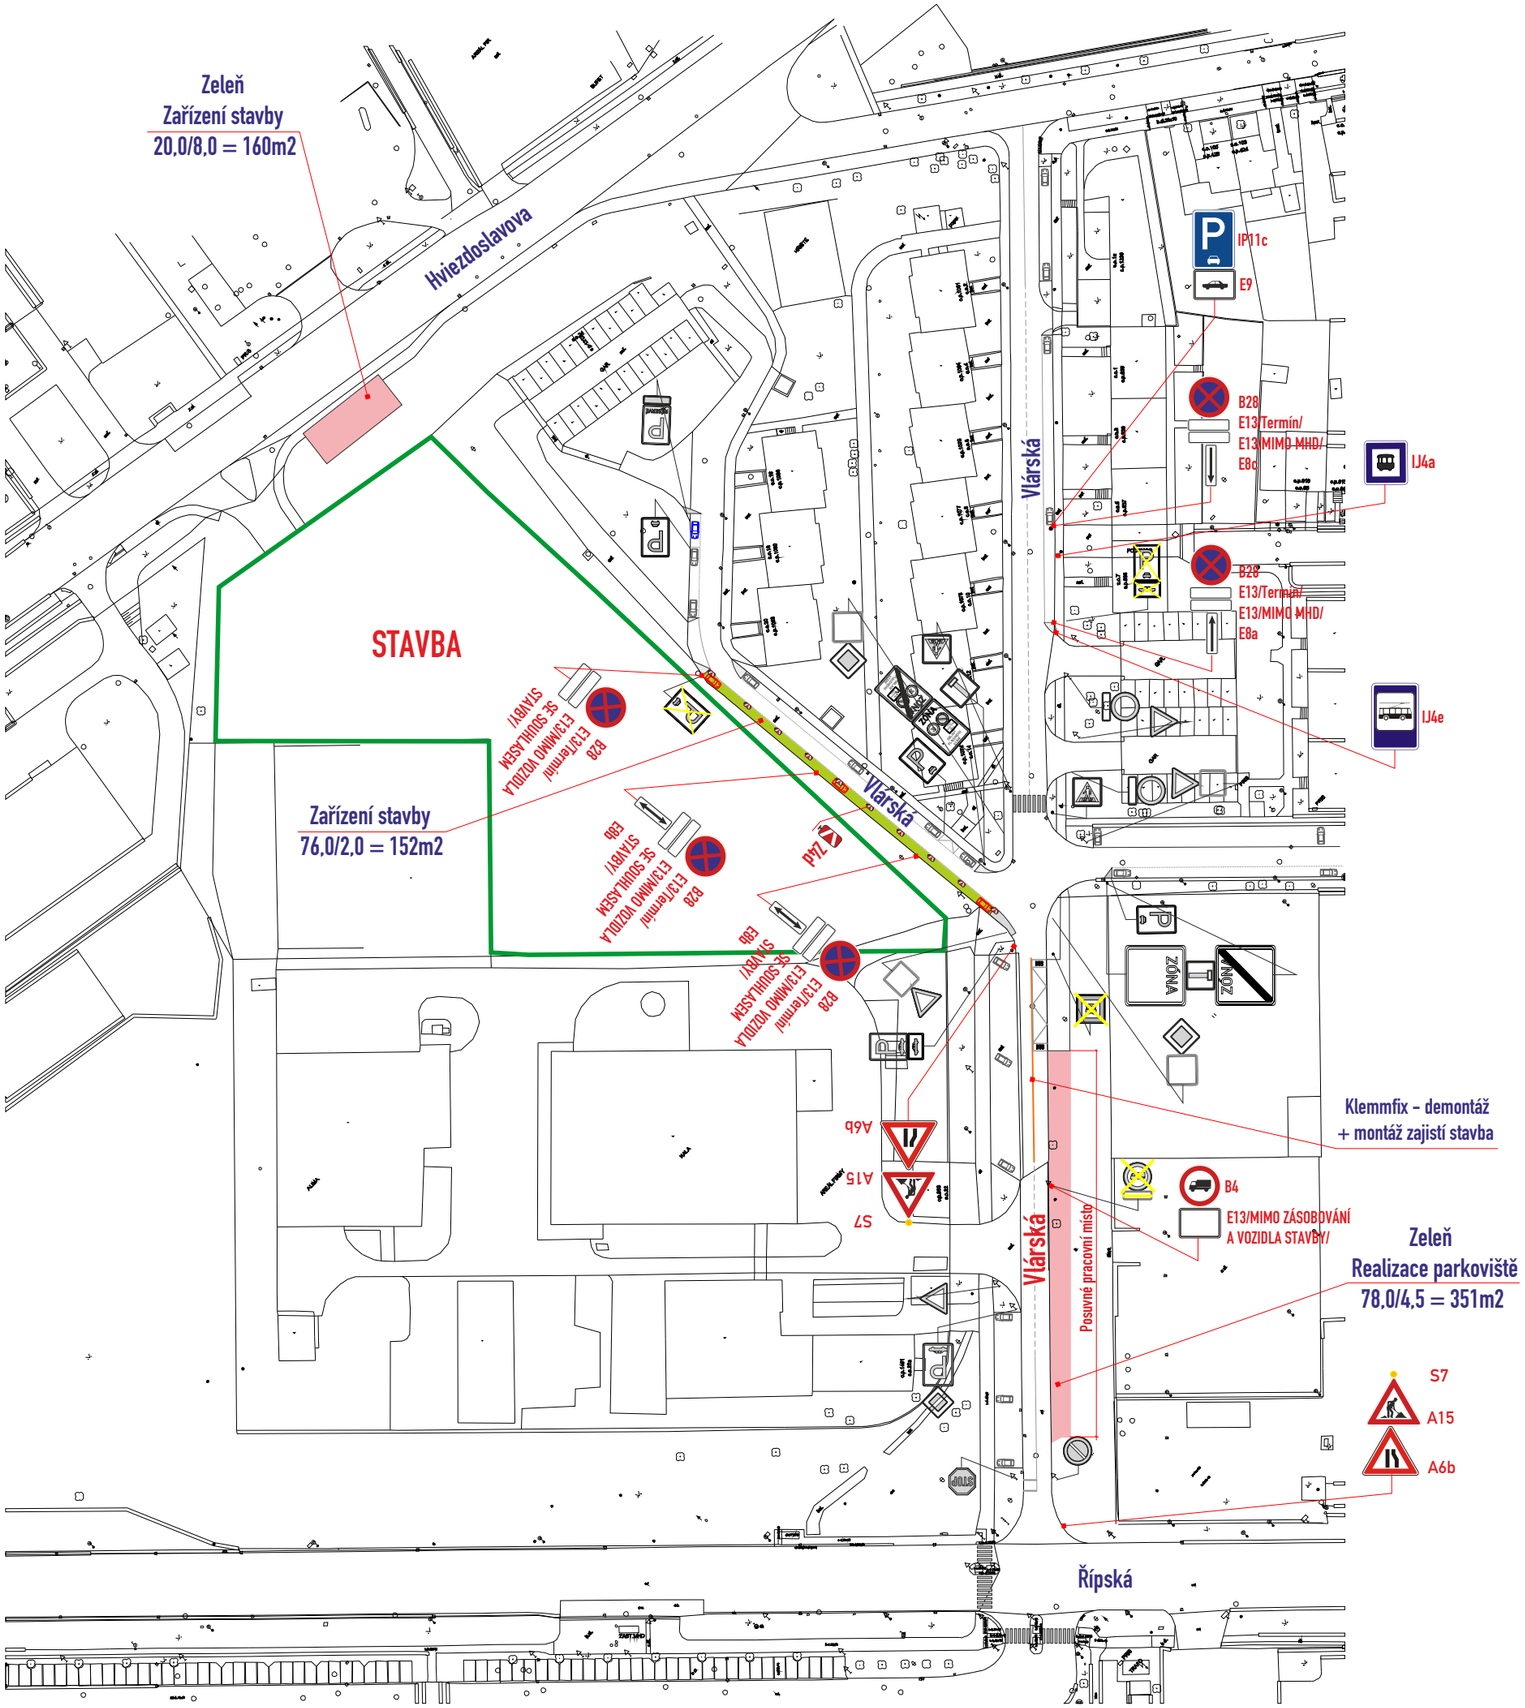


Posuvné pracovní místo max. 15,0m

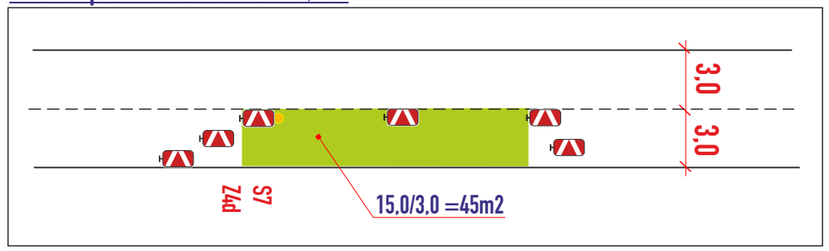

Dokument je podepsán elektronickým podpisem

Podepisující:	**Bc. Michal Němeček, DiS.**
Organizace:	Statutární město Brno, Magistr
Sériové č. cert.:	24447491
Vydavatel cert.:	PostSignum Qualified CA 4
Datum a čas:	14.10.2026 09:19:58
Důvod:	vydání OOP
Místo:	

POLICIE ČESKÉ REPUBLIKY

Městské ředitelství policie Brno

Dopravní inspektorát, pracoviště dopravního inženýrství

Odsouhlaseno dne: 05.10.2026

Pod č. j.: KRPB-201416-2/ČJ-2026-0602DI

v kontextu č. j.: KRPB-145686-1/ČJ-2021-0602DI

Dle § 77 z. č. 361/2000 Sb. Lucie Vrba Pohlídalová Digitálně podepsal Lucie Vrba Pohlídalová Datum: 2026.10.05 10:29:58 +02'00'

§ --- z. č. 13/1997 Sb.

Legenda ploch:

zábor vozovky :

zábor - zeleň :

Legenda vozidel:

stávající parkování :

vozidla k vyklizení :

vyhrazená stání :

Legenda značení ve schématu /barva popisu :

přenosné SDZ : A15

stávající SDZ :

stávající SDZ zakrýt / zrušit:

Legenda značení přenosného, stávajícího :

přenosné DZ stávající: A15

přenosné DZ stávající zakrýt / zrušit: A15

přenosné DZ stávající již zakryto: A15

B28 osadit 7 dní předem

- DZ budou osazeny dle TP 66 a tech. listů pro osazování přenosného DZ, přechodného VDZ dle TP 133,66

VYPRACOVAL : Ing. Dvořák Marek	SIGNEX spol. s r.o.
KONTROLOVAL : Ing. Končelík Jiří	
obsah schématu : **PŘECHODNÉ DOPRAVNÍ ZNAČENÍ** Částečná uzavírka	kontakt : SIGNEX, spol. s r.o., Holzova,138, 627 00 Brno Tel.: 545 226 021-4 , mistr: tel.: 602 58 23 25 Služba mimo pracovní dobu: tel.: 602 571 312 email: signex@signex.cz
místo akce/název : BRNO, ul. Vlárská Bytový dům Slatina Realizace parkoviště, zařízení stavby	číslo objednávky / datum : č.o. 260737 29.9.2026
	číslo schématu : 1

www.signex.cz