


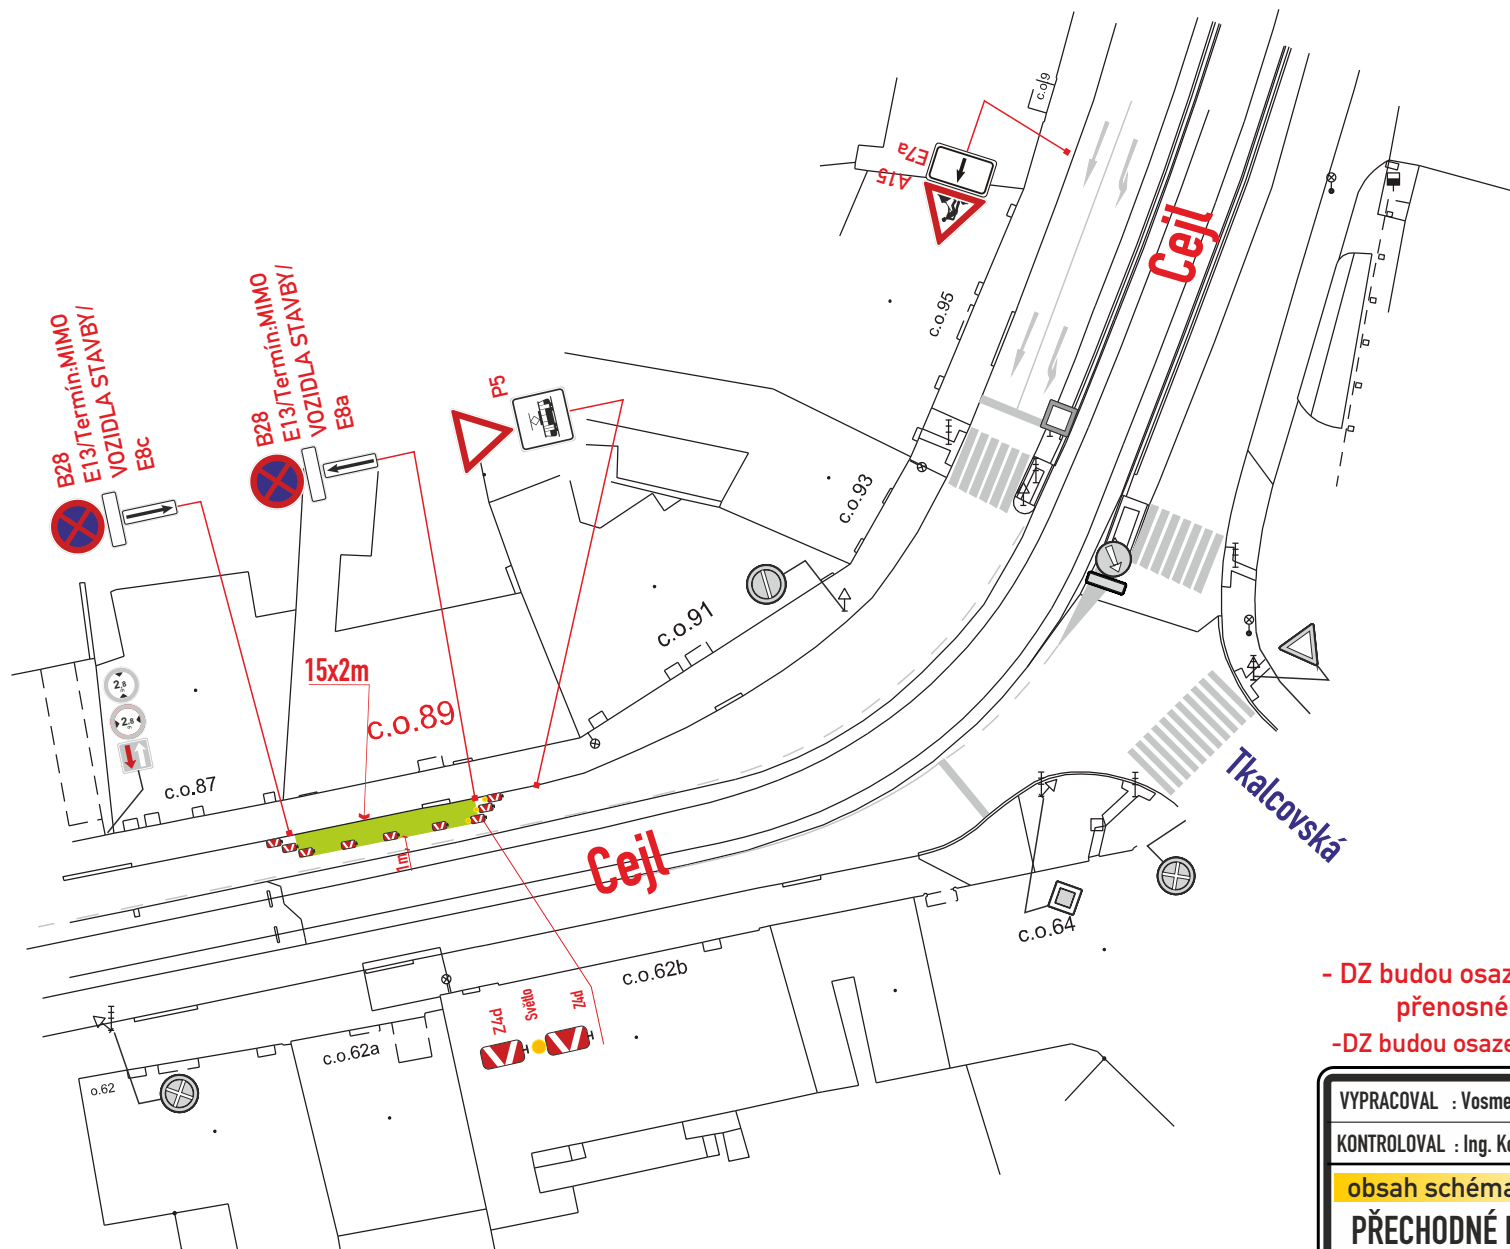

záběr vozovky: 30m²

MMB/0556238/2026/TOMS

Legenda značení ve schématu /barva popisu :

přenosné SDZ :

stávající SDZ :

stávající SDZ zakrýt / zrušit:

záběr vozovky :



- DZ budou osazeny dle TP 65.66 a tech. listů pro osazování přenosného DZ, přechodného VZD dle TP 133.66
- DZ budou osazeny minimálně 1m od kraje tramvajového tělesa

VYPRACOVAL : Vosmek Filip		
Kontroloval : Ing. Končelík Jiří		
obsah schématu :		kontakt :
PŘECHODNÉ DOPRAVNÍ ZNAČENÍ		SIGNEX, spol. s r.o., Holzova, 138, 627 00 Brno
záběr vozovky		Tel.: 545 226 021-4, mistr: tel.: 602 58 23 25
místo akce/název :		Služba mimo pracovní dobu: tel.: 602 571 312
BRNO, ul. Cejl 89		email: signex@signex.cz
		číslo objednávky / datum :
		260718
		18.9.2026
		strana :
		1