


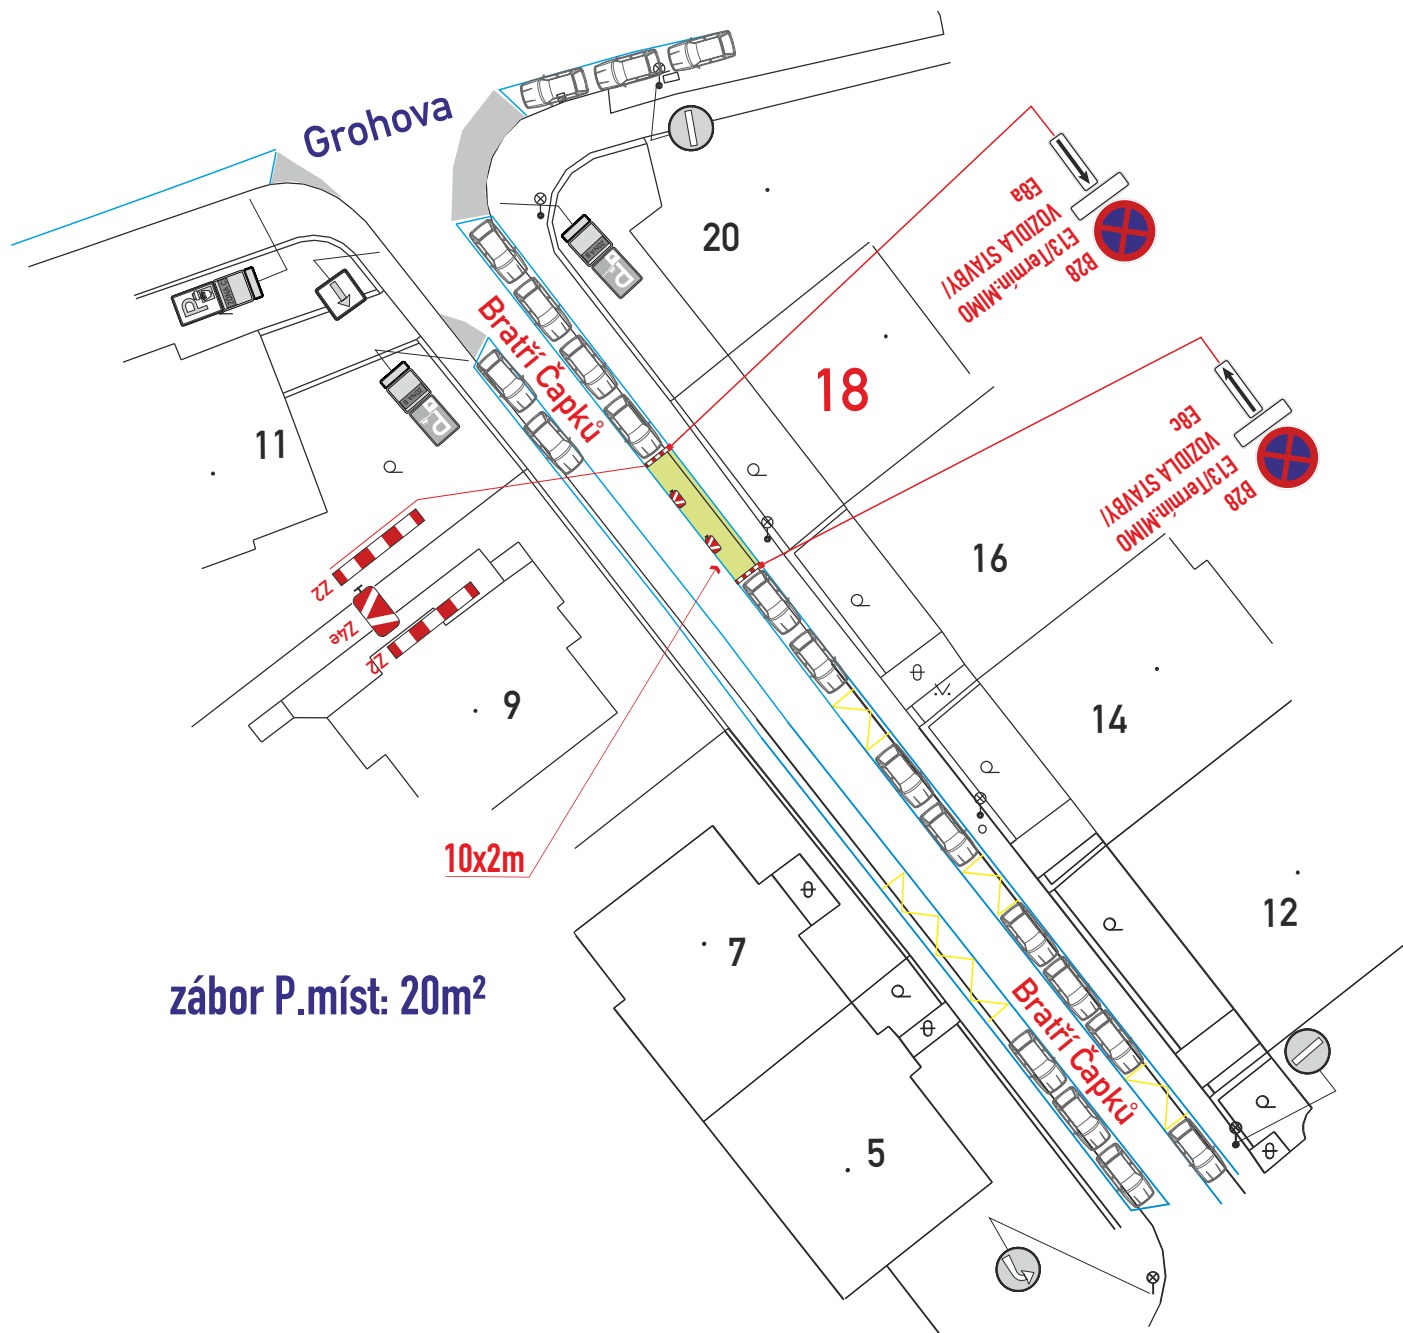

záběr P.míst: 20m²

B28-osadit 7 dní předem

- DZ budou osazeny dle TP 65,66 a tech. listů pro osazování přenosného DZ, přechodného VZ dle TP 133,66
- záběr bude využit pro vozidla stavby, zařízení staveniště a kontejnery

c.j. MMB/0555882/2026/TOMS

Legenda značení ve schématu /barva popisu :

přenosné SDZ :

stávající SDZ :

stávající SDZ zakrýt / zrušit:

záběr P.míst :



VYPRACOVAL : Vosmek Filip

KONTROLOVAL : Ing. Končelík Jiří



obsah schématu :

PŘECHODNÉ DOPRAVNÍ ZNAČENÍ

záběr P. míst

kontakt :

SIGNEX, spol. s r.o., Holzova 138, 627 00 Brno
Tel.: 545 226 021-4, mistr: tel.: 602 58 23 25
Služba mimo pracovní dobu: tel.: 602 571 312
email: signex@signex.cz

místo akce/název :

BRNO, ul. Bratří Čapků 18
reko. domu

číslo objednávky / datum :

260634
20.8.2026

strana :

1