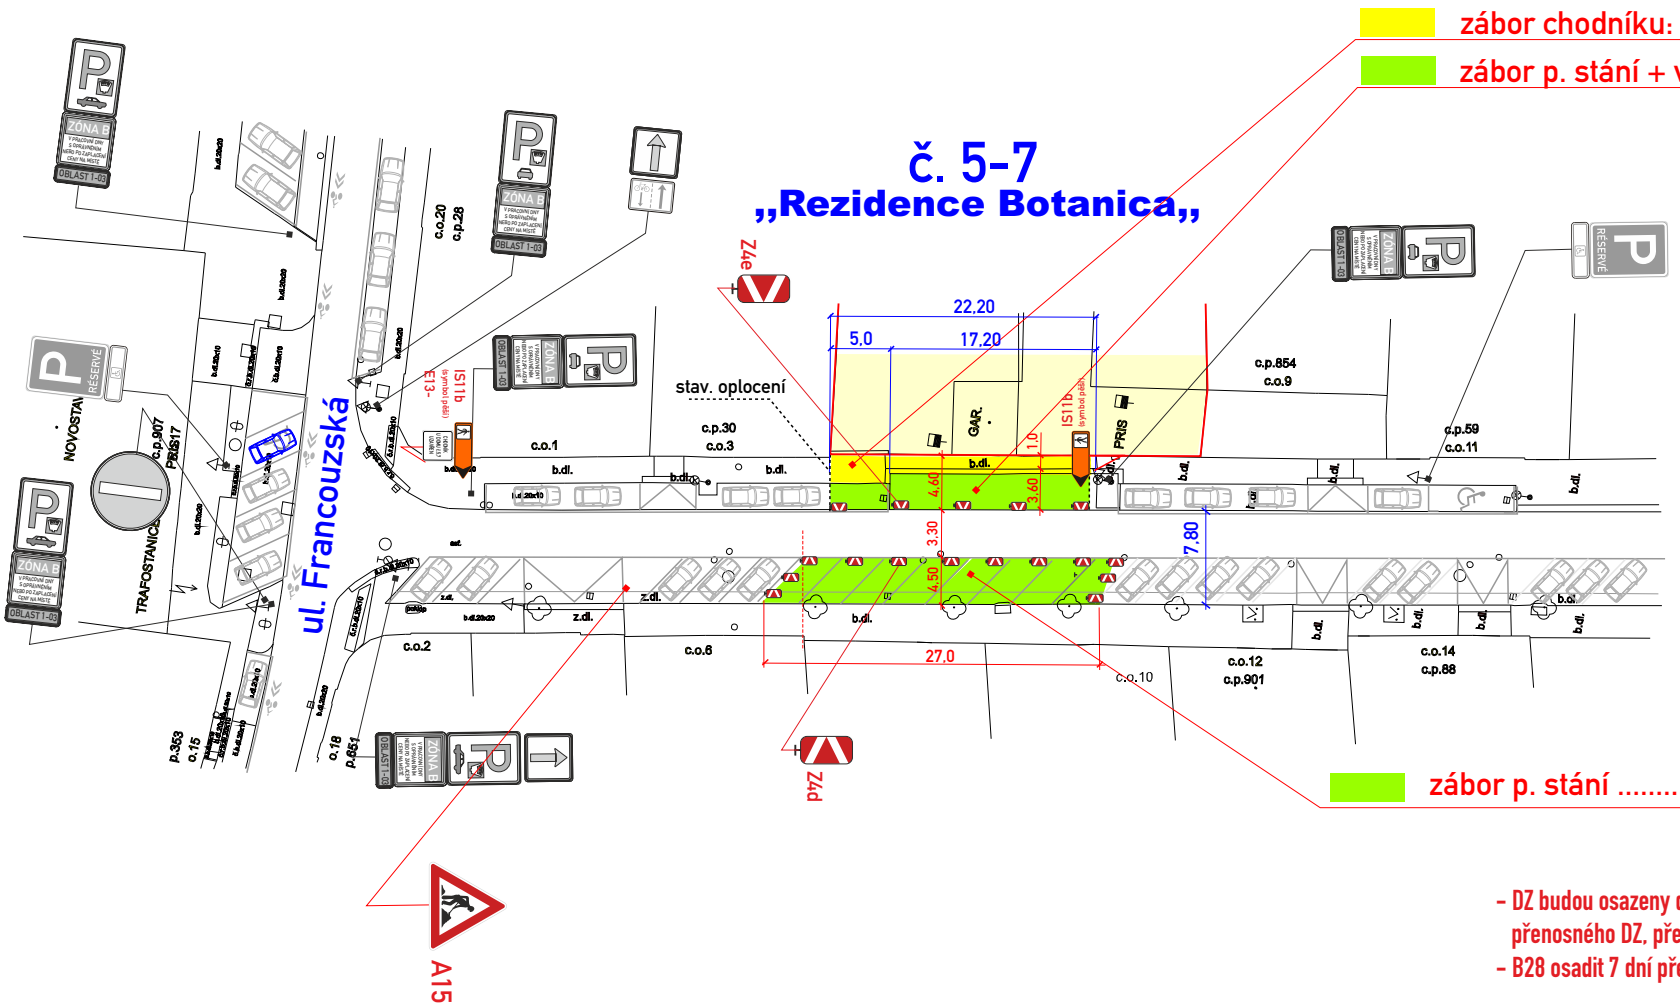

- DZ budou osazeny dle TP 66 a tech. listů pro osazování přenosného DZ, přechodného VDZ dle TP 133,66
- B28 osadit 7 dní předem

Pozn.: jedná se o prodloužení ZUK, B28 pro vyklizení není třeba

Celkem zábory:

- zábor chodníku: 30 m2
- zábor p. stání + vjezd 193,5 m2

c.j. MMB/0555387/2026/TOMS

Oblast:

Legenda vozidel:
stávající parkování :

Legenda značení ve schématu /barva popisu :
přenosné SDZ : A15
stávající SDZ :
stávající SDZ zakrýt / zrušit:

VYPRACOVAL : Končelík Jiří ml.	SIGNEX spol. s r.o.
KONTROLOVAL : Ing. Končelík Jiří	
obsah schématu : PŘECHODNÉ DOPRAVNÍ ZNAČENÍ Zábor pro stavbu	kontakt : SIGNEX, spol. s r.o., Holzova,138, 627 00 Brno Tel.: 545 226 021-4 , mistr: tel.: 602 58 23 25 Služba mimo pracovní dobu: tel.: 602 571 312 email: signex@signex.cz
místo akce/název : BRNO, ul. Stará 5,7 „Rezidence Botanica„, prodloužení ZUK	číslo objednávky / datum : 260743/5.10.26
	číslo schématu : 1