


SITUACE PŘECHODNÉHO DOPRAVNÍHO ZNAČENÍ
BRNO, ŽEBETÍNSKÁ - REKONSTRUKCE KANALIZACE



LEGENDA

- TRVALÉ SVISLÉ DOPRAVNÍ ZNAČENÍ
- PŘECHODNÉ SVISLÉ DOPRAVNÍ ZNAČENÍ
- PŘECHODNÉ SVISLÉ DOPRAVNÍ ZNAČENÍ BUDE OSAŽENO 7 DNÍ PŘED ZAČÁTKEM AKCE
- TRVALÉ SVISLÉ DOPRAVNÍ ZNAČENÍ DOČASNĚ ZNEPLATNĚNO
- PRACOVNÍ ZÁBOR VOZOVKA (330 m)
- PRACOVNÍ ZÁBOR CHODNÍK (15 m)
- TRASA REKONSTRUKCE KANALIZACE
- PROVIZORNÍ PŘEMOSTĚNÍ PLECHY
- ŠACHTA

POZNÁMKA:
PŘECHODNÉ DOPRAVNÍ ZNAČENÍ BUDE OSAŽENO DLE TP 65 A 66.
STAVBA UMOŽNÍ PŘÍCHOD CHODCŮ. PŘÍSPŮK K NEMOVITOSTEM ZAJIŠTĚN. VÝKOPY BUDOU ZABEZPEČENY PROTI PÁDŮM CHODCŮ.

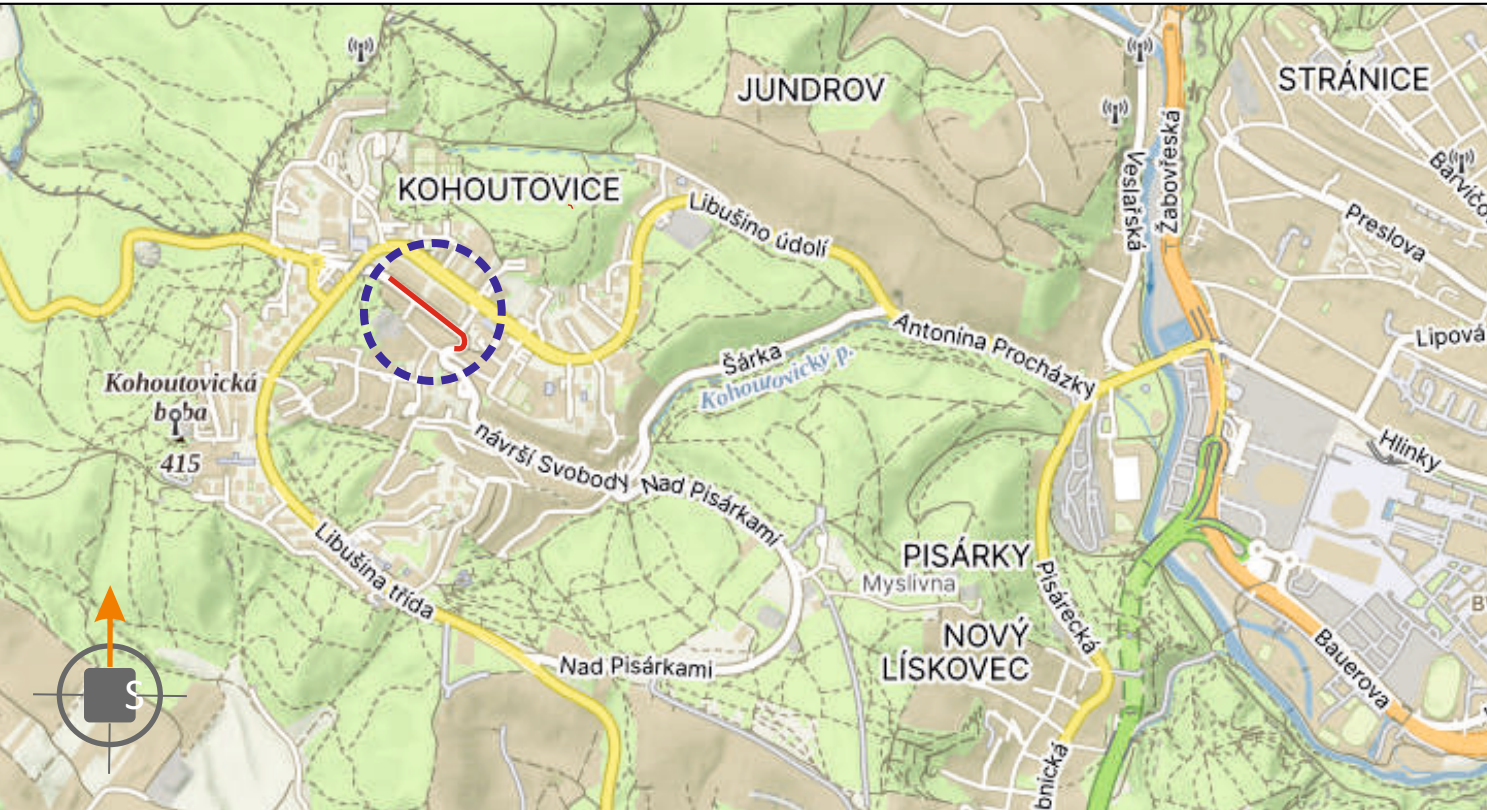

POTVRZENÍ PLATNOSTI DOKUMENTACE:
POLICE ČESKÉ REPUBLIKY - DOPRAVNÍ INSPEKTORÁT BRNO-MĚSTO:

c.j. MMB/0553256/2026/TOMS


DOKA 12 VÍCE MÍST		• Svislé dopravní značení • Vodorovné dopravní značení • Provizorní dopravní značení • Projektování dopravního značení
ZODPOVĚDNÝ PROJEKTANT	Bc. Jakub LACH	DOKA DOKA, s.r.o. Na nárož. 1125, I. patro, 602 00 Brno IČ: 63417973, DIČ: CZ63417973 e-mail: info@dokacp.cz www.dokacp.cz mob: 603 881 895
VYPRACOVAL	Bc. Denisa STEHLÍKOVÁ	
KRESLIL	Bc. Denisa STEHLÍKOVÁ	
KONTROLOVAL	Bc. Matěj ČERVENÁK	
KRAJ: JIHOHMORAVSKÝ	OKRES: BRNO-MĚSTO	KÚ: KOHOUTOVICE
STAVBA:		DATUM: 09/2026
BRNO, ŽEBETÍNSKÁ - REKONSTRUKCE KANALIZACE		FORMÁT: 18x A4
		MĚŘÍTKO: RDS
		ÚČEL: RDS
		ARCHIVNÍ ČÍS.: 2026206
NÁZEV VÝKRESU: SITUACE PŘECHODNÉHO DOPRAVNÍHO ZNAČENÍ		ČÍS. SOUPRAVY: ČÍS. PŘÍLOHY: I.

SITUACE OBJÍZDNÝCH TRAS
BRNO, ŽEBĚTÍNSKÁ - REKONSTRUKCE KANALIZACE

LEGENDA:

- TRVALÉ SVISLÉ DOPRAVNÍ ZNAČENÍ
- TRVALÉ SVISLÉ DOPRAVNÍ ZNAČENÍ
- DOČASNÉ ZNEPLATNĚNO
- PŘECHODNÉ SVISLÉ DOPRAVNÍ ZNAČENÍ
STANOVÍ MMB OD
- UZAVŘENÝ ÚSEK
- SMĚR OBJÍZDNÉ TRAS

POZNÁMKA:
PŘECHODNÉ DOPRAVNÍ ZNAČENÍ BUDE OSAZENO DLE TP 65 A 66.
STAVBA UMOŽNÍ PRŮCHOD CHODCŮ. PŘÍSPUP K NEMOVITOSTEM ZAJIŠTĚN. VÝKOPY BUDOU ZABEZPEČENY
PROTI PÁDŮM CHODCŮ.

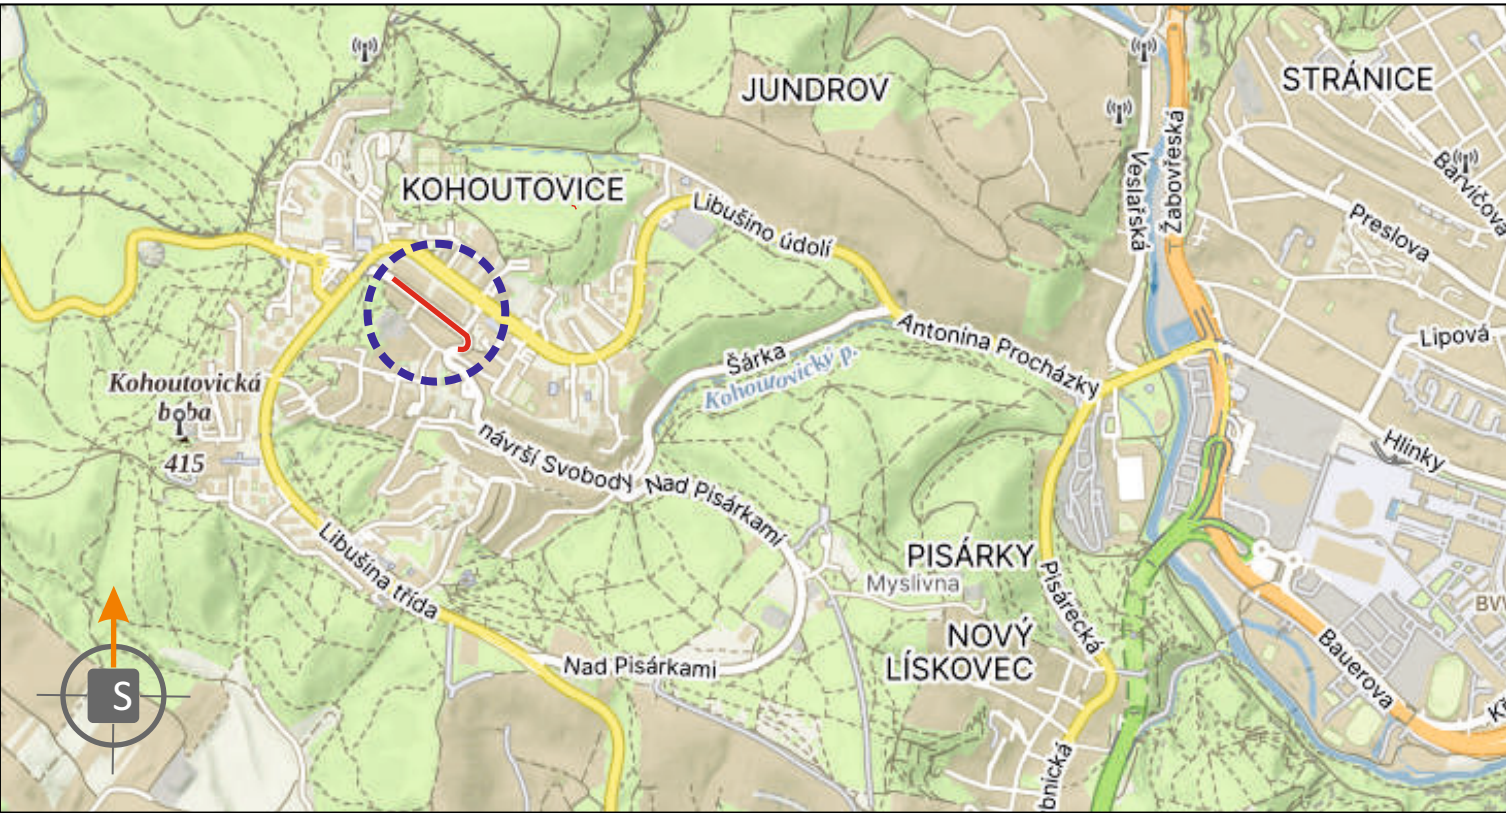

POTVRZENÍ PLATNOSTI DOKUMENTACE:
POLICIE ČESKÉ REPUBLIKY - DOPRAVNÍ INSPEKTORÁT BRNO-MĚSTO:


DOKA®

JIŽ VÍCE NEŽ

40 LET


PRO VÁS NA ZNAČKÁCH

- Svislé dopravní značení
- Vodorovné dopravní značení
- Provizorní dopravní značení
- Projektování dopravního značení

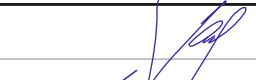ZODPOVĚDNÝ PROJEKTANT	Bc. Jakub LACH			DOKA, s.r.o. Na násvi 11/5, Holásky, 620 00 Brno IČ: 63471752, DIČ: CZ63471752 e-mail: info@dokadz.cz www.dokadz.cz mob.: 603 881 906
VYPRACOVAL	Bc. Denisa STEHLÍKOVÁ			
KRESLIL	Bc. Denisa STEHLÍKOVÁ			
KONTROLOVAL	Bc. Matěj ČERVENÁK			
KRAJ: JIHO-MORAVSKÝ	OKRES: BRNO-MĚSTO	KÚ: KOHOUTOVICE	DATUM	09/2026
STAVBA:	BRNO, ŽEBĚTÍNSKÁ - REKONSTRUKCE KANALIZACE		FORMÁT	5x A4
MĚŘÍTKO			-----	
ÚČEL			RDS	
ARCHIVNÍ ČÍS.			2026206	
NÁZEV VÝKRESU:	SITUACE OBJÍZDNÝCH TRAS		ČÍS. SOUPRAVY	ČÍS. PŘÍLOHY
II.				

SITUACE PŘECHODNÉHO DOPRAVNÍHO ZNAČENÍ
BRNO, ŽEBĚTÍNSKÁ - REKONSTRUKCE KANALIZACE

VYKLÍZENÍ PARKOVIŠTĚ PRO OTÁČENÍ AUTOBUSŮ

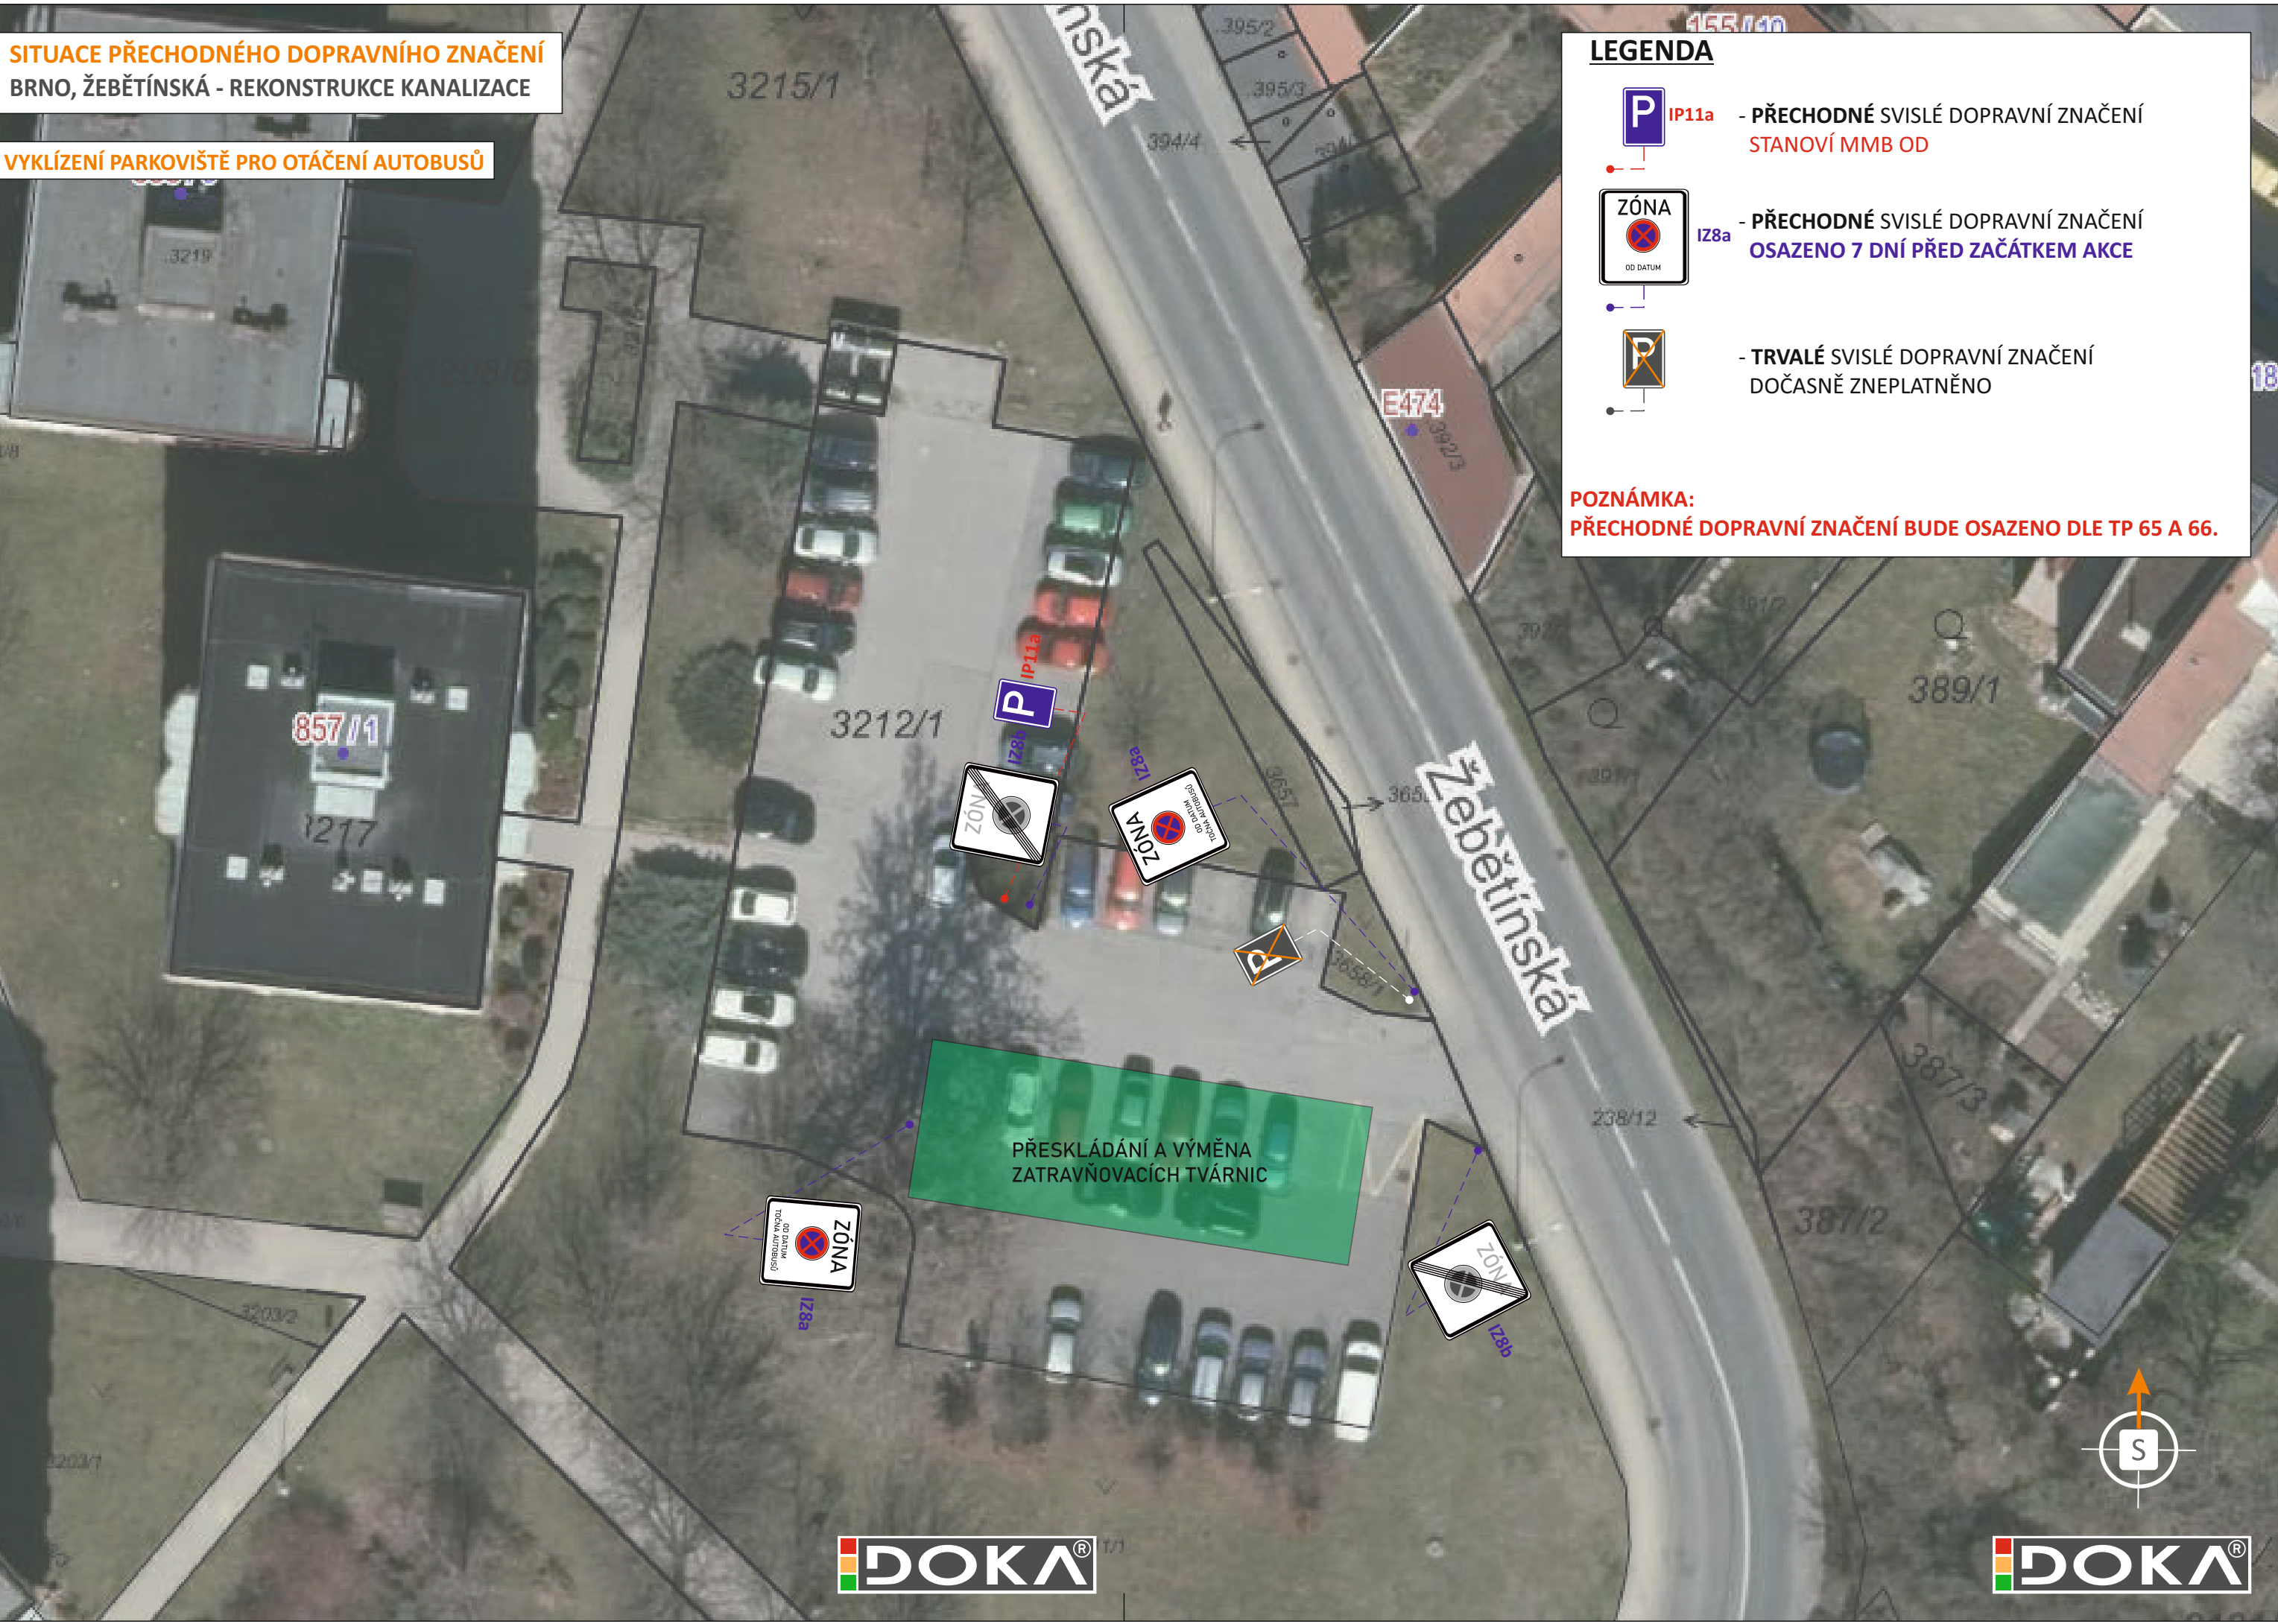

LEGENDA

- PŘECHODNÉ SVISLÉ DOPRAVNÍ ZNAČENÍ
STANOVÍ MMB OD

- PŘECHODNÉ SVISLÉ DOPRAVNÍ ZNAČENÍ
OSAŽENO 7 DNÍ PŘED ZAČÁTKEM AKCE

- TRVALÉ SVISLÉ DOPRAVNÍ ZNAČENÍ
DOČASNĚ ZNEPLATNĚNO

POZNÁMKA:
PŘECHODNÉ DOPRAVNÍ ZNAČENÍ BUDE OSAŽENO DLE TP 65 A 66.

SITUACE PŘECHODNÉHO DOPRAVNÍHO ZNAČENÍ
BRNO, ŽEBĚTÍNSKÁ - REKONSTRUKCE KANALIZACE

NÁHRADNÍ ZASTÁVKA „MYSLIVNÍ“



LEGENDA


- PŘECHODNÉ SVISLÉ DOPRAVNÍ ZNAČENÍ
STANOVÍ MMB OD

- PŘECHODNÉ SVISLÉ DOPRAVNÍ ZNAČENÍ
OSAŽENO 7 DNÍ PŘED ZAČÁTKEM AKCE

- TRVALÉ SVISLÉ DOPRAVNÍ ZNAČENÍ


- PŘECHODNÉ VODOROVNÉ DOPRAVNÍ ZNAČENÍ

POZNÁMKA:
PŘECHODNÉ DOPRAVNÍ ZNAČENÍ BUDE OSAŽENO DLE TP 65, 66 A 133.

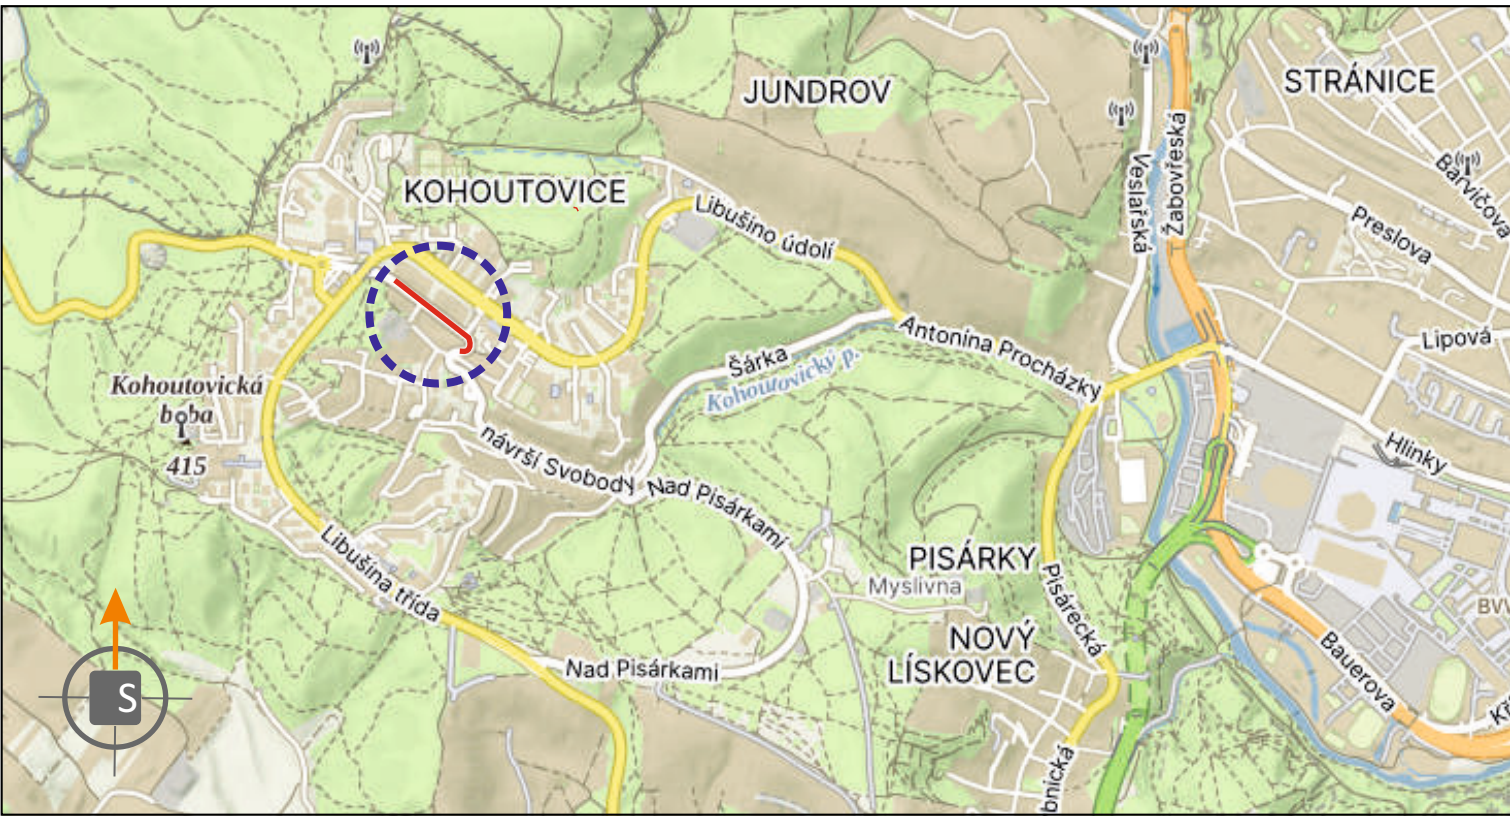

POTVRZENÍ PLATNOSTI DOKUMENTACE:
POLICIE ČESKÉ REPUBLIKY - DOPRAVNÍ INSPEKTORÁT BRNO-MĚSTO:

- Svislé dopravní značení
- Vodorovné dopravní značení
- Provizorní dopravní značení
- Projektování dopravního značení

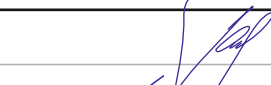ZODPOVĚDNÝ PROJEKTANT	Bc. Jakub LACH			DOKA, s.r.o. Na návsi 11/5, Holásky, 620 00 Brno IČ: 63471752, DIČ: CZ63471752 e-mail: info@dokadz.cz www.dokadz.cz mob.: 603 881 900	
VYPRACOVAL	Bc. Denisa STEHLÍKOVÁ				
KRESLIL	Bc. Denisa STEHLÍKOVÁ				
KONTROLOVAL	Bc. Matěj ČERVENÁK				
KRAJ: JIHO-MORAVSKÝ	OKRES: BRNO-MĚSTO	KÚ: KOHOUTOVICE	DATUM	09/2026	
STAVBA:			FORMÁT	5x A4	
BRNO, ŽEBĚTÍNSKÁ - REKONSTRUKCE KANALIZACE			MĚŘÍTKO	-----	
			ÚČEL	RDS	
			ARCHIVNÍ ČÍS.	2026206	
			NÁZEV VÝKRESU:	ČÍS. SOUPRAVY	ČÍS. PŘÍLOHY
SITUACE PŘECHODNÉHO DOPRAVNÍHO ZNAČENÍ				III.	

SITUACE PŘECHODNÉHO DOPRAVNÍHO ZNAČENÍ
BRNO, ŽEBĚTÍNSKÁ - REKONSTRUKCE KANALIZACE

PROVIZORNÍ PARKOVIŠTĚ



LEGENDA

- TRVALÉ SVISLÉ DOPRAVNÍ ZNAČENÍ
- IP11c - PŘECHODNÉ SVISLÉ DOPRAVNÍ ZNAČENÍ
STANOVENO MMB OD
- PŘECHODNÉ VODROVNÉ DOPRAVNÍ ZNAČENÍ
DLE TP 133

POZNÁMKA:
PŘECHODNÉ DOPRAVNÍ ZNAČENÍ BUDE OSAZENO DLE TP 65, 66 A 133.
TRVALÉ DOPRAVNÍ ZNAČENÍ, KTERÉ BUDE V ROZPORU S PŘECHODNOU ÚPRAVOU
PROVOZU, BUDE ZNEPLATNĚNO.



POTVRZENÍ PLATNOSTI DOKUMENTACE:
POLICIE ČESKÉ REPUBLIKY - DOPRAVNÍ INSPEKTORÁT BRNO-MĚSTO:

- Svislé dopravní značení
- Vodorovné dopravní značení
- Provizorní dopravní značení
- Projektování dopravního značení

ZODPOVĚDNÝ PROJEKTANT	Bc. Jakub LACH			DATUM	09/2026
VYPRACOVAL	Bc. Denisa STEHLÍKOVÁ			FORMÁT	5x A4
KRESLIL	Bc. Denisa STEHLÍKOVÁ			MĚŘÍTKO	-----
KONTROLOVAL	Bc. Matěj ČERVENÁK			ÚČEL	RDS
KRAJ: JIHO-MORAVSKÝ	OKRES: BRNO-MĚSTO	KÚ: KOHOUTOVICE		ARCHIVNÍ ČÍS.	2026206
STAVBA:	BRNO, ŽEBĚTÍNSKÁ - REKONSTRUKCE KANALIZACE			ČÍS. SOUPRAVY	ČÍS. PŘÍLOHY IV.
NÁZEV VÝKRESU:	SITUACE PŘECHODNÉHO DOPRAVNÍHO ZNAČENÍ				