



UL. VLČNOVSKÁ - MK

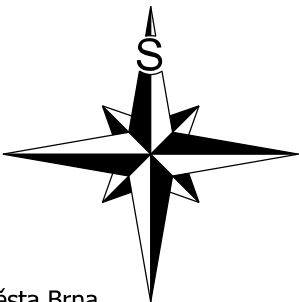

Pozn.:


- DZ musí být realizováno podle TP 65 a TP 133
- BKOM souhlasí za vlastníka komunikace s vydáním rozhodnutí o povolení zvláštního užívání silnice nebo místní komunikace pro zřízení vyhrazeného parkovacího stání na dobu jednoho roku, nejdéle však do zavedení oblasti placeného stání, v souladu s příslušným nařízením statutárního města Brna, kterým se vymezují místní komunikace nebo jejich úseky, jež lze užít ke stání vozidel jen po zaplacení ceny.

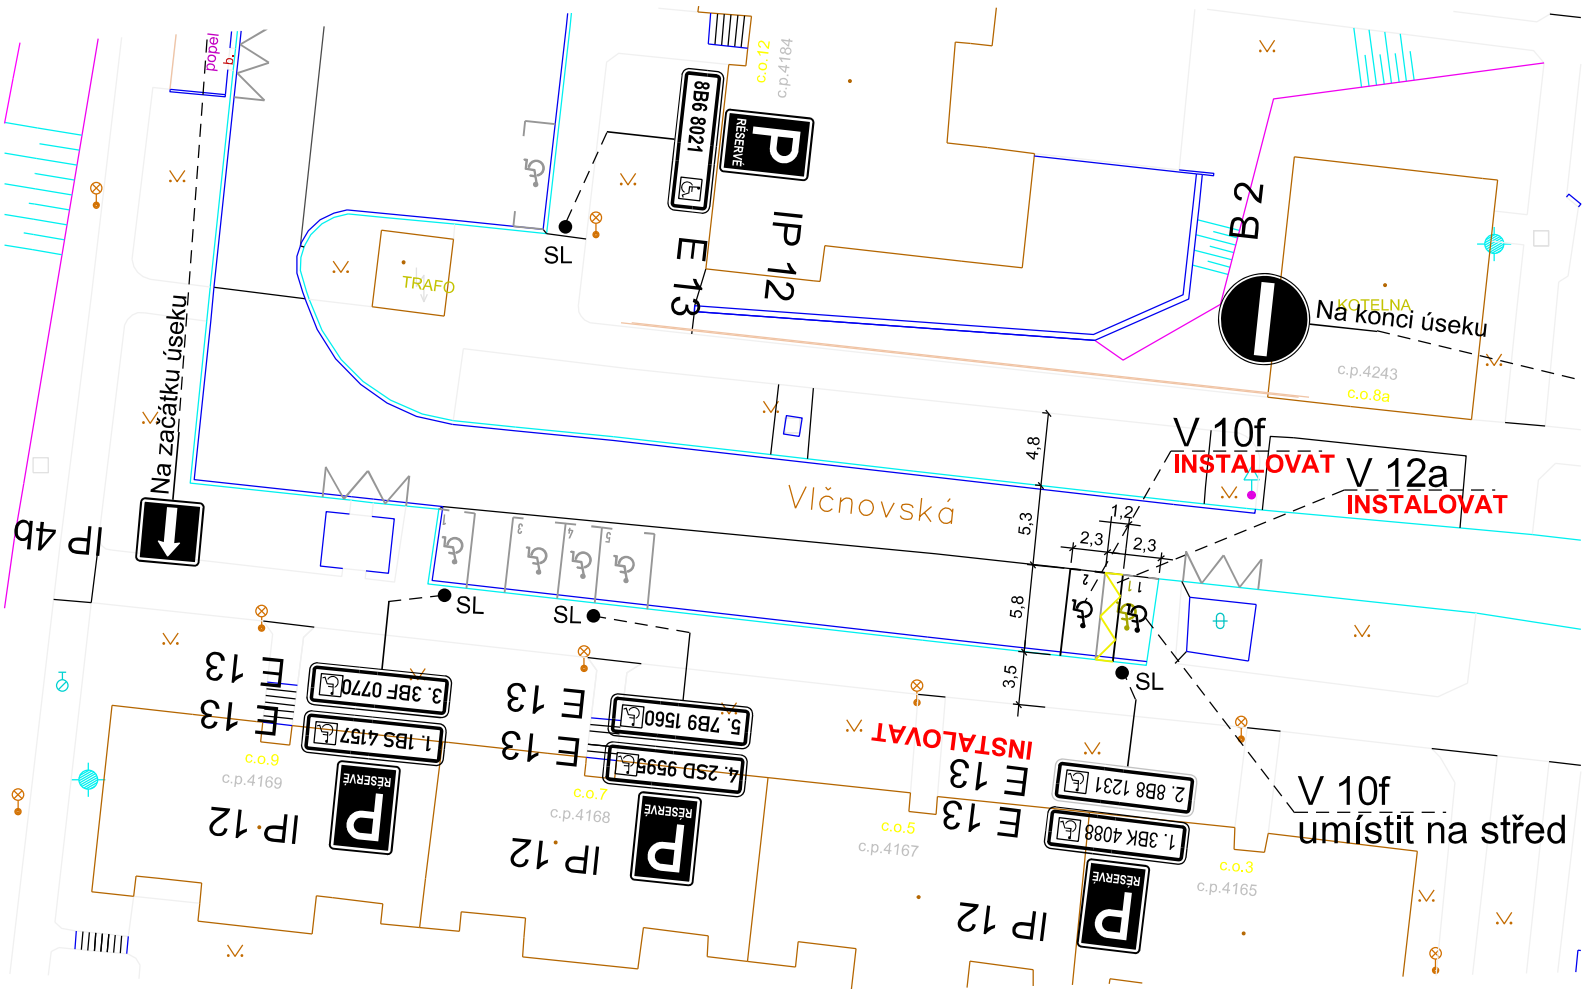

LEGENDA:



B 1

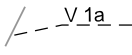

V 1a

DOPRAVNÍ ZNAČENÍ STÁVAJÍCÍ



B 1
Instalovat




V 1a
Instalovat

DOPRAVNÍ ZNAČENÍ NAVRHOVANÉ



B 1
Odstranit

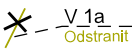

V 1a
Odstranit

DOPRAVNÍ ZNAČENÍ RUŠENÉ



25. 08. 2026

Souhlasíme se ZUK



Čj: OD/MMB/0485667/2026

VEDOUČÍ ÚDI	GENER. PROJEKTANT	VYPRACOVAL	KONTROLOVAL	 Brněnské komunikace ÚTVAR DOPRAVNÍHO INŽENÝRSTVÍ	
ING. M. PERNICA	M. HORVÁTHOVÁ	M. HORVÁTHOVÁ	ING. Z. NEČAS		
OBJEDNATEL DOKUMENTACE: STATUTÁRNÍ MĚSTO BRNO				DATUM	SRPEN 2026
NÁZEV AKCE: PŘECHODNÉ DOPRAVNÍ ZNAČENÍ ULICE VLČNOVSKÁ - MK				FORMÁT	A4
				STUPEŇ	
				MĚŘÍTKO	1:500
				Č. ZAKÁZKY	0705-2026
NÁZEV VÝKRESU: PŘECHODNÁ ZMĚNA DZ, VPS PRO ZDRAVOTNĚ POSTIŽENÉHO OBČANA				ČÍSLO PARÉ	ČÍSLO VÝKRESU 01.1