


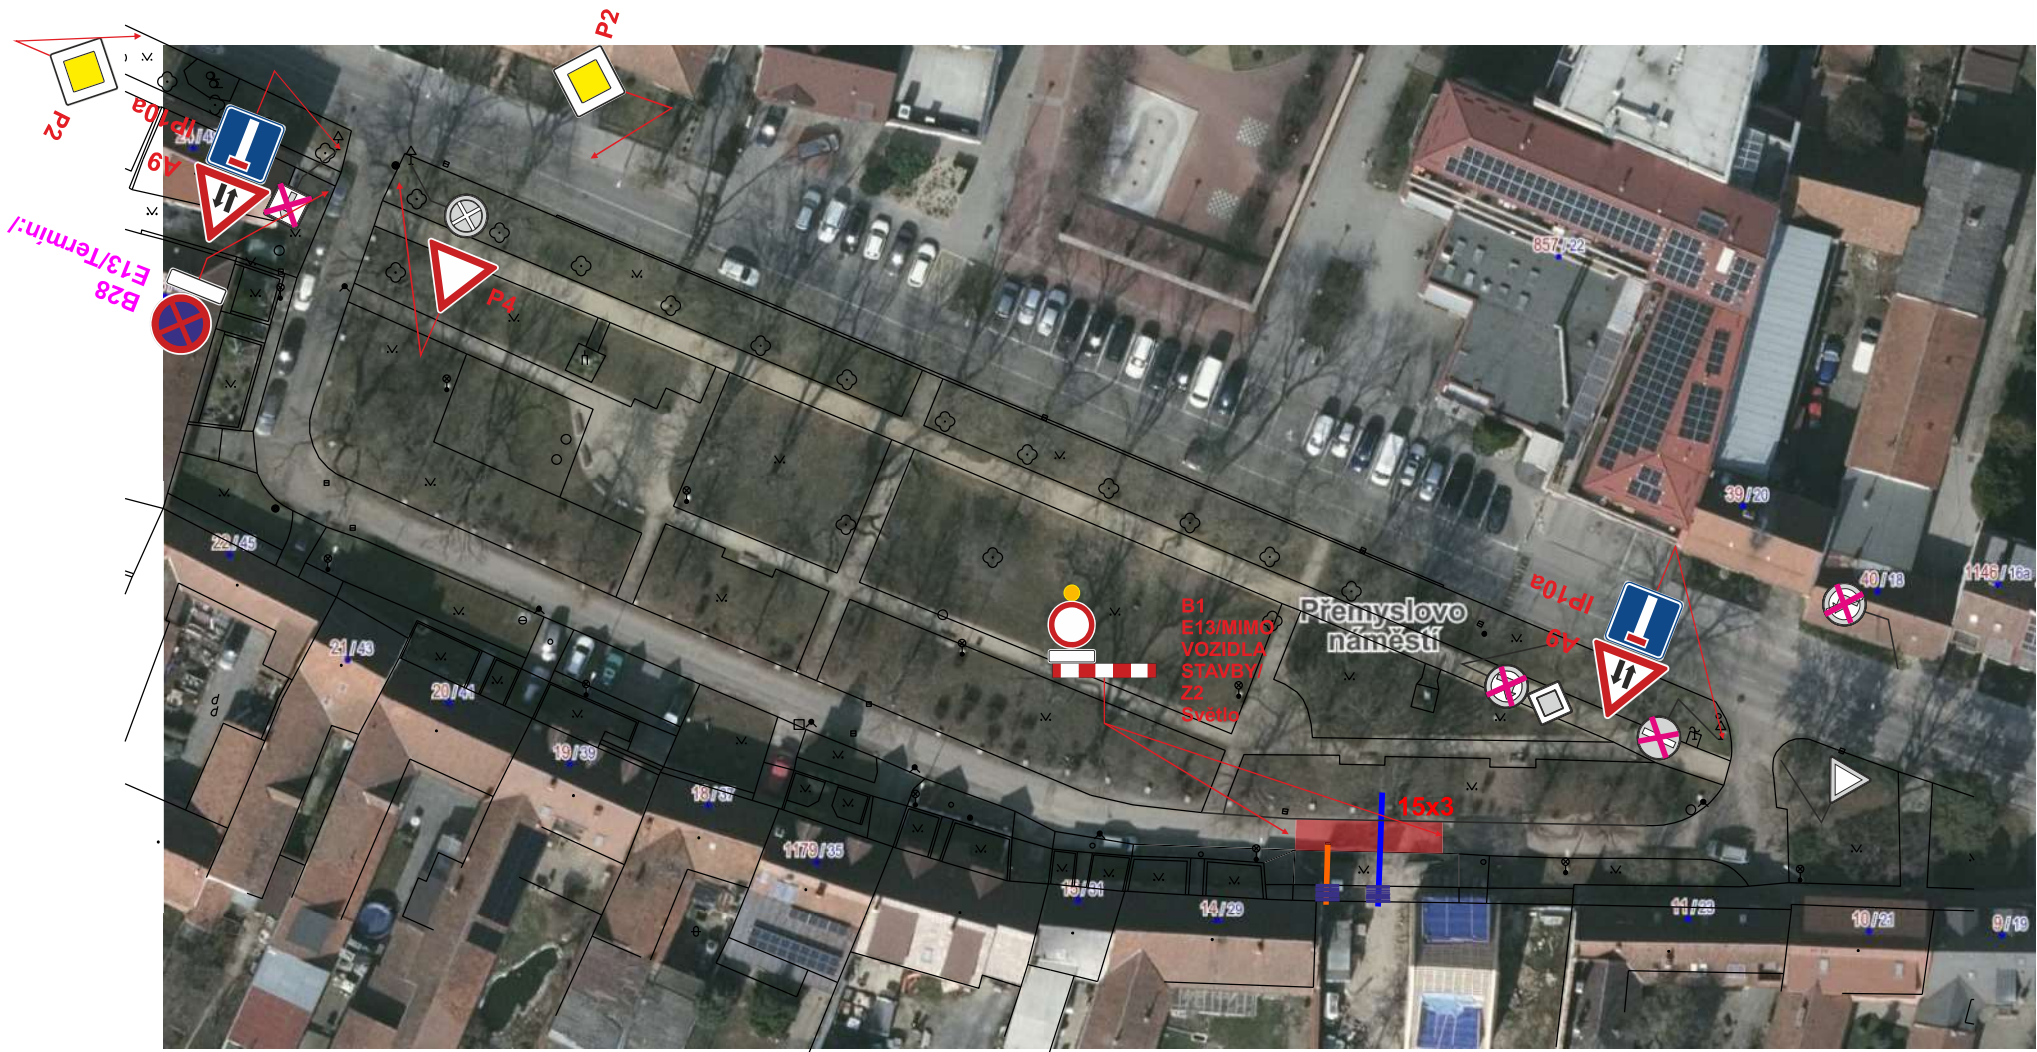

ZÁBOR KOMUNIKACE: 45m²

Č. J.: MMB/0547343/2026/MAI
SP. ZN.: 5400/OD/MMB/0544368/2026/2

LEGENDA:

	B1 - PŘECHODNÉ SVISLÉ DOPRAVNÍ ZNAČENÍ		- ZÁBOR KOMUNIKACE
	B28 - PŘECHODNÉ SVISLÉ DOPRAVNÍ ZNAČENÍ OSAZENÍ 7 DNÍ PŘED ZAHÁJENÍ AKCE		- TRASA VODOVODU
	- STÁVAJÍCÍ TRVALÉ DOPRAVNÍ ZNAČENÍ		- TRASA KANALIZACE
	- DOČASNÉ ZNEPLATNĚNÉ TRVALÉ DOPRAVNÍ ZNAČENÍ		- PŘECHODOVÁ LÁVKA

Lucie Vrba Pohledlová

Doplnění podkladů Lucie Vrba Pohledlová

Brno, 2026-10-10 10:10:10

PŘECHODNÉ DOPRAVNÍ ZNAČENÍ BUDE OSAZENO DLE TP 65, 66 A 133.
- zhotovitel zajistí ohrazení výkopu stavebním oplocením nebo zábranou Z2
- zábor bude využíván pro účely stavby.

Generální projektant:	Hlavní projektant:
	Michal Šíra
Název akce:	Vypracoval:
Brno, ul. Přemyslovo náměstí realizace přípojek vody a kanalizace	Ing. Milan Slezák
Obsah:	Stupeň:
PŘECHODNÉ DOPRAVNÍ ZNAČENÍ	DIO
	Datum:
	10/2026
	Počet formátů:
	1 x A4
	Číslo listu:
	1