
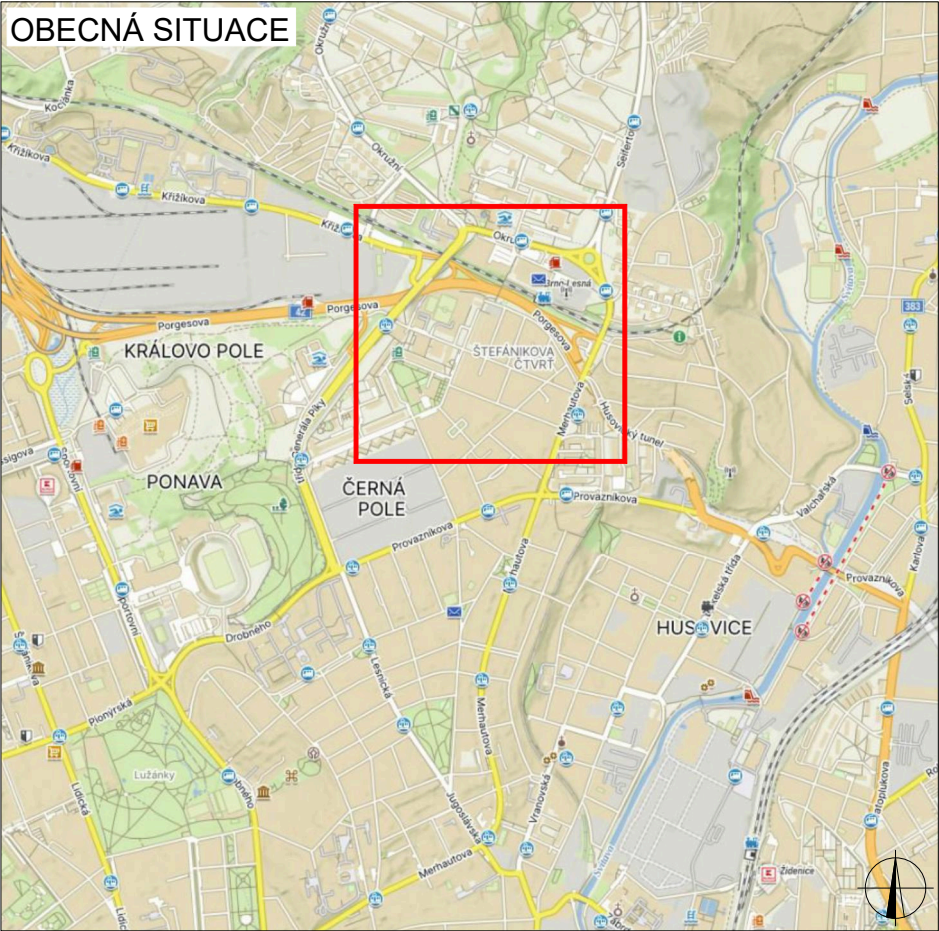
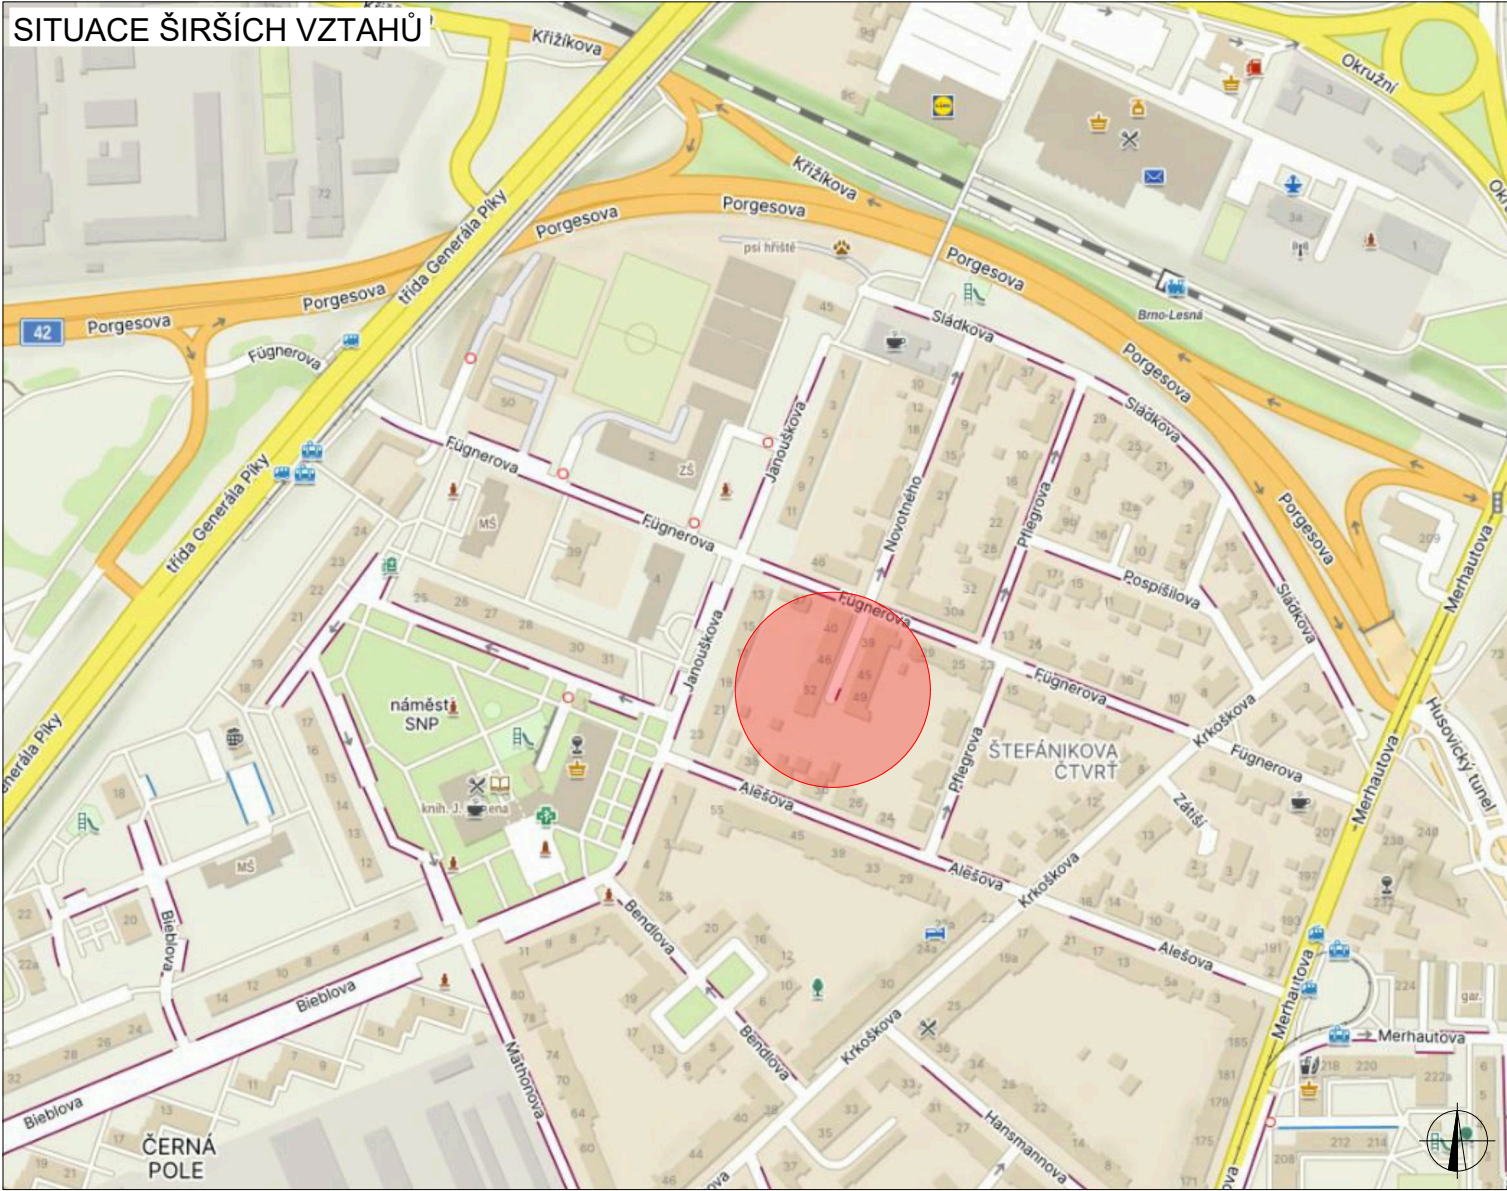


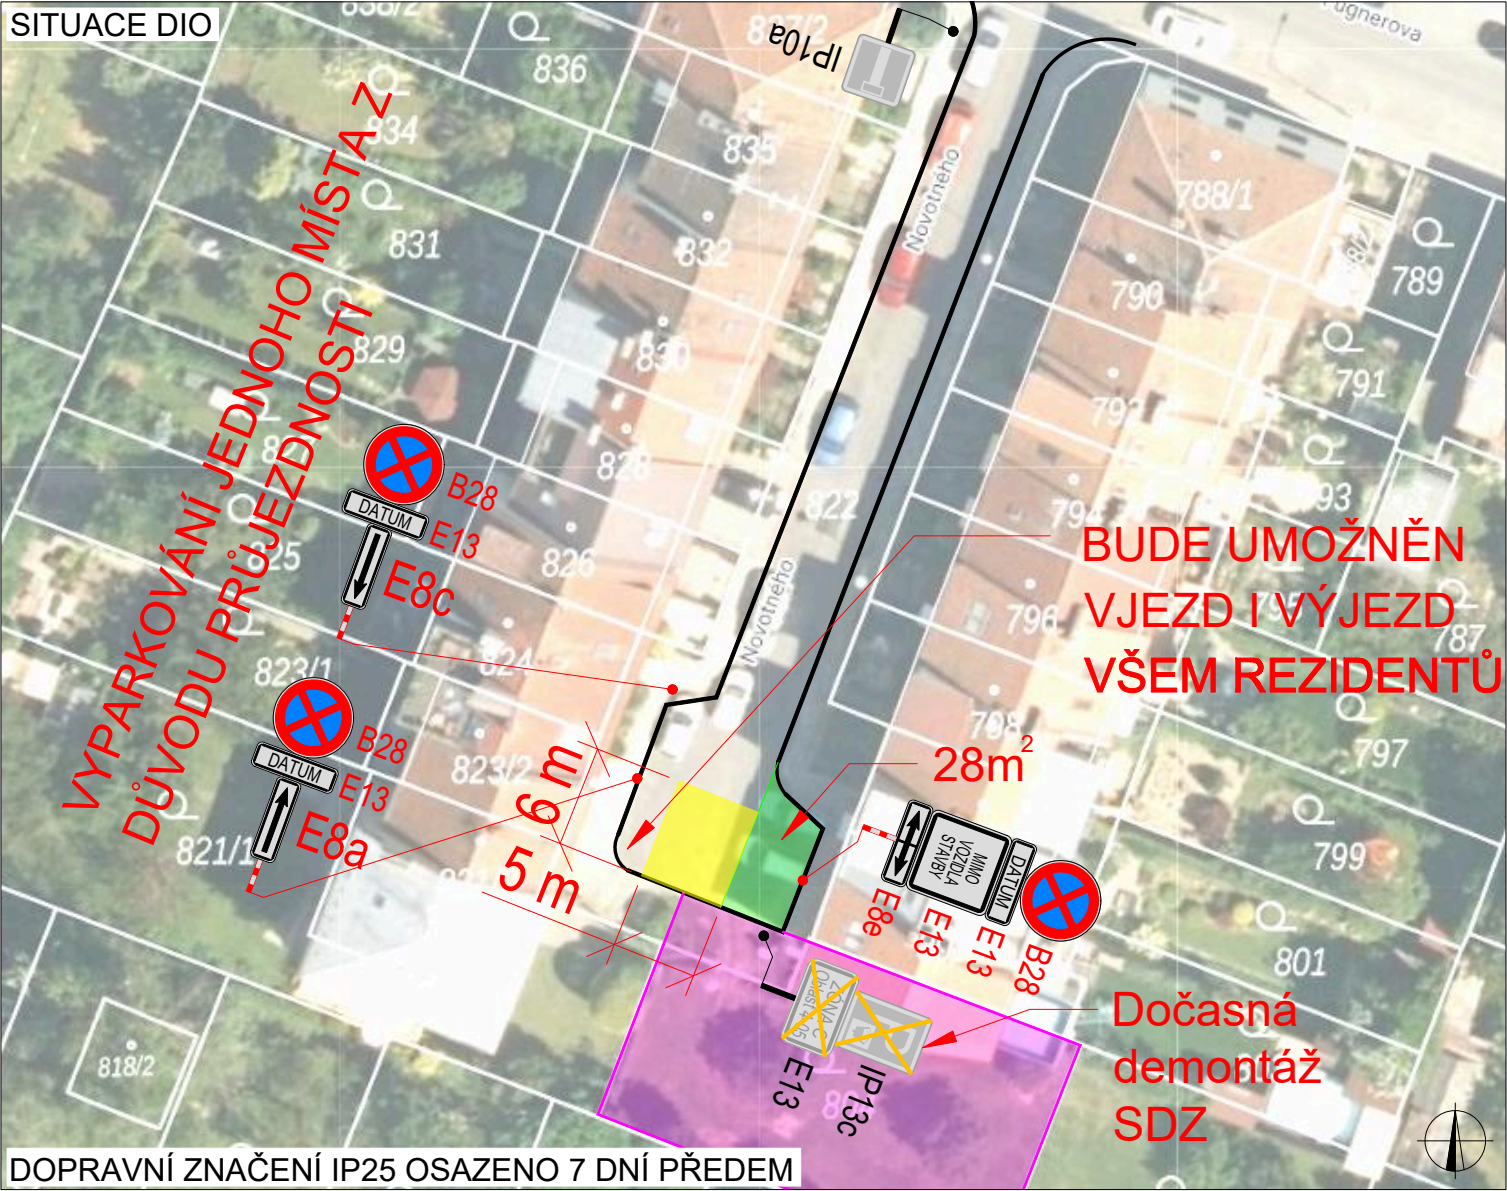

PLATNOST DOKUMENTACE

MMB/0559956/2026
OD/MMB/0555581/2026/2


LEGENDA

-  P6 TRVALÉ SVISLÉ DOPRAVNÍ ZNAČENÍ
-  P6 NAVRŽENÉ PŘECHODNÉ SVISLÉ DOPRAVNÍ ZNAČENÍ
-  P6 TRVALÉ SVISLÉ DOPRAVNÍ ZNAČENÍ ZNEPLATNĚNÉ

-  STAVENÍŠTĚ PRO ZŘÍZENÍ TRVALÉHO SJEZDU A VÝSTAVBU BYTOVÉHO DOMU
-  ZÁBOR PARKOVACÍCH STÁNÍ 28 M2- SLOUŽÍ PRO PŘÍJEZD NA STAVENÍŠTĚ NEBO ZAŘÍZENÍ STAVENÍŠTĚ
-  ZÁBOR ČÁSTI VOZOVKY STÁNÍ 30 M2 Z DŮVODU PŘIPOJENÍ NOVÝCH INŽENÝRSKÝCH SÍTÍ

ZODPOVĚDNÝ PROJEKTANT:	Richard Peška	
VYPRACOVAL:	Nikolas Mikyska	
KONTROLOVAL:	Richard Peška	
NÁZEV STAVBY:	Zřízení trvalého sjezdu a výstavba bytového domu ul. Novotného, Brno - Sever	
OBSAH:	Situace přechodného dopravního značení	
ČÍSLO ZAKÁZKY:		
DATUM:	08/2026	
FORMÁT:	A3	
MĚŘÍTKO:	-	
ÚČEL:	RDS	

GEFAB CS

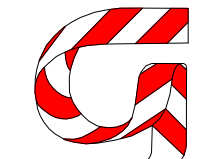

GEFAB CS spol. s r.o.
Švédská 5, 620 00 Brno
<http://www.gefab.cz>

ČÍSLO PŘÍLOHY: 01

SOUPRAVA: