SITUACE DOPRAVNÍHO ZNAČENÍ – MÍSTNÍ ÚPRAVA PROVOZU 1:250

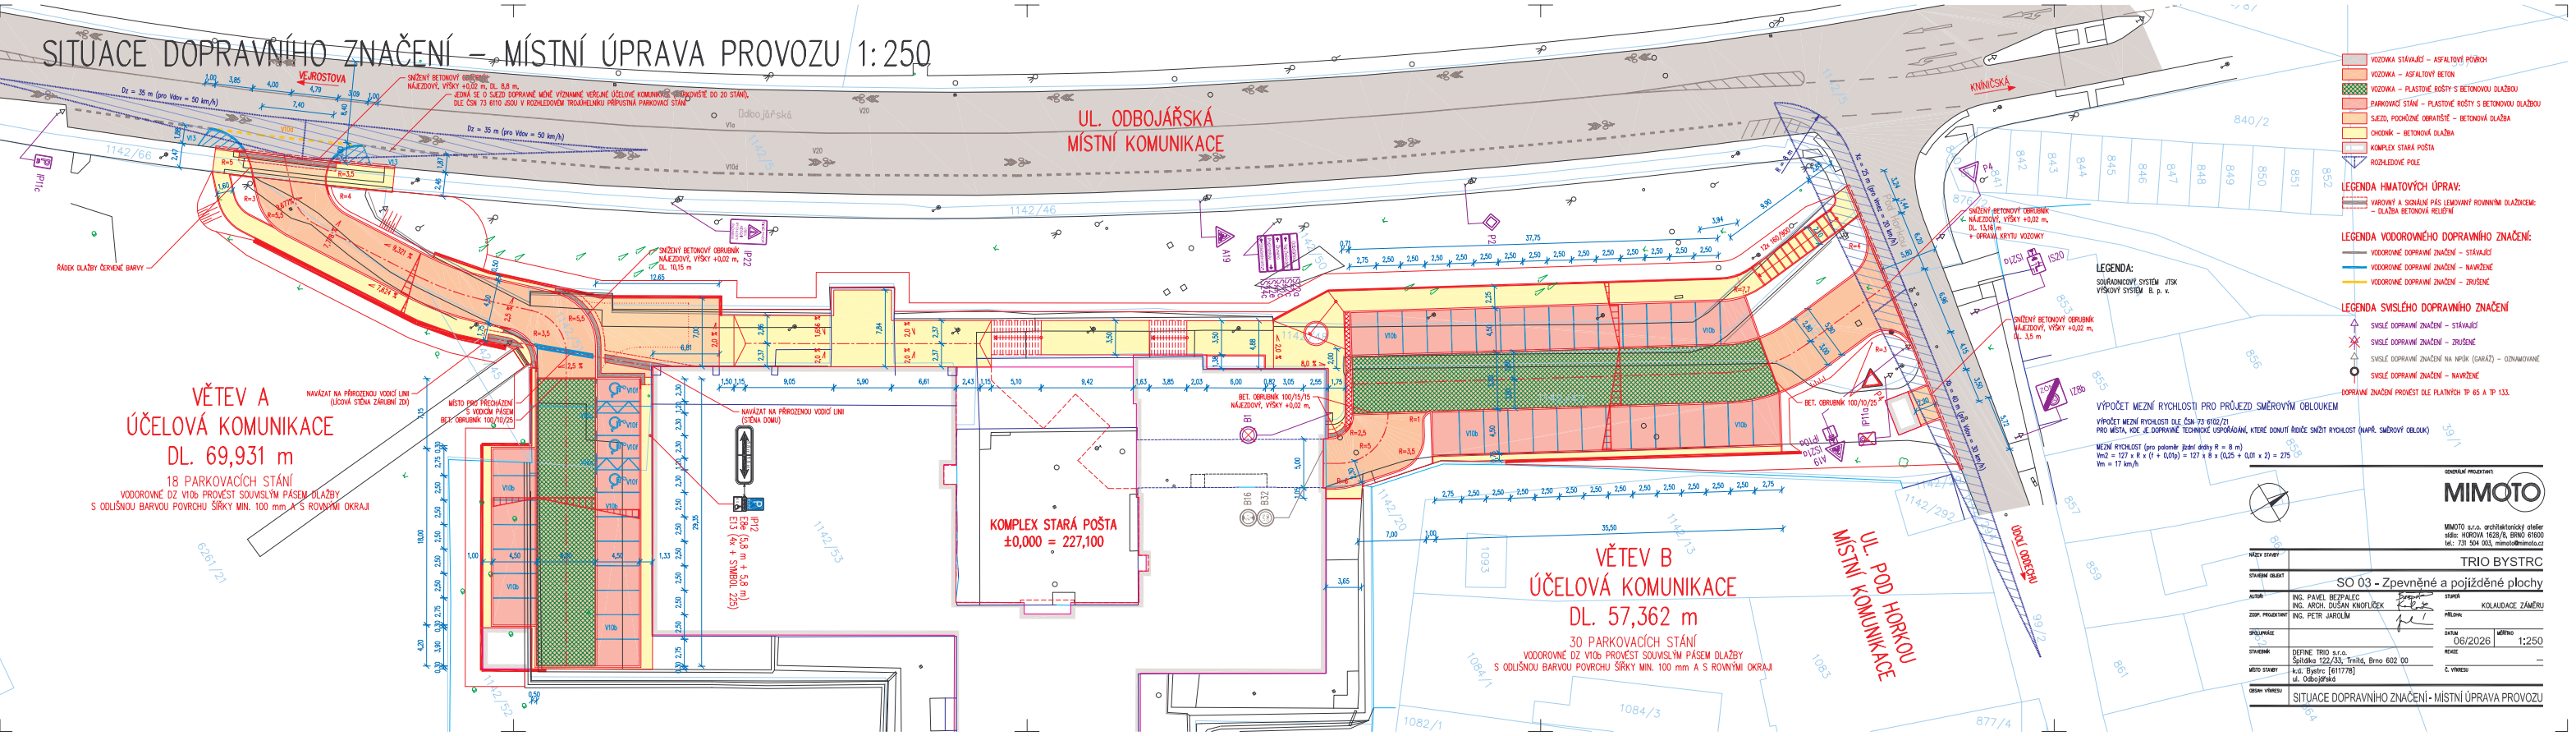
UL. ODBOJÁŘSKÁ
MÍSTNÍ KOMUNIKACE
VE ROSTOVA
KVAČICKÁ
VĚTEV A
ÚČELOVÁ KOMUNIKACE
DL. 69,931 m
18 PARKOVACÍCH STÁNÍ
VODOROVNÉ DZ V10b PROVÉST SOUVISLÝM PÁSEM OLAŽBY
S ODLIŠNOU BARVOU POVRCHU ŠÍŘKY MIN. 100 mm A S ROVNÝMI OKRAJI
KOMPLEX STARÁ POŠTA
±0,000 = 227,100
VĚTEV B
ÚČELOVÁ KOMUNIKACE
DL. 57,362 m
30 PARKOVACÍCH STÁNÍ
VODOROVNÉ DZ V10b PROVÉST SOUVISLÝM PÁSEM OLAŽBY
S ODLIŠNOU BARVOU POVRCHU ŠÍŘKY MIN. 100 mm A S ROVNÝMI OKRAJI
UL. POD HORKOU
MÍSTNÍ KOMUNIKACE
ÚDOLÍ DOBRÉ
SNÍŽENÝ BETONOVÝ OBRUBNÍK NÁJEZDOVÝ, VÝŠKY +0,02 m, DL. 10,15 m
SNÍŽENÝ BETONOVÝ OBRUBNÍK NÁJEZDOVÝ, VÝŠKY +0,02 m, DL. 11,48 m + OPRAVA KRYTU VOZOVKY
SNÍŽENÝ BETONOVÝ OBRUBNÍK NÁJEZDOVÝ, VÝŠKY +0,02 m, DL. 3,5 m
BET. OBRUBNÍK 100/10/25
BET. OBRUBNÍK 100/15/25 NÁJEZDOVÝ, VÝŠKY +0,02 m
NAVÁZAT NA PŘÍROZENOU VODÍCÍ LINI (ÚČOVÁ STĚNA ZÁRUBNÍ ZDI)
NAVÁZAT NA PŘÍROZENOU VODÍCÍ LINI (STĚNA DOMU)
MÍSTO PRO PŘECHÁZENÍ V VODÍCÍM PÁSEM
IP12 E24 (5,6 m + 5,8 m) E13 (14x + SMĚROVÝ ZP25)
IP11a
IS20
IZ8b
P4
P11c
B1
B19
B32
V10b
V10d
V20
V1a
V3
V4
1142/66
1142/46
1142/53
1142/52
1142/229
1142/293
1142/13
1142/78
1142/79
