SITUACE DOPRAVNÍHO ZNAČENÍ – PŘECHODNÁ ÚPRAVA PROVOZU 1:250

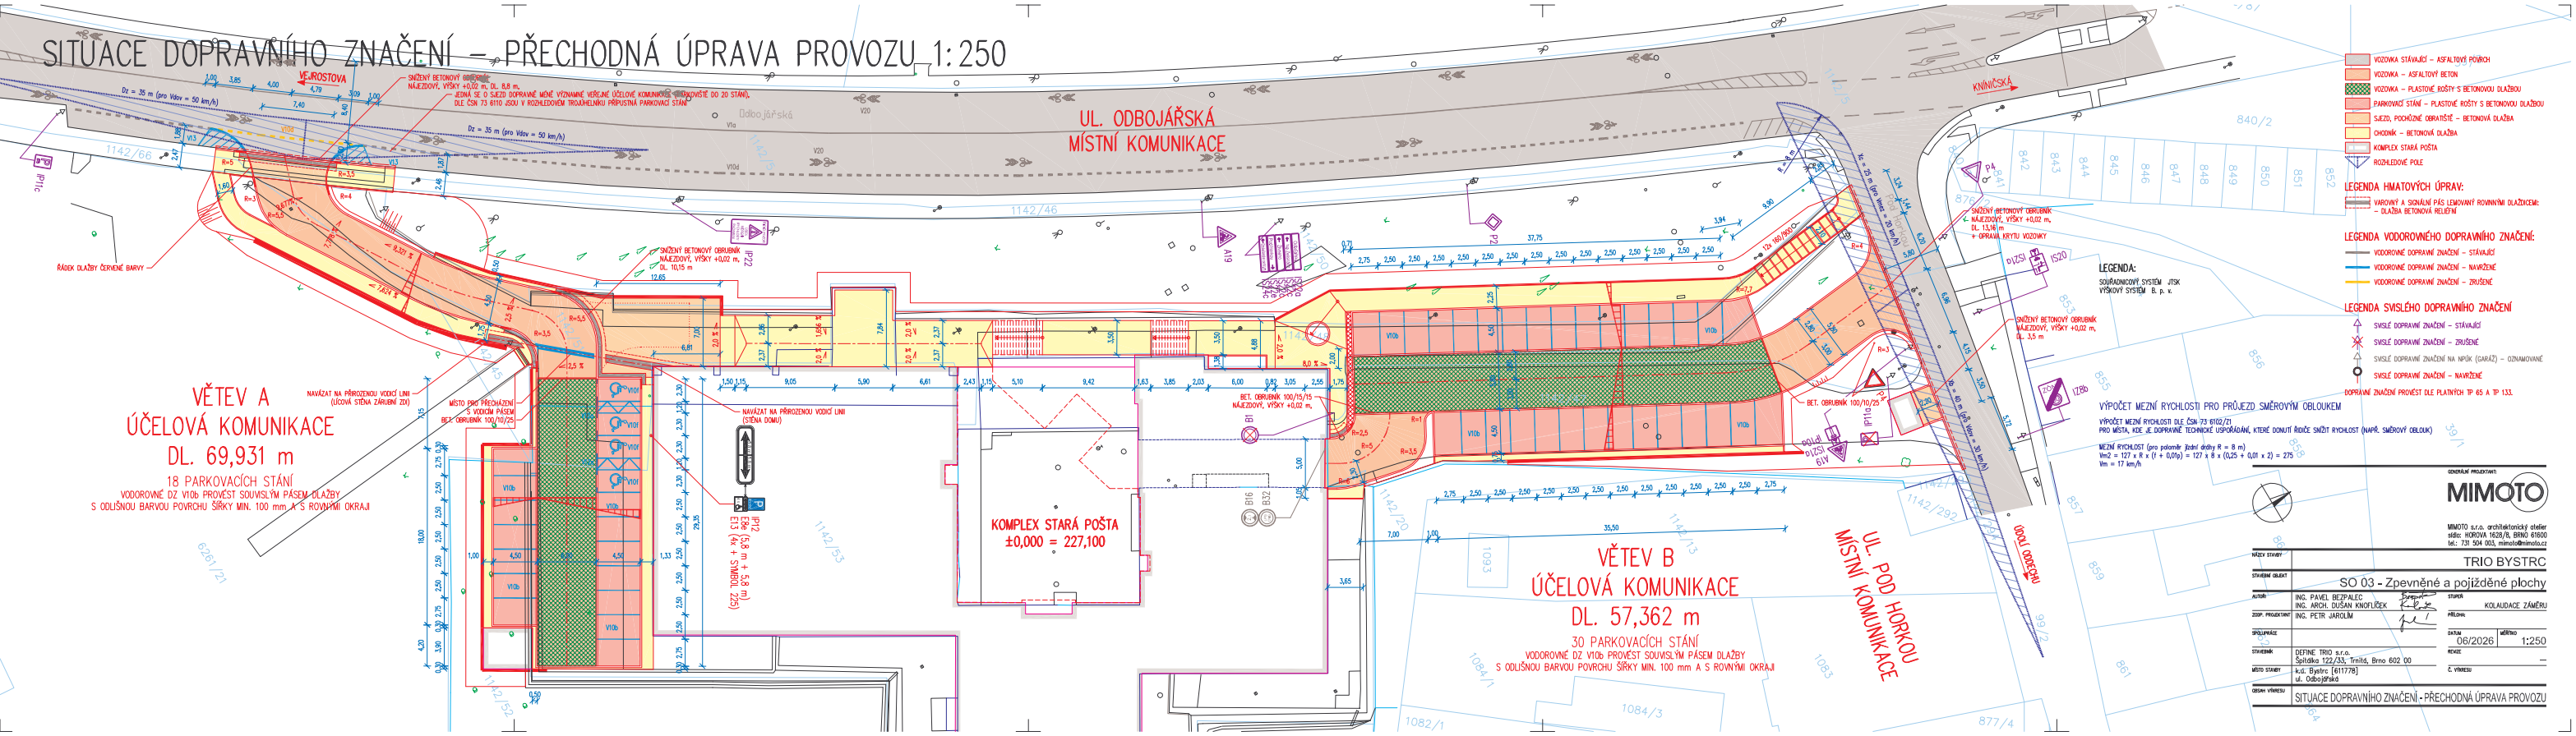

Dokument je podepsán elektronickým podpisem
Podepisující: 79bd780c-18a3-4fa6-849f-f6
Organizace:
Sériové č. cert.: 135391801512994994924637
Vydavatel cert.: MS-Organization-Access
Datum a čas: 16.10.2026 10:18:28
Důvod:
Místo:

POLICIE ČESKÉ REPUBLIKY
Městské ředitelství policie Brno
Dopravní inspektorát, pracoviště dopravního inženýrství

Pod č. j.: KRPB-126272-4/ČJ-2026-0602DI
v kontextu č. j.: KRPB-145686-1/ČJ-2021-0602DI

Dle § 77 z. č. 361/2000 Sb.
§ --- z. č. 13/1997 Sb.

Ing. Evžen Nesrovnal
Digitálně podepsal Ing. Evžen Nesrovnal
Datum: 2026.10.08 10:34:17 +02'00'