


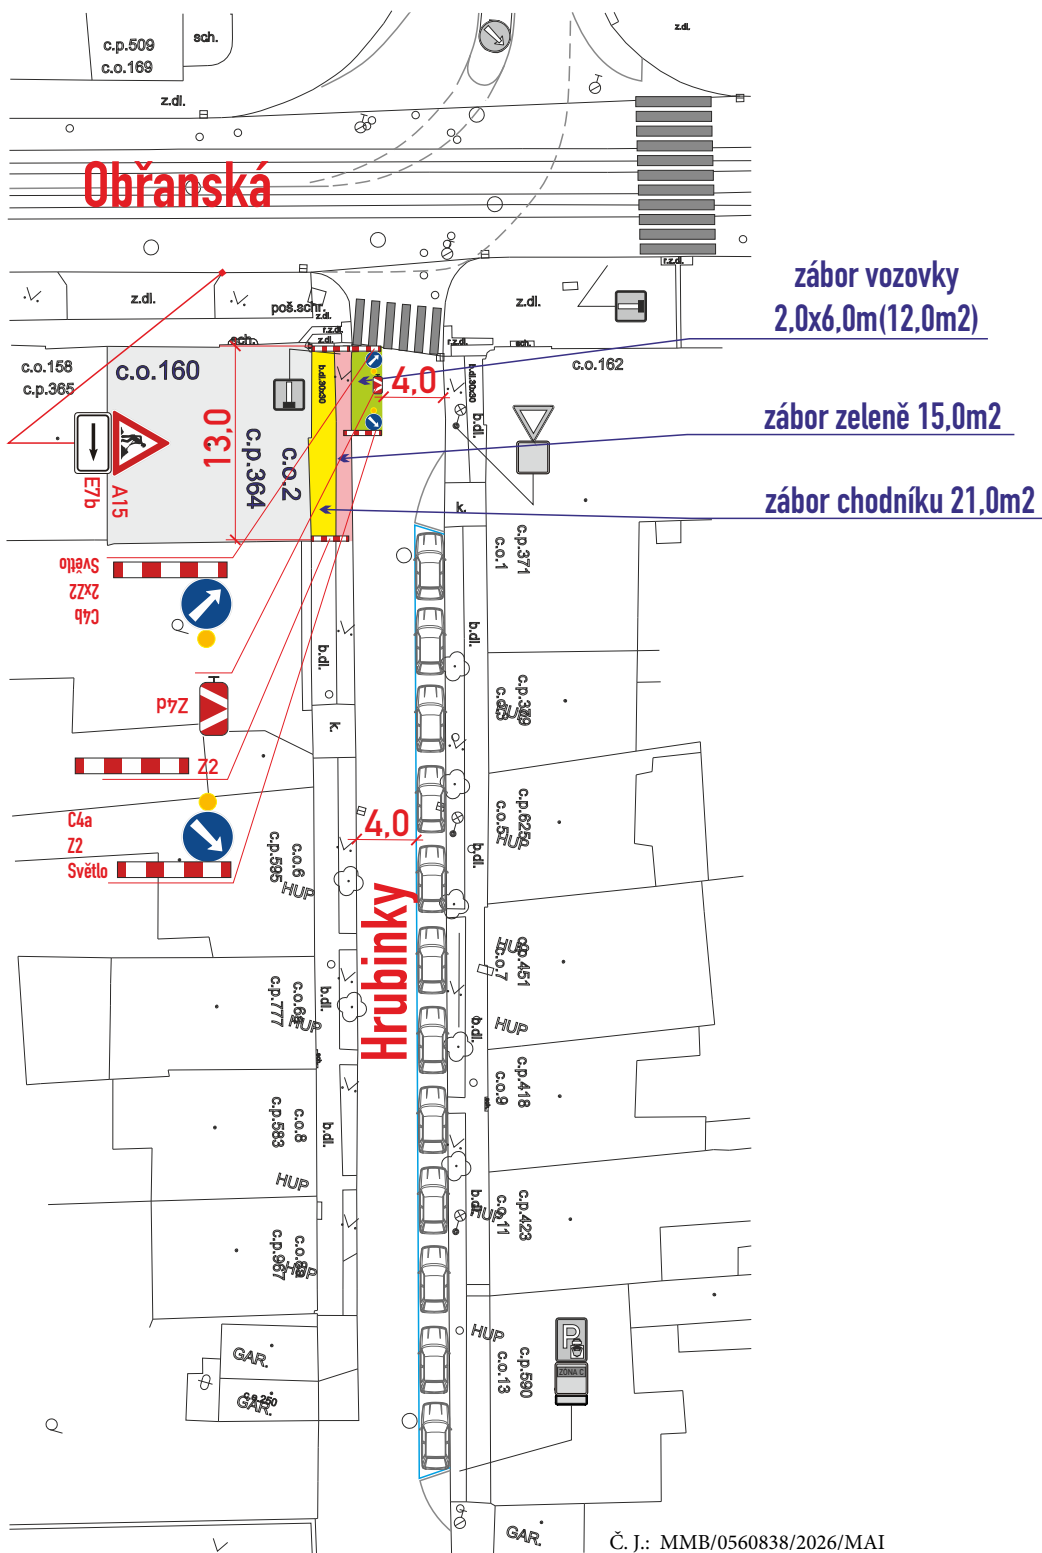

Č. J.: MMB/0560838/2026/MAI
SP. ZN.: 5400/OD/MMB/0546281/2026/2

záběr pro vozidla stavby, materiál, lešení a stavební vrátek

- DZ budou osazeny dle TP 66 a tech. listů pro osazování
přenosného DZ, přechodného VDZ dle TP 133,66,65

Legenda ploch:	
záběr vozovky :	
záběr chodníku :	
záběr - zeleň :	
Legenda značení ve schématu /barva popisu :	
přenosné SDZ :	
stávající SDZ :	
stávající SDZ zakrýt / zrušit:	

VYPRACOVAL : Belcredi Vlček Martin		
KONTROLOVAL : Ing. Končelík Jiří		
obsah schématu :		kontakt :
PŘECHODNÉ DOPRAVNÍ ZNAČENÍ Částečná uzavírka		SIGNEX, spol. s r.o., Holzova,138, 627 00 Brno Tel.: 545 226 021-4, mistr: tel.: 602 58 23 25 Služba mimo pracovní dobu: tel.: 602 571 312 email: signex@signex.cz
místo akce/název :		číslo objednávky / datum :
BRNO, ul. Obřanská č.o. 160 Hrubinky č.o. 2 rekonstrukce střechy		CR/2617 6.10.2026
		číslo schématu :
		1