

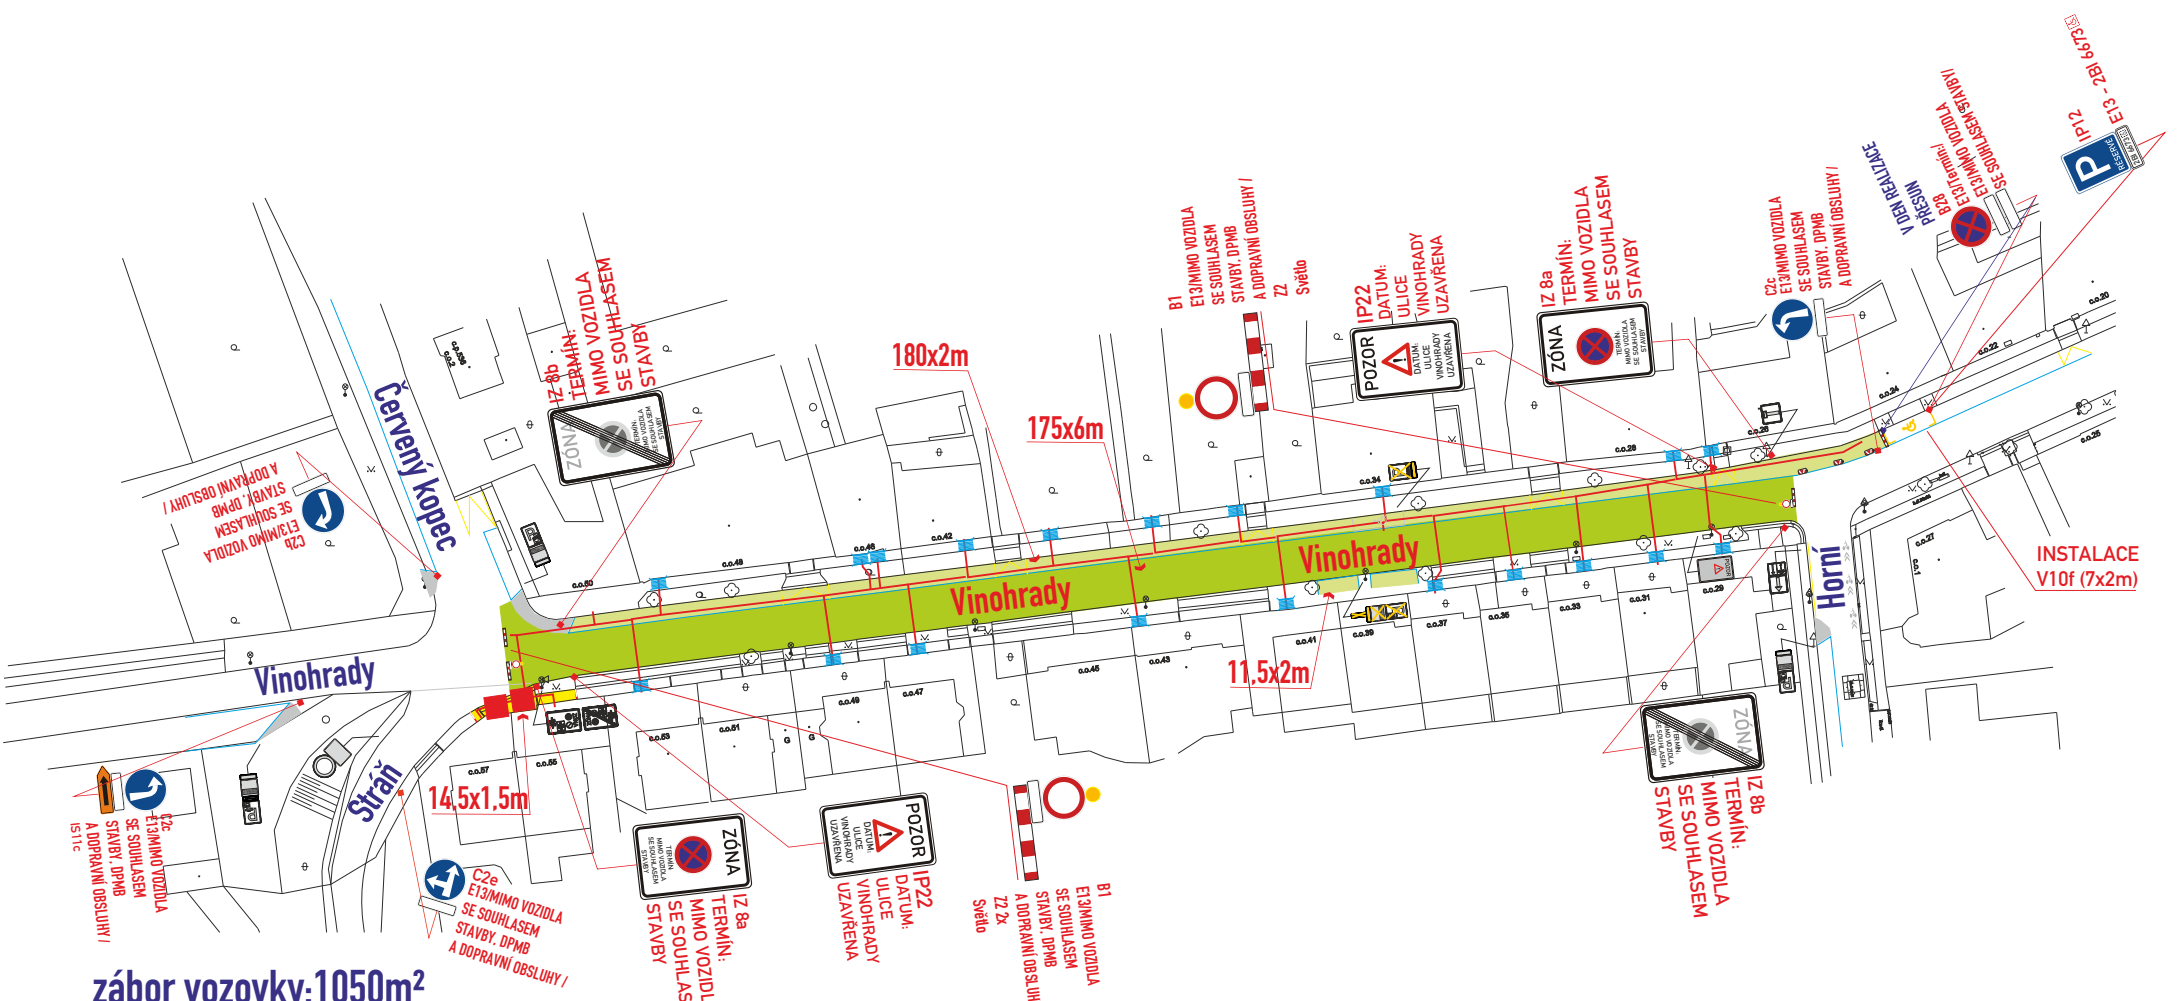


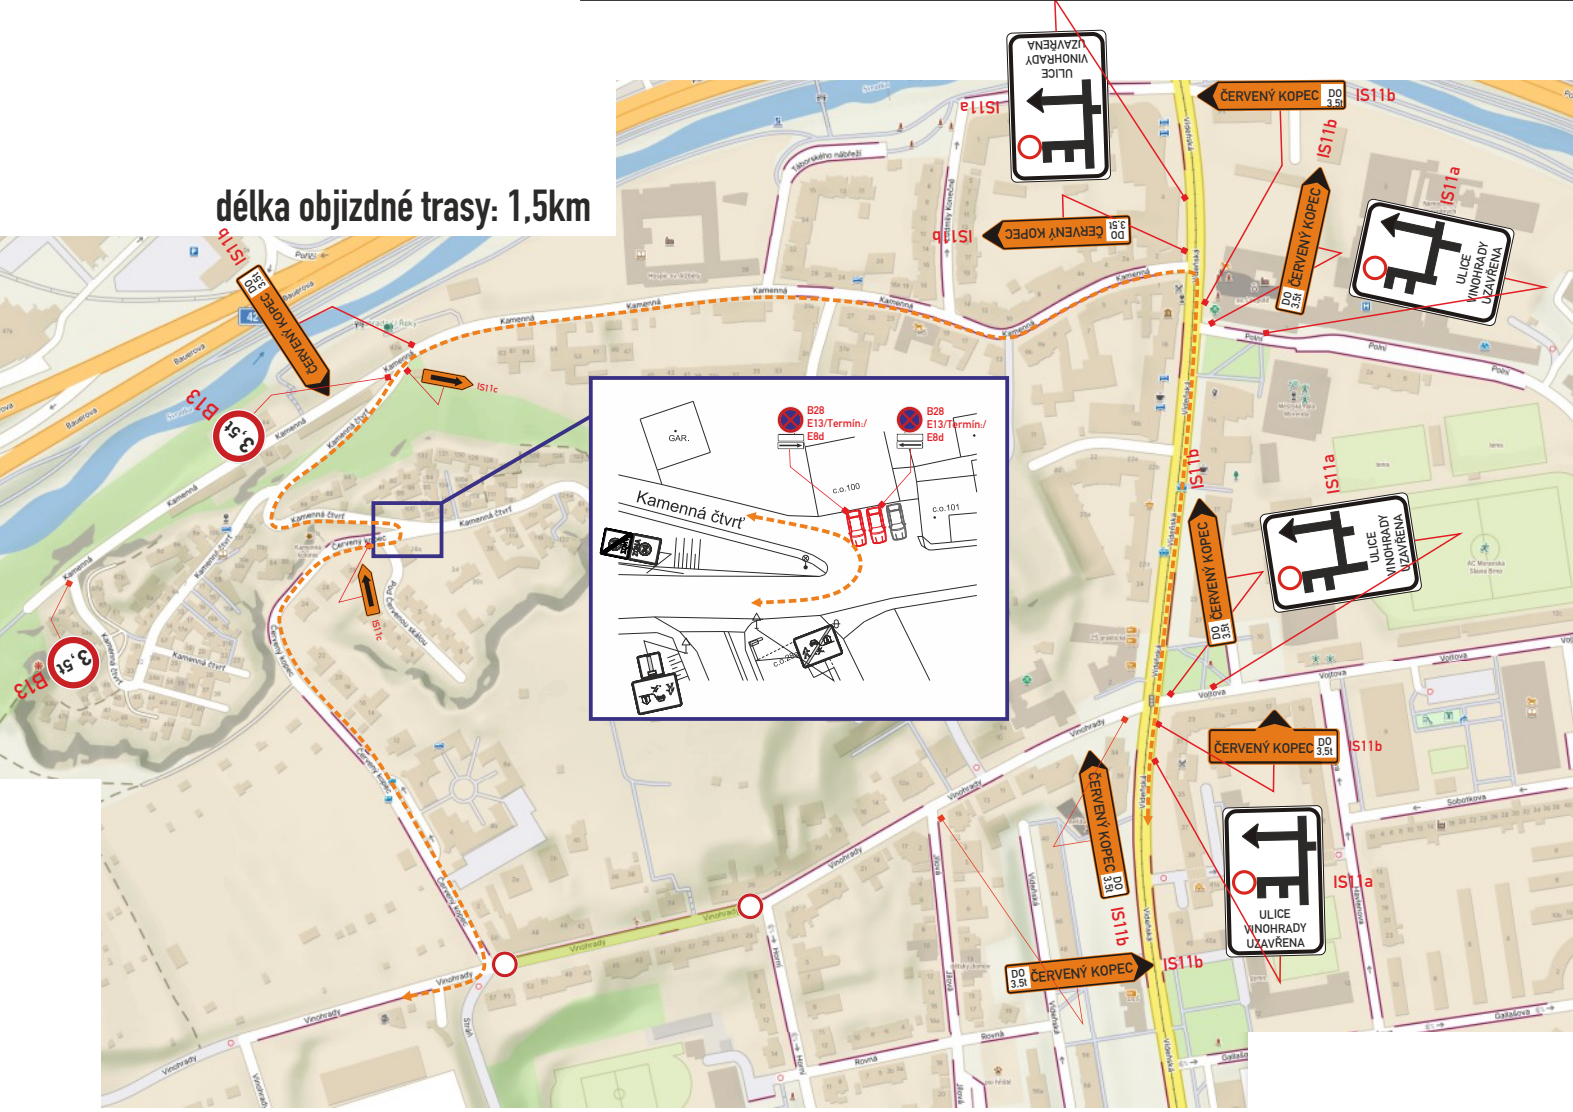

zábór vozovky: 1050m²
zábór P.míst: 383m²
zábór chodníku: 22m²

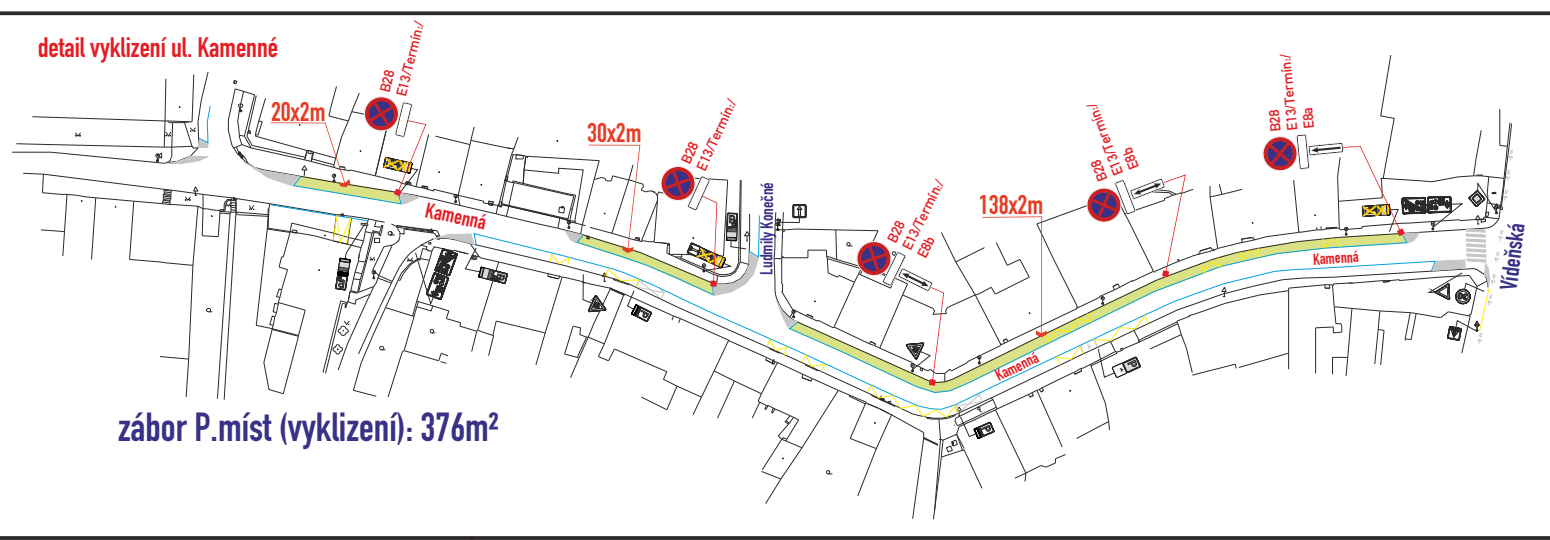

- B28, IZ 8a.b, IP22 -osadit 7 dní předem
- DZ budou osazeny dle TP 65,66 a tech. listů pro osazování přenosného DZ, přechodného VZ dle TP 133,66
- stavba zajistí ohrazení výkopu stavebním opocněním nebo Z2
- zábór bude využit pro vozidla stavby, zařízení staveniště a kontejnery
- trvalé dopravní značky, které jsou v rozporu s přenosnými dopravními značkami, budou překryty a po ukončení prací budou uvedeny do původního stavu

Legenda zařízení stavby, obj. trasy, výkop :		Legenda značení ve schématu /barva popisu :	
trasa plynovodu :	—	přenosné SDZ :	▲ A15
stavební oplocení :	—	stávající SDZ :	▲
přemostění těžké š. min. 3m :	■	stávající SDZ zakryt / zrušit :	✗
přemostění pěší š. min. 0,9m :	■	zábór vozovky :	■
objízdná trasa :	→	zábór P.míst :	■
		zábór chodníku :	■

c.j. MMB/0560529/2026/TOMS

VYPRACOVAL : Vosmek Filip	KONTROLOVAL : Ing. Končelík Jiří	SIGNEX spol. s r.o.
obsah schématu : PŘECHODNÉ DOPRAVNÍ ZNAČENÍ úplná uzavírka		kontakt : SIGNEX, spol. s r.o., Holzova 138, 627 00 Brno Tel.: 545 226 021-4, mistr: tel.: 602 58 23 25 Služba mimo pracovní dobu: tel.: 602 571 312 email: signex@signex.cz
místo akce/název : BRNO, ul. Vinohrady reko MS		číslo objednávky / datum : CR 2614 12.10.2026
		strana : 1.1