
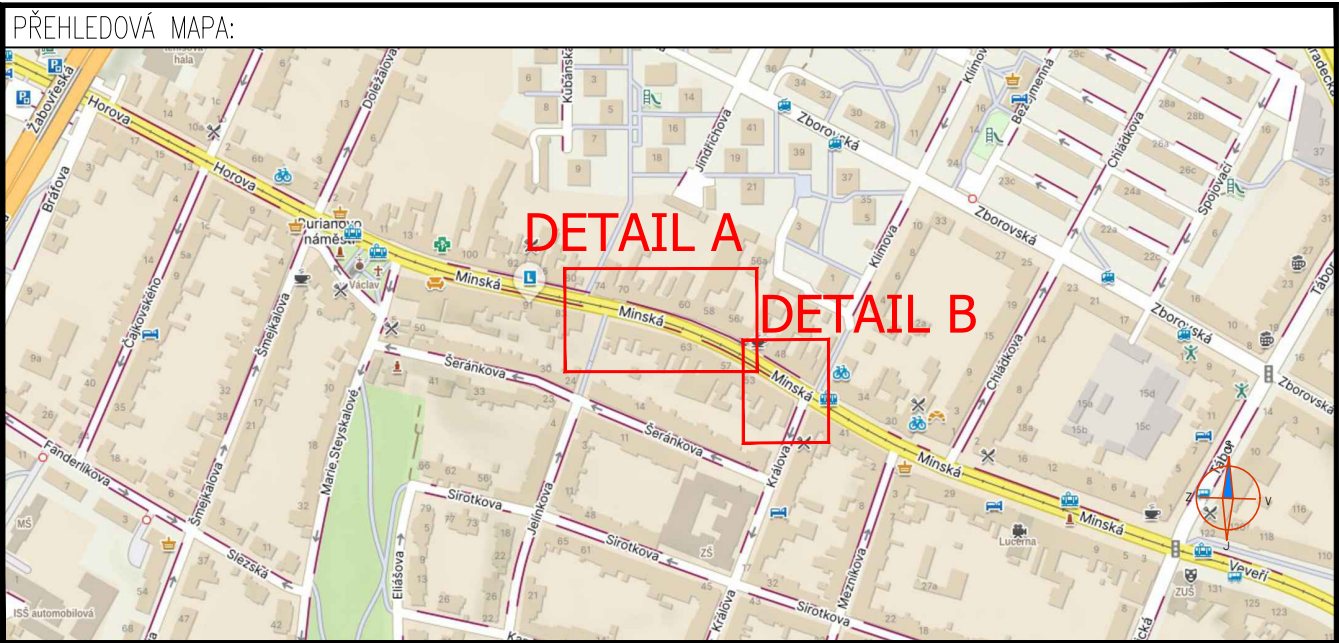
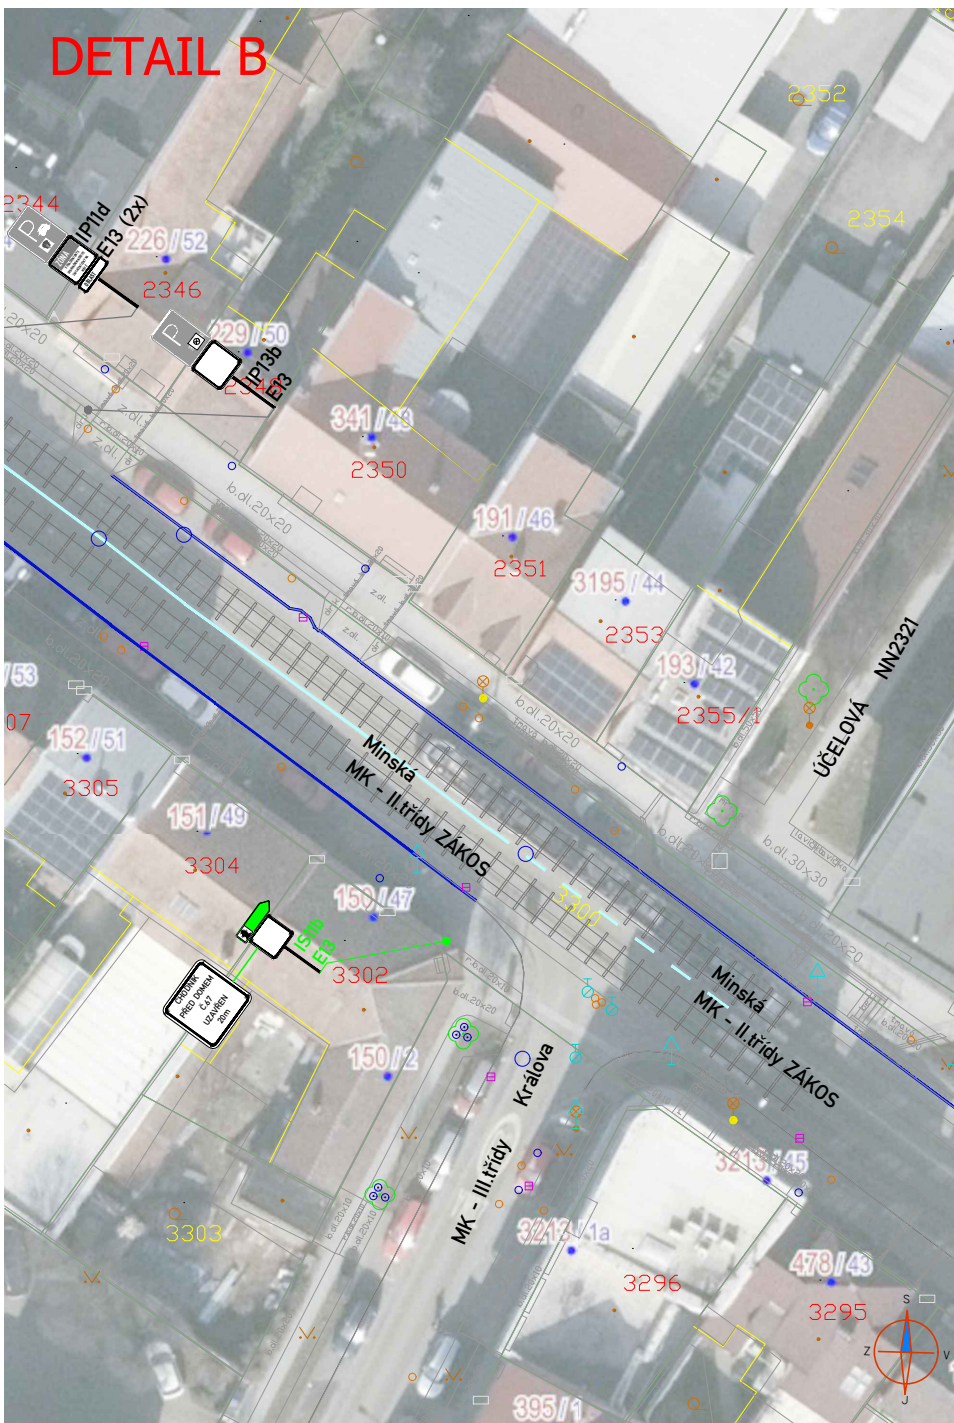


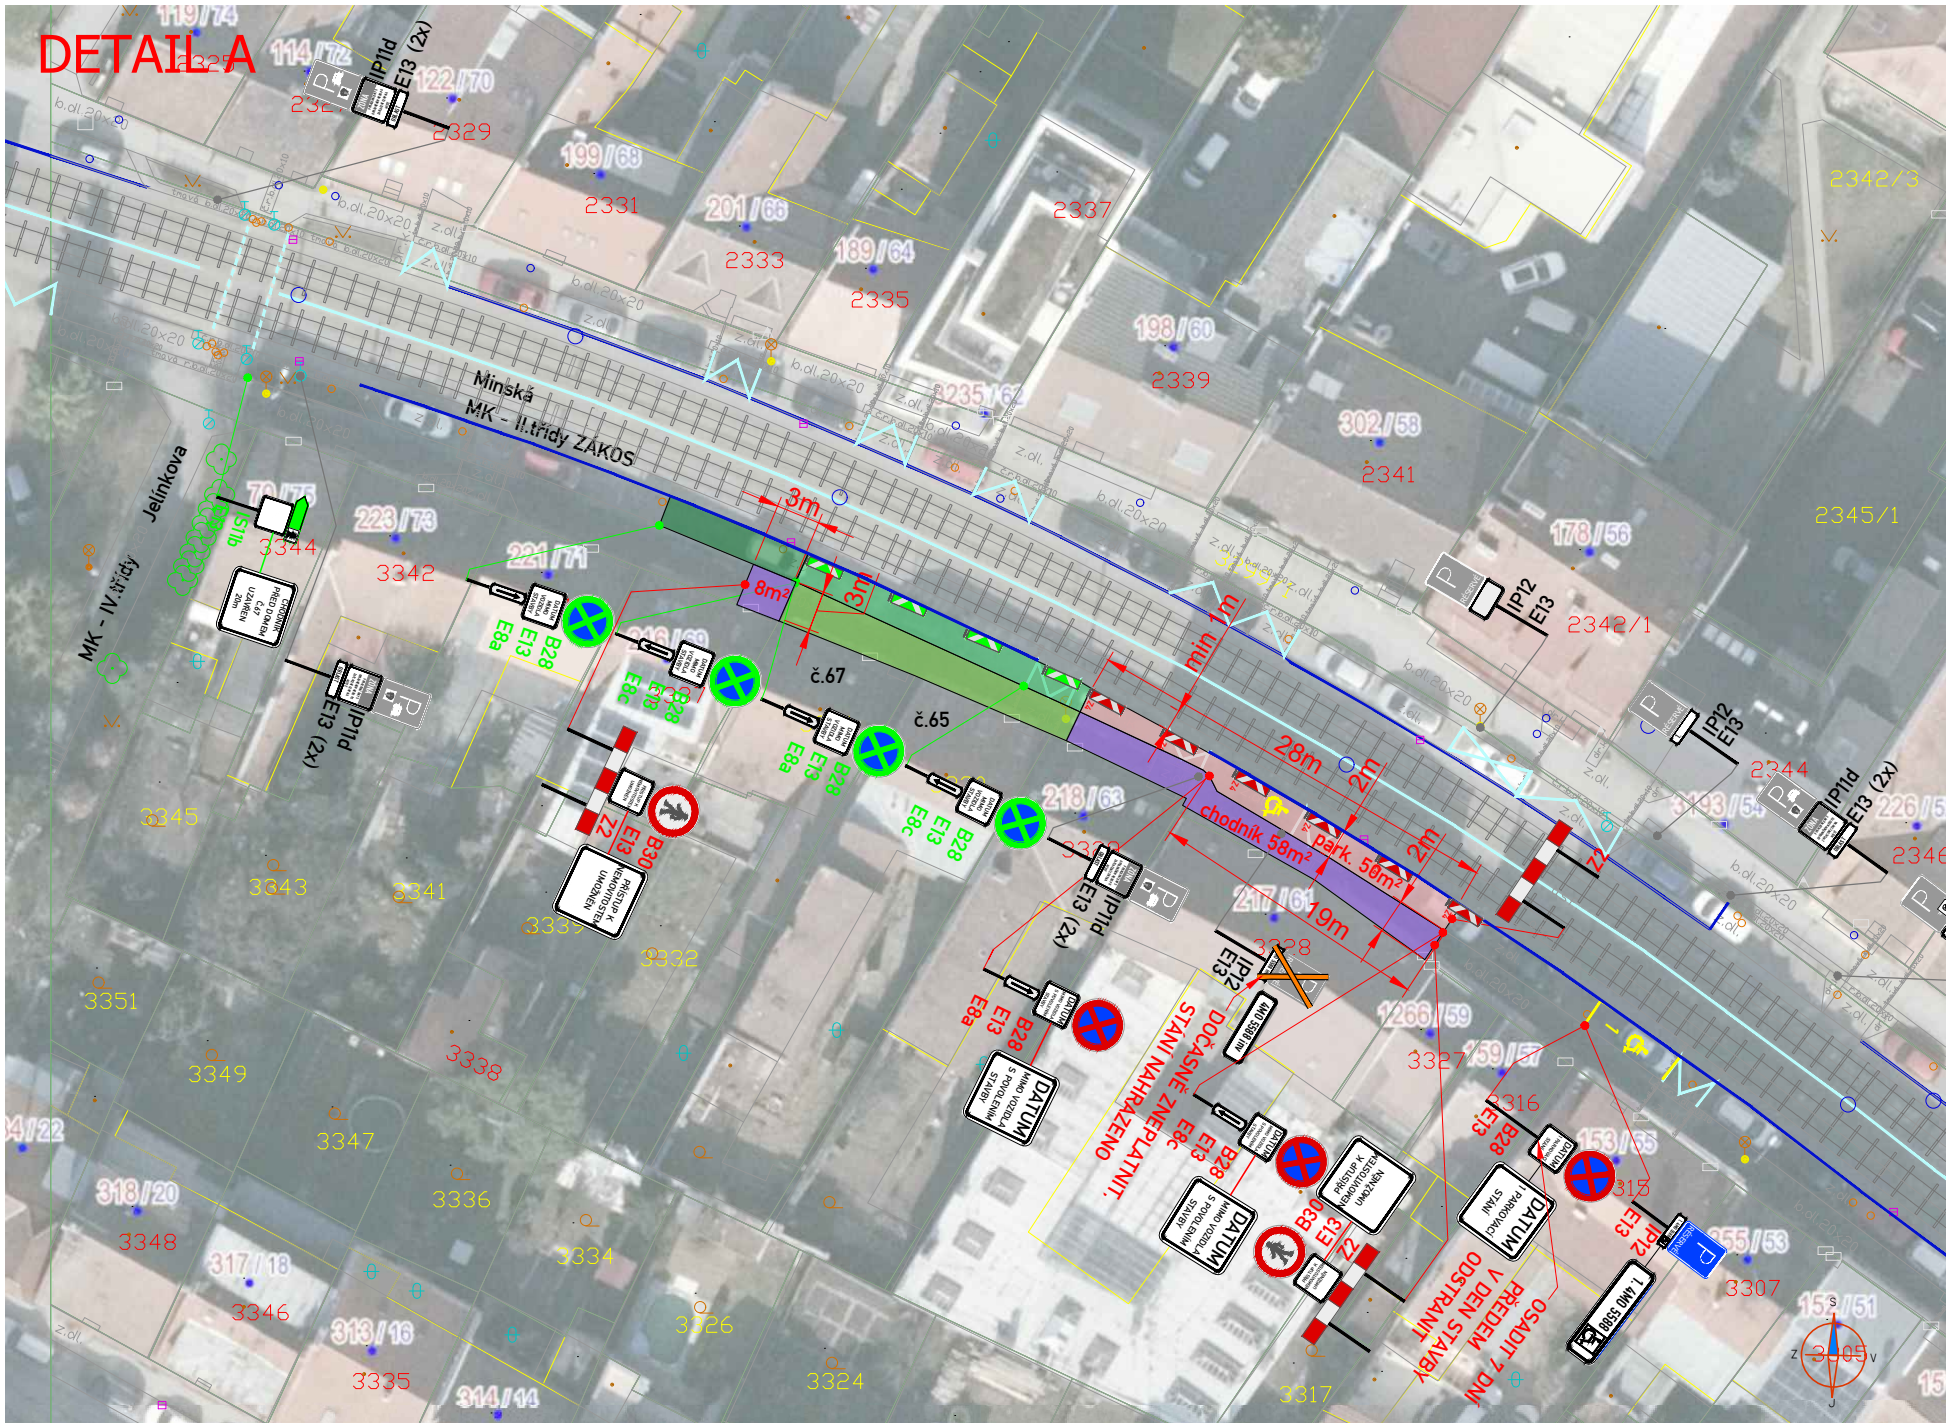

POTVRZENÍ SOUHLASU S PROJEKTOVOU DOKUMENTACÍ DOPRAVNÍHO ZNAČENÍ, SE ZUK A UZAVÍRKOU:

c.j. MMB/0558709/2026/TOMS

LEGENDA:

	IP4	PROVIZORNÍ SVISLÉ DZ		PRACOVNÍ MÍSTO - ZÁBOR VOZOVKY A PARKOVACÍCH MÍST	
	IP4	STÁVAJÍCÍ ÚPRAVA SVISLÉHO DOPRAVNÍHO ZNAČENÍ		PRACOVNÍ MÍSTO - ZÁBOR CHODNÍK	
	IP4	ZRUŠENÉ SVISLÉ DOPRAVNÍ ZNAČENÍ		IP4	PROVIZORNÍ STANOVENÉ SVISLÉ DZ spol. SIGNEX
		NOVĚ NAVRŽENÁ PŘECHODNÁ ÚPRAVA VODOROVNÉHO DZ - ŽLUTOU BARVOU			STÁVAJÍCÍ ZÁBOR SIGNEX
		STÁVAJÍCÍ MÍSTNÍ ÚPRAVA VODOROVNÉHO DZ - BÍLOU BARVOU - MODROU BARVOU			

POZNÁMKA:

- Umístění dopravního značení dle TP č.65 (Zásady pro dopravní značení na pozemních komunikacích) a TP 66 - (Zásady pro označování pracovních míst na pozemních komunikacích)
- Vodorovné dopravní značení bude realizováno dle TP 133
- Přechodné DZ B28 bude osazeno 7 dní před začátkem stavby
- Stavba umožní bezpečný přístup k nemovitostem

ZNAKOM s.r.o. — Olomoucká 1177/178, Slatina, 627 00 Brno, TEL. 602 332 710, ZNAKOM@ZNAKOM.CZ

Vypracoval: Michaela Strakošová podpis:	Zodpovědný projektant: Michaela Strakošová podpis:	Ředitel/Technická kontrola: Petr Bednář podpis:	 ZNAKOM s.r.o., Olomoucká 1177/178, 62700 Brno
---	--	---	---

Místo:	MČ BRNO – ŽABOVŘESKY (KÚ ŽABOVŘESKY)	Číslo zak.:	27Z10217
Komunikace:	MÍSTNÍ KOMUNIKACE (MINSKÁ)	Formát:	297x600
Staničení úseku:	BEZ STANIČENÍ	Datum:	23.09.2026
Akce:	Minská - zábor	Číslo přílohy:	1
Obsah:	PŘECHODNÁ ÚPRAVA DOPRAVNÍHO ZNAČENÍ		