



ETAPA 1: Světelná signalizace

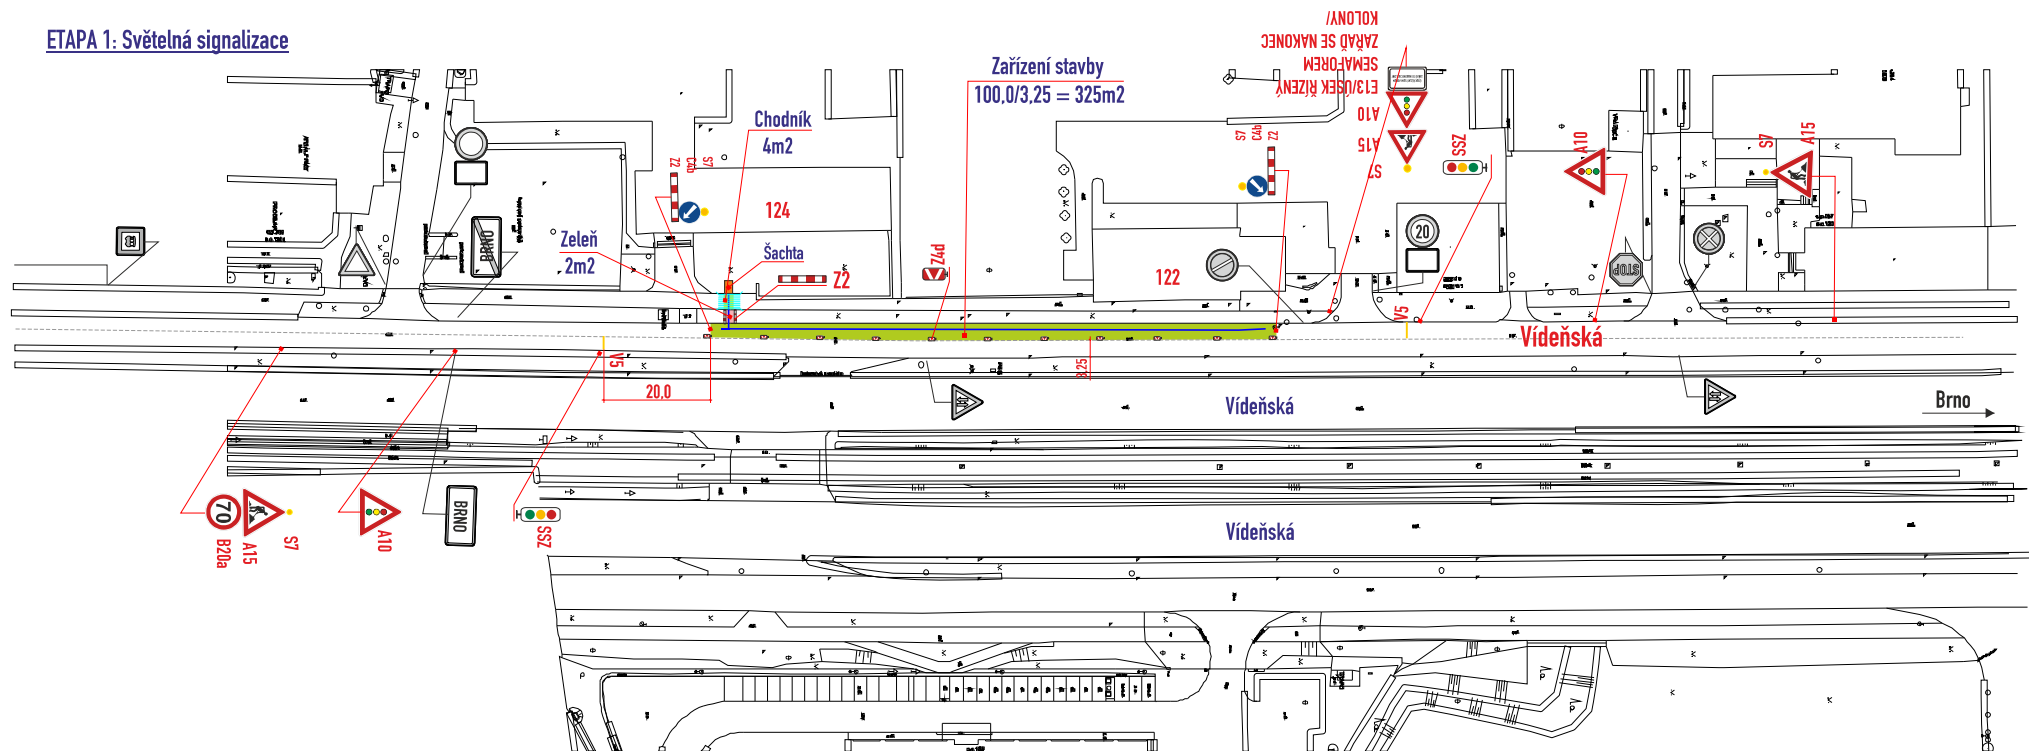

ETAPA 2: zábor pro propoj vodovodu

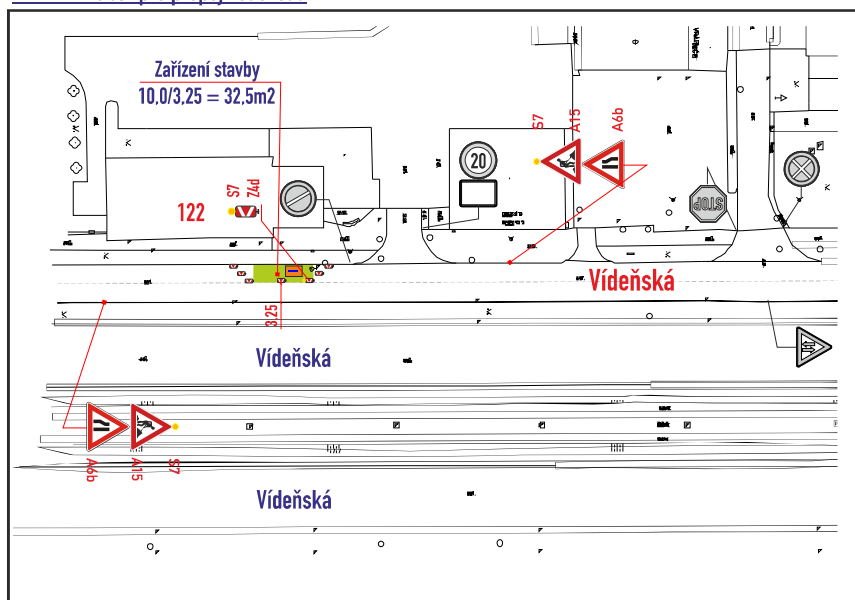

Legenda ploch:	
zábor vozovky :	
zábor chodníku :	
zábor - zeleň :	
Legenda zařízení stavby, obj. trasy, výkopy :	
přemostění pěší š. min. 0,9m :	
výkop :	
Legenda značení ve schématu /barva popisu :	
přenosné SDZ :	A15
stávající SDZ :	
stávající SDZ zakrýt / zrušit :	

Č. J.: MMB/0561226/2026/MAI
 SP. ZN.: 5400/OD/MMB/0549243/2026/2
 - DZ budou osazeny dle TP 66 a tech. listů pro osazování
 přenosného DZ, přechodného VDZ dle TP 133.66

VYPRACOVAL : Ing. Dvořák Marek	
KONTROLOVAL : Ing. Končelík Jiří	
obsah schématu :	
PŘECHODNÉ DOPRAVNÍ ZNAČENÍ	
Částečná uzavírka	
místo akce/název :	
BRNO, ul. Videňská 122, 124	
Prodlení vodovodu	
kontakt :	
SIGNEX, spol. s r.o., Holzova 138, 627 00 Brno Tel.: 545 226 021-4, mistr: tel.: 602 58 23 25 Služba mimo pracovní dobu: tel.: 602 571 312 email: signex@signex.cz	
číslo objednávky / datum :	
č. o. CR 2610	
30.9.2026	
číslo schématu :	
1	