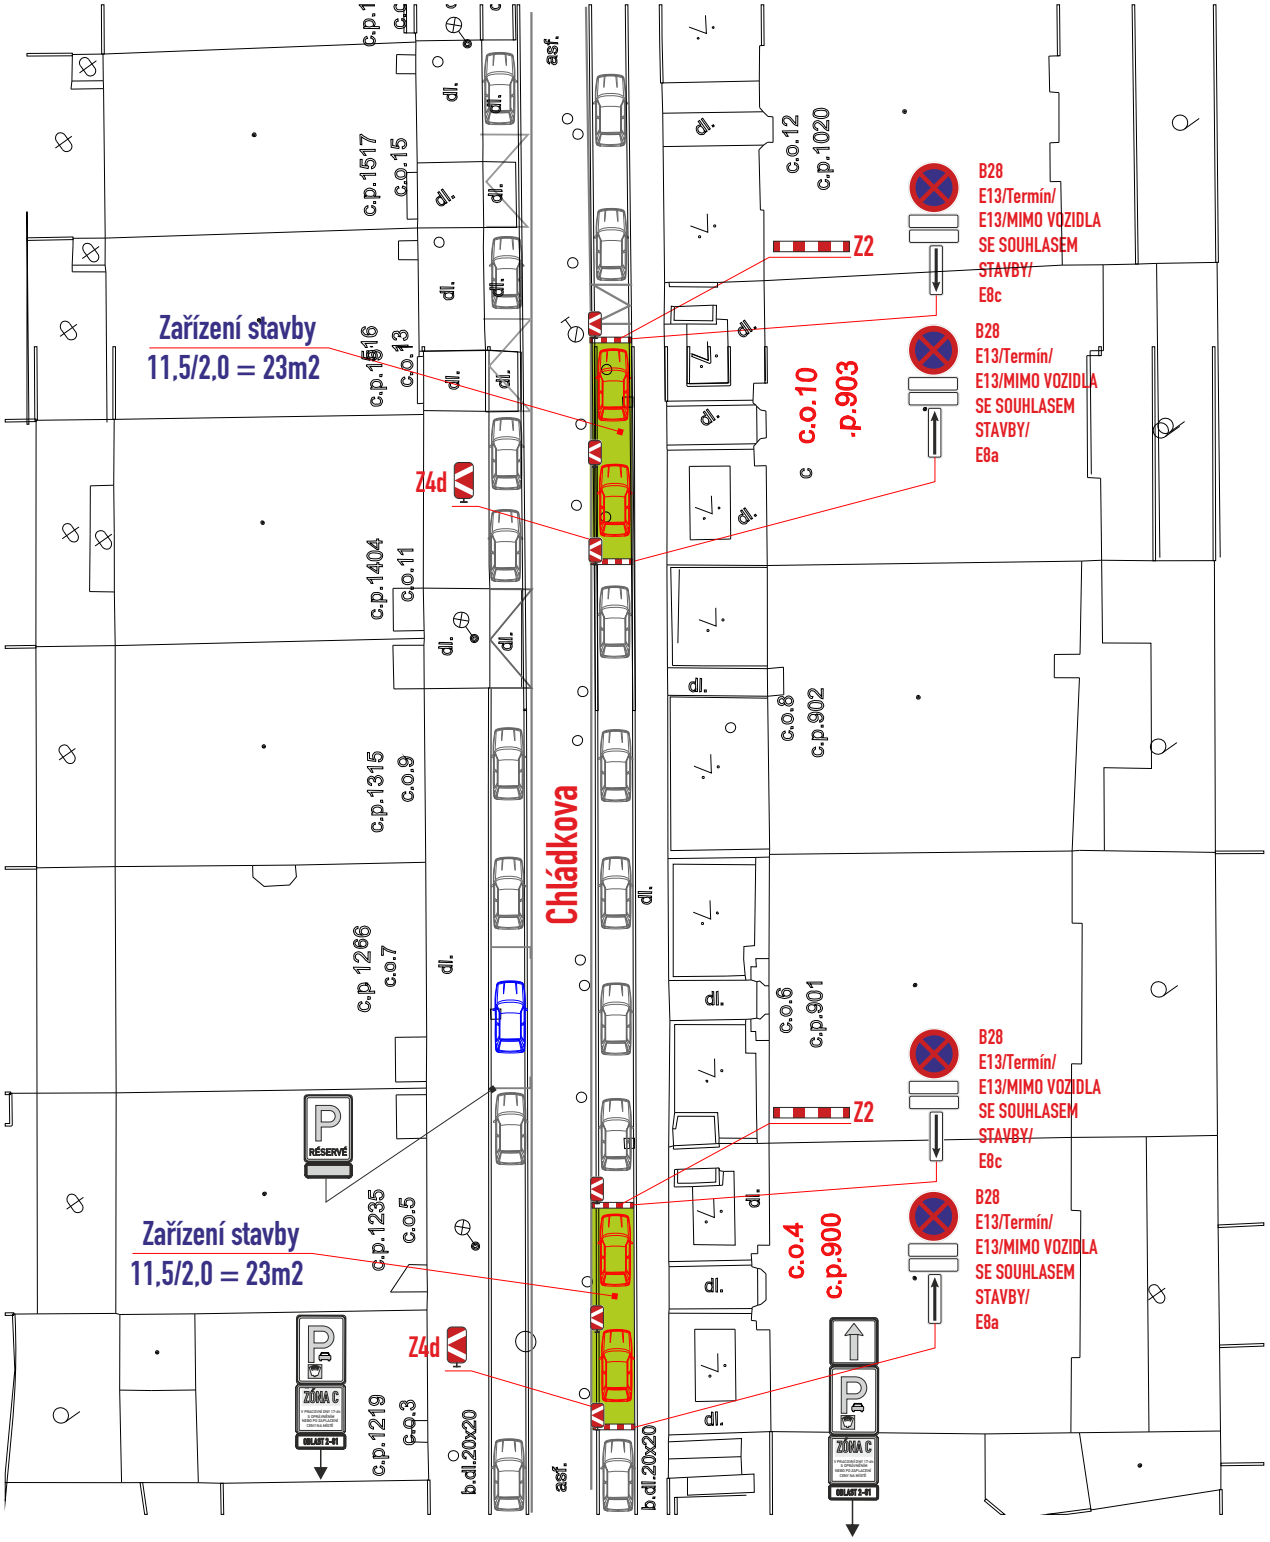

POLICIE ČESKÉ REPUBLIKY

Městské ředitelství policie Brno

Dopravní inspektorát, pracoviště dopravního inženýrství

Odsouhlaseno dne: 25.09.2026

Pod č. j.: KRPB-195201-2/ČJ-2026-0602DI

v kontextu č. j.: KRPB-145686-1/ČJ-2021-0602DI

Dle § 77 z. č. 361/2000 Sb. Lucie Vrba Pohlídalová

§ --- z. č. 13/1997 Sb.

Dokument je podepsán elektronickým podpisem

Podepisující:	**Bc. Michal Němeček, DiS.**
Organizace:	Statutární město Brno, Magistr
Sériové č. cert.:	24447491
Vydavatel cert.:	PostSignum Qualified CA 4
Datum a čas:	19.10.2026 08:40:31
Důvod:	vydání OOP
Místo:	

Legenda ploch:

zábor vozovky :

Legenda vozidel:

stávající parkování :

vozidla k vyklizení :

vyhrazená stání :

Legenda značení ve schématu /barva popisu :

přenosné SDZ : A15

stávající SDZ :

stávající SDZ zakrýt / zrušit:

B28 osadit 7 dní předem

- DZ budou osazeny dle TP 66 a tech. listů pro osazování přenosného DZ, přechodného VDZ dle TP 133,66

VYPRACOVAL : Ing. Dvořák Marek	SIGNEX spol. s r.o.
KONTROLOVAL : Ing. Končelík Jiří	
obsah schématu : PŘECHODNÉ DOPRAVNÍ ZNAČENÍ Částečná uzavírka	**kontakt :** SIGNEX, spol. s r.o., Holzova,138, 627 00 Brno Tel.: 545 226 021-4 , mistr: tel.: 602 58 23 25 Služba mimo pracovní dobu: tel.: 602 571 312 email: signex@signex.cz
místo akce/název : BRNO, ul. Chládkova 4,10 Zařízení stavby	**číslo objednávky / datum :** č.o. 260698 22.9.2026 **číslo schématu :** 1

www.signex.cz