



Dokument je podepsán elektronickým podpisem
Podepisující: **Bc. Michal Němeček, DiS.**
Organizace: Statutární město Brno, Magistrát
Sériové č. cert.: 24447491
Vydavatel cert.: PostSignum Qualified CA 4
Datum a čas: 19.10.2026 08:54:58
Důvod: vydání OOP
Místo:

LEGENDA:

↑

IP4b

↔

IP4b

▲

A15

■

STÁVAJÍCÍ SVISLÉ DZ

STÁVAJÍCÍ SVISLÉ DZ DOČASNĚ ZRUŠENÉ

STÁVAJÍCÍ PROVIZORNÍ SVISLÉ DZ

STÁVAJÍCÍ ZÁBOR

▲

A15

■

⊗

B28

NOVÉ PROVIZORNÍ SVISLÉ DZ

NOVÝ ZÁBOR

PROVIZORNÍ SVISLÉ DZ - UMÍSTĚNO 7 DNÍ PŘEDEM

POZNÁMKA:

Umístění dopravního značení bude instalováno v souladu s TP č. 65, TP č. 66, TP č. 133 a s ustanovením zákona č. 361/2000 Sb. Číslování výkopy a pracovní místo bude odpovídat způsobem zabezpečeno dle zákona č. 263/2021 Sb. a zásad BCDP.

TP č. 65 (Zásady pro dopravní značení na pozemních komunikacích)

TP č. 66 (Zásady pro označování pracovních míst na pozemních komunikacích)

TP č. 133 (Zásady pro vodorovné dopravní značení na pozemních komunikacích)

POLICIE ČESKÉ REPUBLIKY

Městské ředitelství policie Brno

Dopravní inspektorát, pracoviště dopravního inženýrství

Odsouhlaseno dne: 08.10.2026

Pod č. j.: KRPEB-33594-65/ČJ-2026-0602DI


v kontextu č. j.: KRPEB-145686-1/ČJ-2021-0602DI

Dle § 77/2b z. č. 361/2000 Sb.

§ --- z. č. 13/1997 Sb.

POKLÁDKA OBRUSNÉ VRSTVY
VEJROSTOVA X FLEISCHNEROVA

ZNAKOM s.r.o. – OLMOUČKA 1177/178, 627 00 BRNO, IČO: 2626 4641, TEL.: +420 602 332 710, E-MAIL: ZNAKOM@ZNAKOM.CZ, WEB: WWW.ZNAKOM.CZ			
Vypracoval: Štěpán REZNIK podpis:	Zodpovědný projektant: Štěpán REZNIK podpis:	Reditel/Technické kontrola: Petr Bednář podpis:	ZNAKOM
Místo: BRNO, ul. VEJROSTOVA, FLEISCHNEROVA	Číslo zak.: 25200639		
Komunikace: –	Formát: 594x640		
Staničení úseku: –	Datum: 9/2026		
Akce: PRODLOUŽENÍ TT - BYSTRČ - KAMECHY	Revize: 00		
Obsah: PŘECHODNÁ ÚPRAVA PROVOZU	Číslo přílohy: 16		

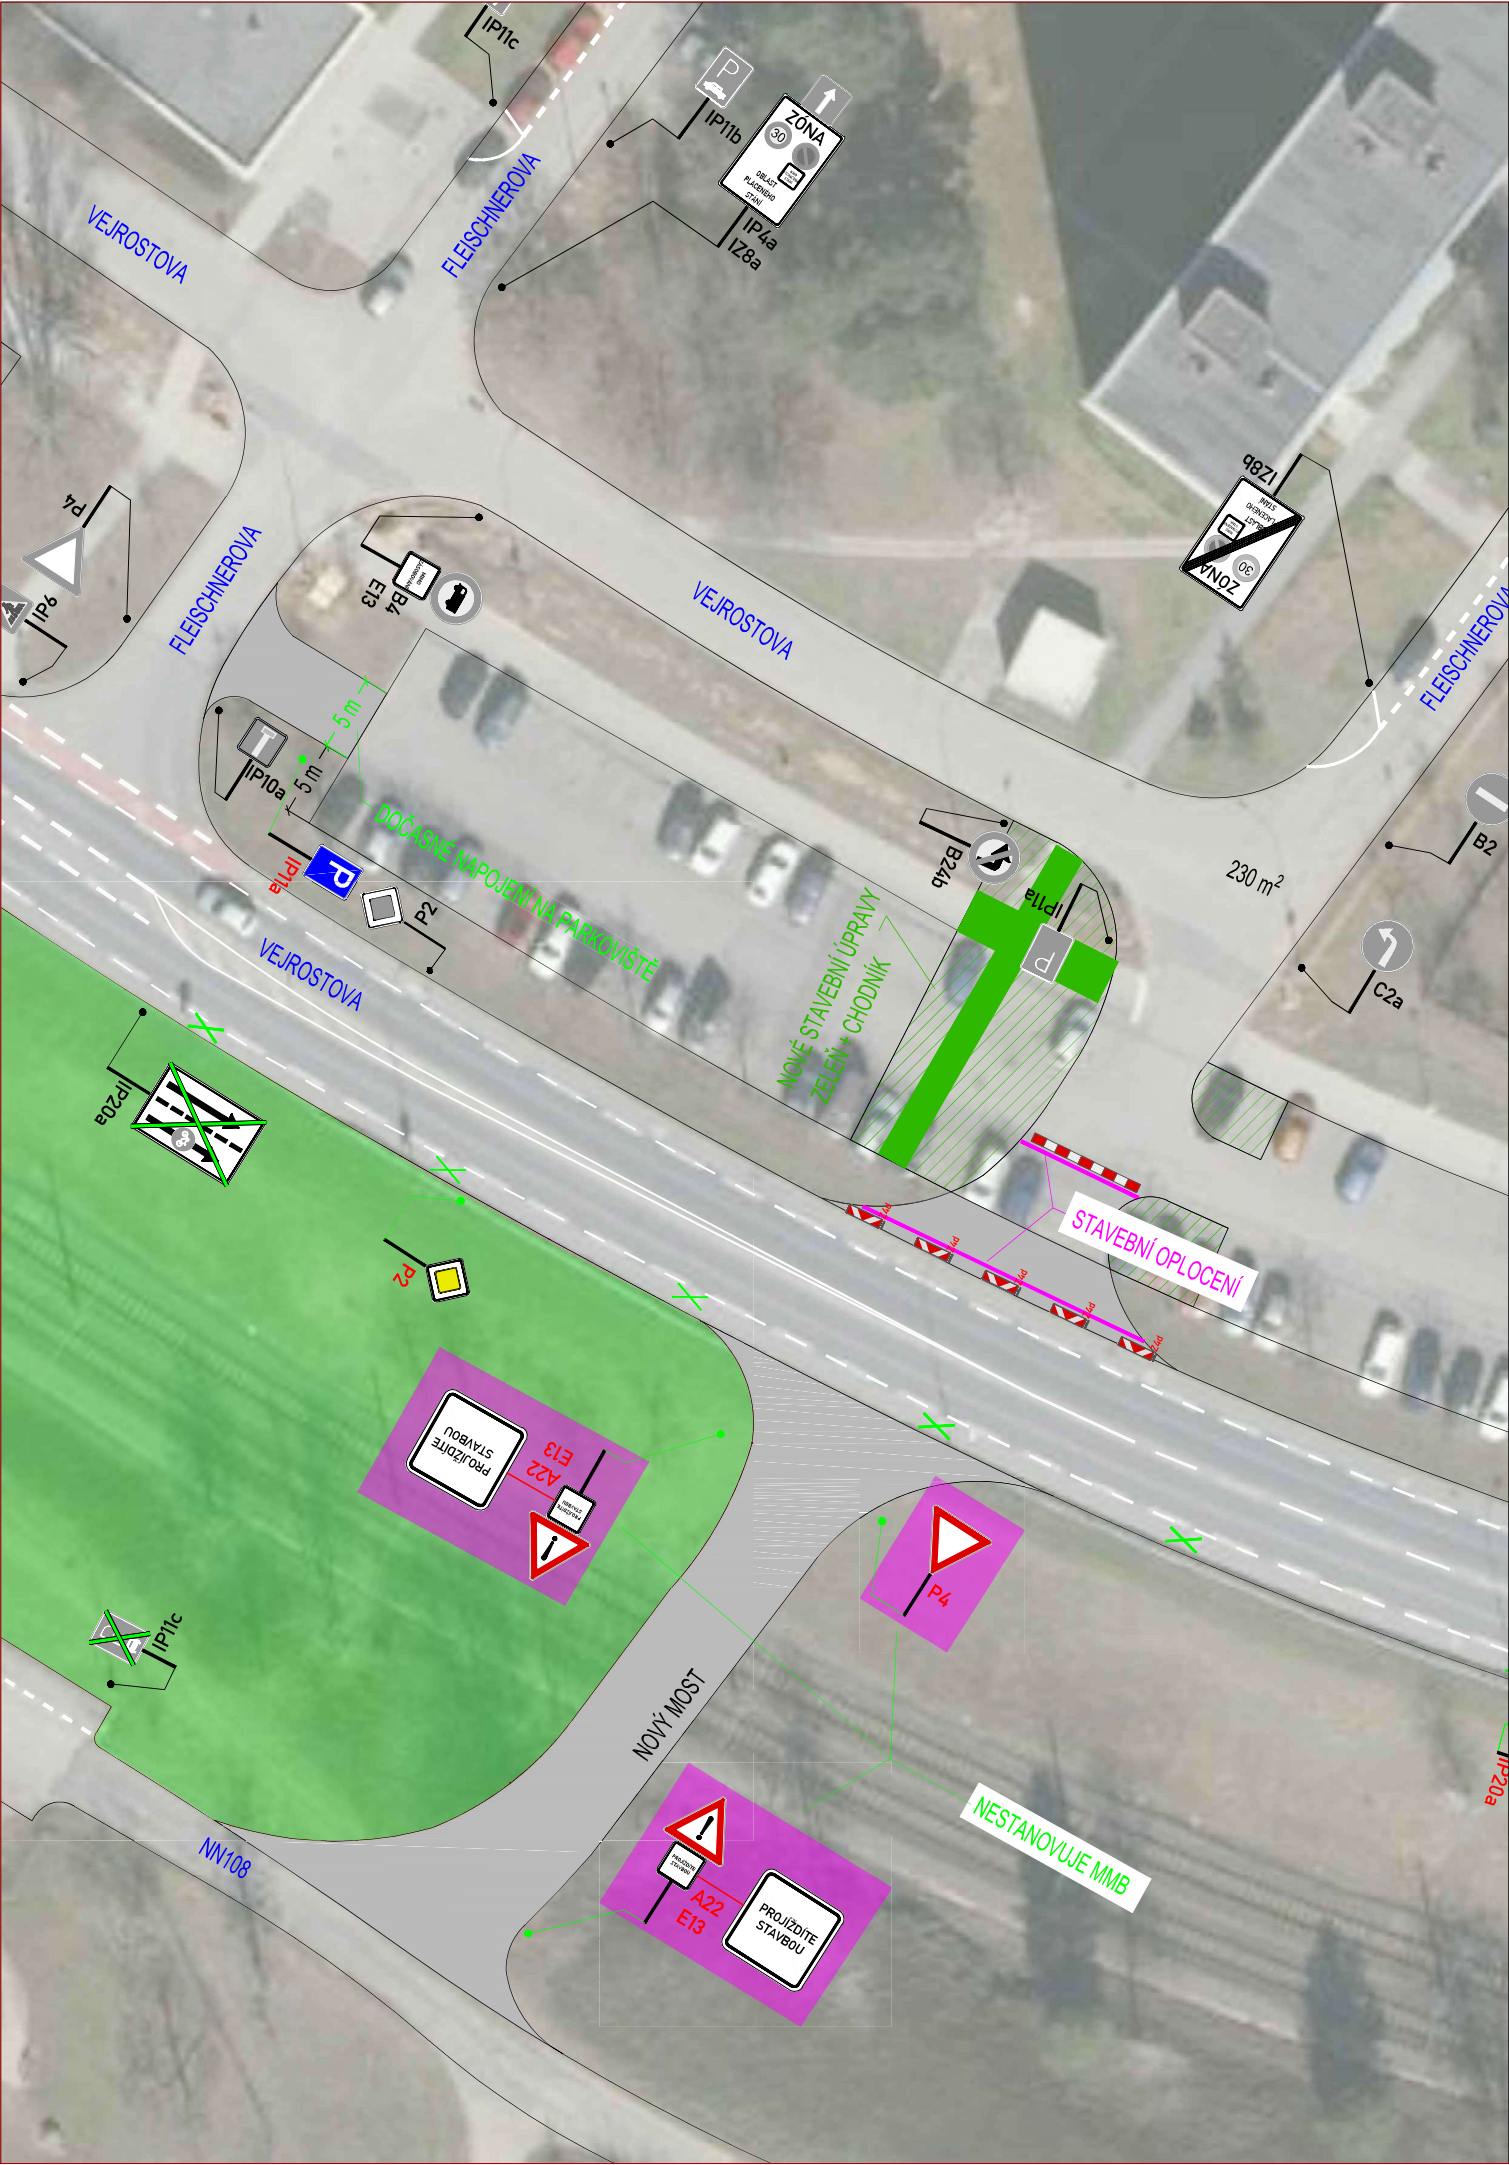

LEGENDA:



IP4b

STÁVAJÍCÍ SVISLÉ DZ



IP4b

STÁVAJÍCÍ SVISLÉ DZ DOČASNĚ ZRUŠENÉ



A15

STÁVAJÍCÍ PROVIZORNÍ SVISLÉ DZ



STÁVAJÍCÍ ZÁBOR



A15

NOVÉ PROVIZORNÍ SVISLÉ DZ


POZNÁMKA:

Umístění dopravního značení bude instalováno v souladu s TP č. 65, TP č. 66, TP č. 133 a s ustanovením zákona č. 361/2000 Sb.

Otevřené výkopy a pracovní místo bude odpovídajícím způsobem zabezpečeno dle zákona č. 283/2021 Sb. a zásad BOZP.

- TP č. 65 (Zásady pro dopravní značení na pozemních komunikacích)
- TP č. 66 (Zásady pro označování pracovních míst na pozemních komunikacích)
- TP č. 133 (Zásady pro vodorovné dopravní značení na pozemních komunikacích)

PO POKLÁDCE OBRUSNÉ VRSTVY VEJROSTOVA X FLEISCHNEROVA

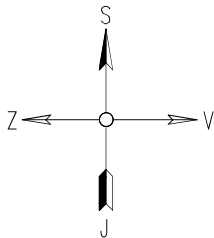

ZNAKOM s.r.o. – OLMOUCKÁ 1177/178, 627 00 BRNO, IČO: 2626 4641, TEL.: +420 602 332 710, E-MAIL: ZNAKOM@ZNAKOM.CZ, WEB: WWW.ZNAKOM.CZ

Vypracoval:
Štěpán ŘEZNIK

podpis:

Zodpovědný projektant:
Štěpán ŘEZNIK

podpis:

Ředitel/Technická kontrola:
Petr Bednář

podpis:

ZNAKOM s.r.o.

Místo: BRNO, ul. VEJROSTOVA

Komunikace: místní

Staničení úseku: –

Akce:

PRODLOUŽENÍ TT - BYSTRČ - KAMECHY

Obsah:

PŘECHODNÁ ÚPRAVA PROVOZU

Číslo zak.: 25Z00639

Formát: A3

Datum: 9/2026

Revize: 00

Číslo přílohy:

17