



UL. DOLNICE - MK

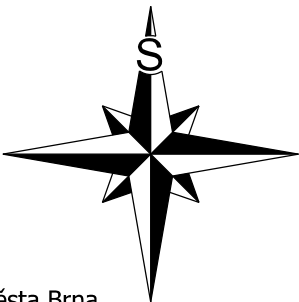

Pozn.:


- DZ musí být realizováno podle TP 65 a TP 133
- BKOM souhlasí za vlastníka komunikace s vydáním rozhodnutí o povolení zvláštního užívání silnice nebo místní komunikace pro zřízení vyhrazeného parkovacího stání na dobu jednoho roku, nejdéle však do zavedení oblasti placeného stání, v souladu s příslušným nařízením statutárního města Brna, kterým se vymezují místní komunikace nebo jejich úseky, jež lze užít ke stání vozidel jen po zaplacení ceny.

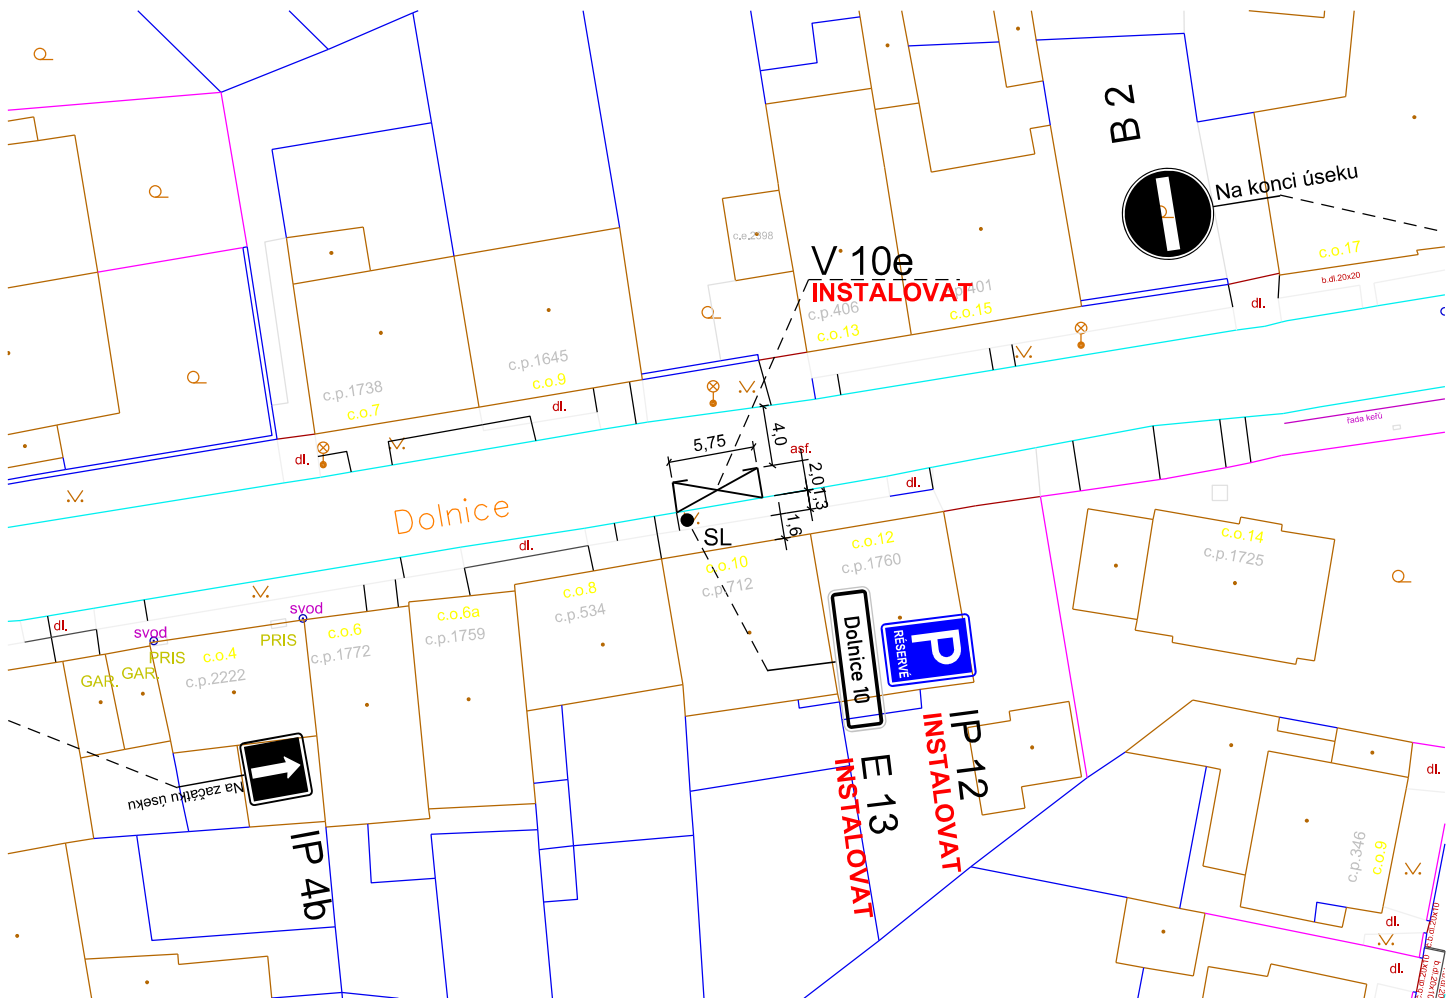

LEGENDA:



B 1

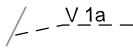


V 1a

DOPRAVNÍ ZNAČENÍ STÁVAJÍCÍ



B 1
Instalovat

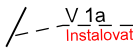


V 1a
Instalovat

DOPRAVNÍ ZNAČENÍ NAVRHOVANÉ



B 1
Odstranit

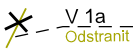

V 1a
Odstranit

DOPRAVNÍ ZNAČENÍ RUŠENÉ

08. 09. 2026

Souhlasíme se ZUK



Mgr. Pavel Vlk



Digitální podpis:
19.10.2026
10:50

VEDOUcí ÚDI	GENER. PROJEKTANT	VYPRACOVAL	KONTROLOVAL	 Brněnské komunikace ÚTVAR DOPRAVNÍHO INŽENÝRSTVÍ	
ING. M. PERNICA	M. HORVÁTHOVÁ	M. HORVÁTHOVÁ	ING. Z. NEČAS		
OBJEDNATEL DOKUMENTACE: STATUTÁRNÍ MĚSTO BRNO				DATUM	ZÁŘÍ 2026
NÁZEV AKCE:				FORMÁT	A4
PŘECHODNÉ DOPRAVNÍ ZNAČENÍ				STUPEŇ	
ULICE DOLNICE - MK				MĚŘITKO	1:500
NÁZEV VÝKRESU:				Č. ZAKÁZKY	0741-2026
PŘECHODNÁ ZMĚNA DZ, VYHAZENÉ PARKOVACÍ STÁNÍ				ČÍSLO PARÉ	ČÍSLO VÝKRESU 01.1