
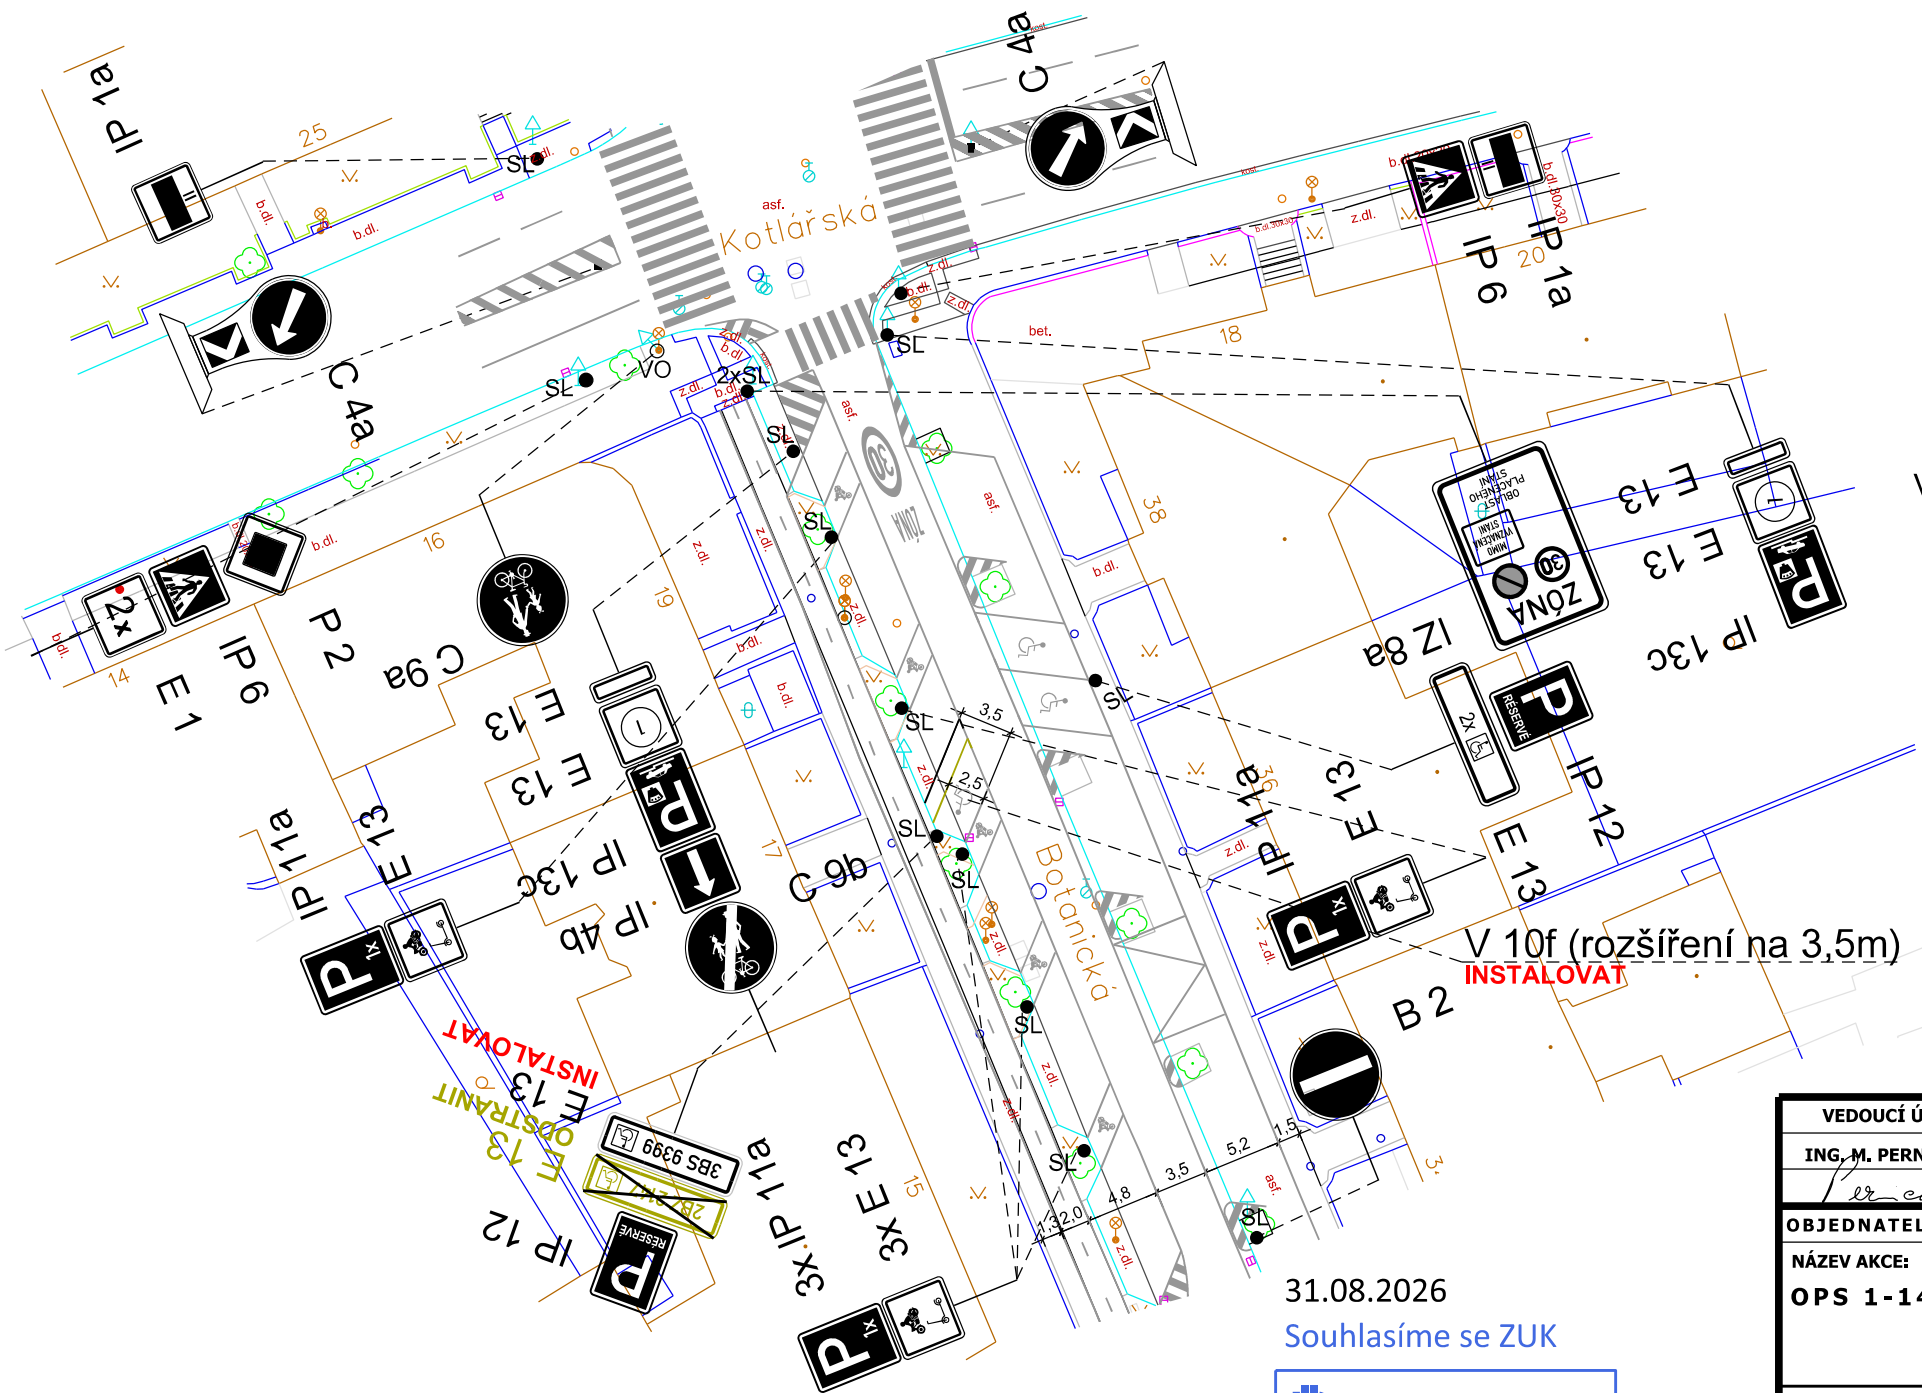


UL. BOTANICKÁ - MK

OPS 1-14 ANTONÍNSKÁ, FÁZE B

Pozn.: Výkresová dokumentace řeší pouze instalaci vyhrazených parkovacích stání pro konkrétní osoby a firmy, které podléhají rozhodnutí o ZUK.
Veškeré ostatní dopravní značení bylo vyřešeno v rámci výkresové dokumentace fáze A pro tuto oblast a v tomto výkrese je zobrazeno jako stávající stav. Všechno instalované dopravní značení musí být zrealizováno v souladu s TP 65 a TP 133.

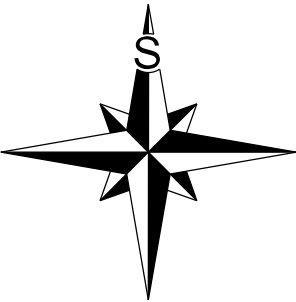

ZÓNA B

V PRACOVNÍ DNY
S OPRÁVNĚNÍM
NEBO PO ZAPLACENÍ
CENY NA MÍSTĚ

OBLAST 1-14

1

Vzorový vzhled vyplnění úsekových dodatkových tabulek E 13 s označením příslušných režimů a doby platnosti.

Mgr. Pavel Vlk



Digitální podpis:
19.10.2026
11:10

Spis. Zn. 0485716/2026

LEGENDA:

- B 1

Instalovat

Odstranit

V 1a

Instalovat

Odstranit

DOPRAVNÍ ZNAČENÍ STÁVAJÍCÍ

DOPRAVNÍ ZNAČENÍ NAVRHOVANÉ

DOPRAVNÍ ZNAČENÍ RUŠENÉ
- | | | | | | |
|--|-------------------|---------------|----------------|---|---------------|
| VEDOUCÍ ÚDI | GENER. PROJEKTANT | VYPRACOVAL | KONTROLOVAL | <div><div></div><div>Brněnské komunikace</div><div>ÚTVAR DOPRAVNÍHO INŽENÝRSTVÍ</div></div> | |
| ING. M. PERNICA | BC. P. SEDLÁK | BC. P. SEDLÁK | ING. J. NEŠPOR | | |
| OBJEDNATEL DOKUMENTACE: STATUTÁRNÍ MĚSTO BRNO | | | | DATUM | SRPEN 2026 |
| NÁZEV AKCE: | | | | FORMÁT | A3 |
| OPS 1-14 ANTONÍNSKÁ, přechodné DZ fáze B | | | | STUPEŇ | |
| ULICE BOTANICKÁ - MK | | | | MĚŘÍTKO | 1:500 |
| NÁZEV VÝKRESU: | | | | Č. ZAKÁZKY | 0749-2026 |
| PŘECHODNÉ DOPRAVNÍ ZNAČENÍ, VPS PRO ZDRAVOTNĚ POSTIŽENÉHO OBČANA | | | | ČÍSLO PARÉ | ČÍSLO VÝKRESU |
| | | | | | 01.1 |
- 31.08.2026
- Souhlasíme se ZUK
- Brněnské komunikace

Brněnské komunikace a.s., Brno, ul. Antonínská 757/1a
639 00 Brno | IČ: 507 33 098 | DIČ: CZ 607 33 098