


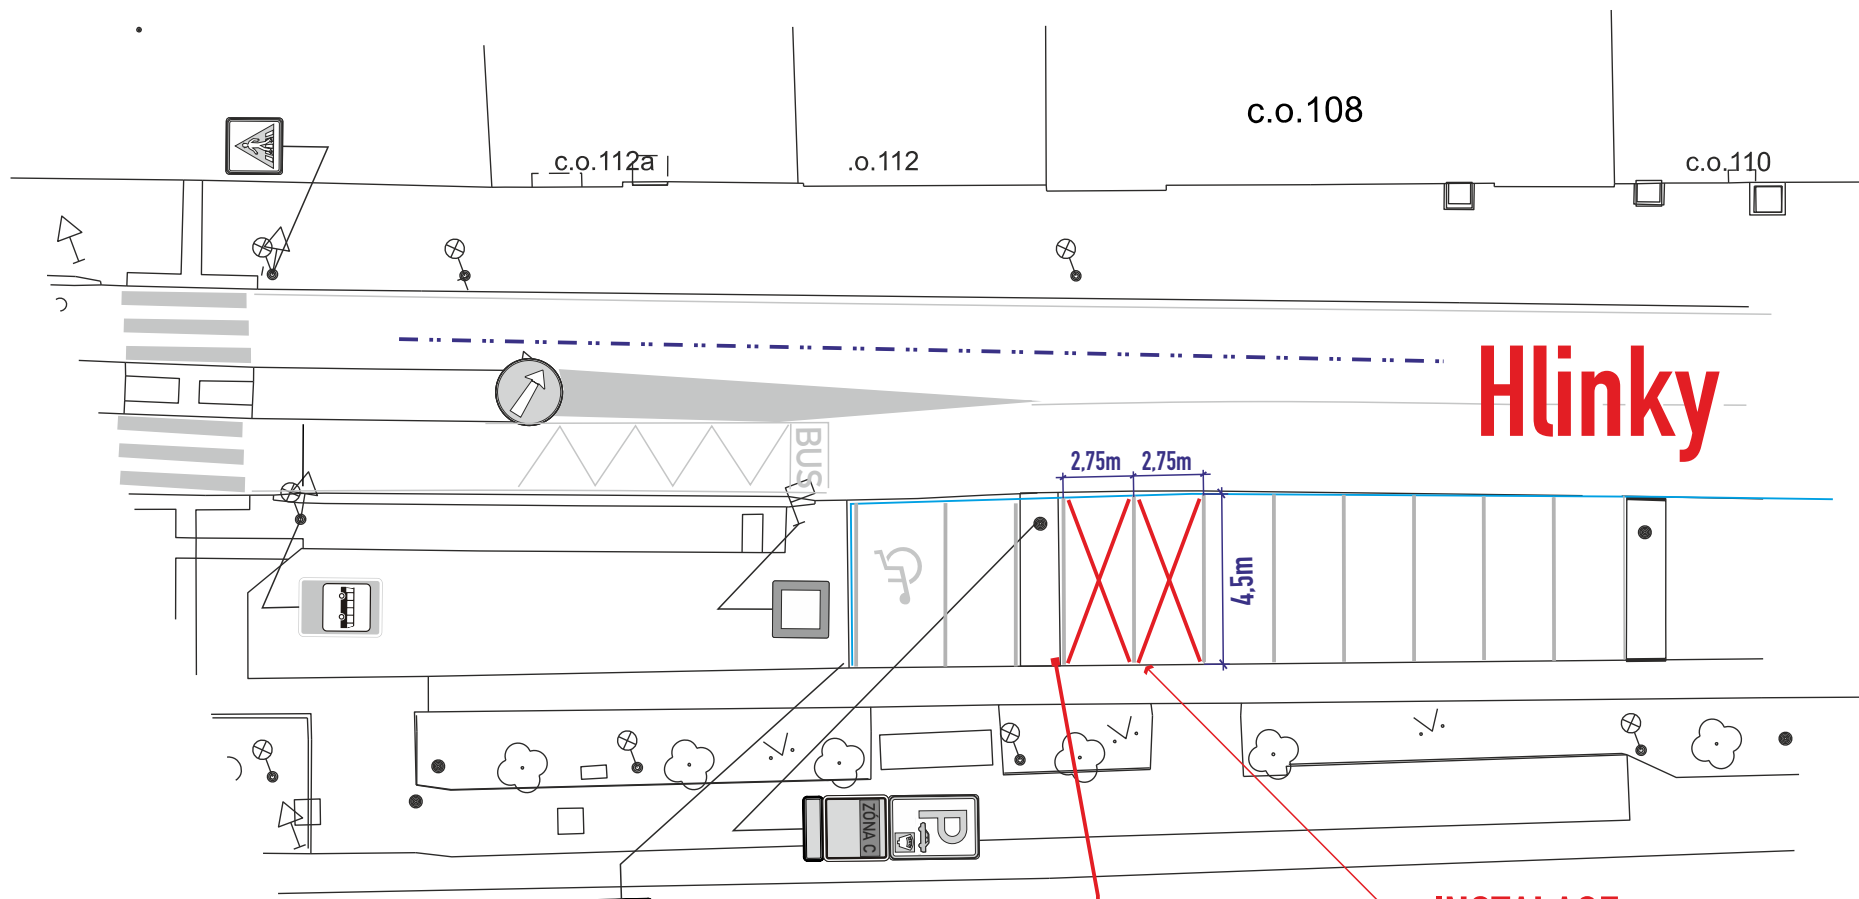

Hlinky

INSTALACE V10e 2x

- DZ bude instalováno v souladu s TP 65 a 133

2 MÍSTA
VIA ENGELSMANN
PO-NE 7-19 HOD.
IP12
E13 - 2 MÍSTA
PO-NE 7-19 HOD.

Souhlasíme se ZUK



16/10/2026

Legenda - druh komunikace

komunikace „ZÁKOS...“

Legenda značení ve schématu

svislé :	vodorovné :
Navržené trvalé DZ :	Navržené VDZ :
Stávající DZ :	Stávající VDZ :
Stávající DZ odstranit :	Stávající VDZ odstranit :

VYPRACOVAL : Vosmek Filip	
KONTRLOVAL : Ing. Končelík Jiří	
obsah schématu :	kontakt : SIGNEX, spol. s r.o., Holzova, 138, 627 00 Brno Tel.: 545 226 021-4, mistr: tel.: 602 58 23 25 Služba mimo pracovní dobu: tel.: 602 571 312 email: signex@signex.cz
PŘECHODNÉ DOPRAVNÍ ZNAČENÍ	
místo akce/název : BRNO, ul. Hlinky 110 VPS	číslo objednávky / datum : 250901 23.12.2025
	strana : 1