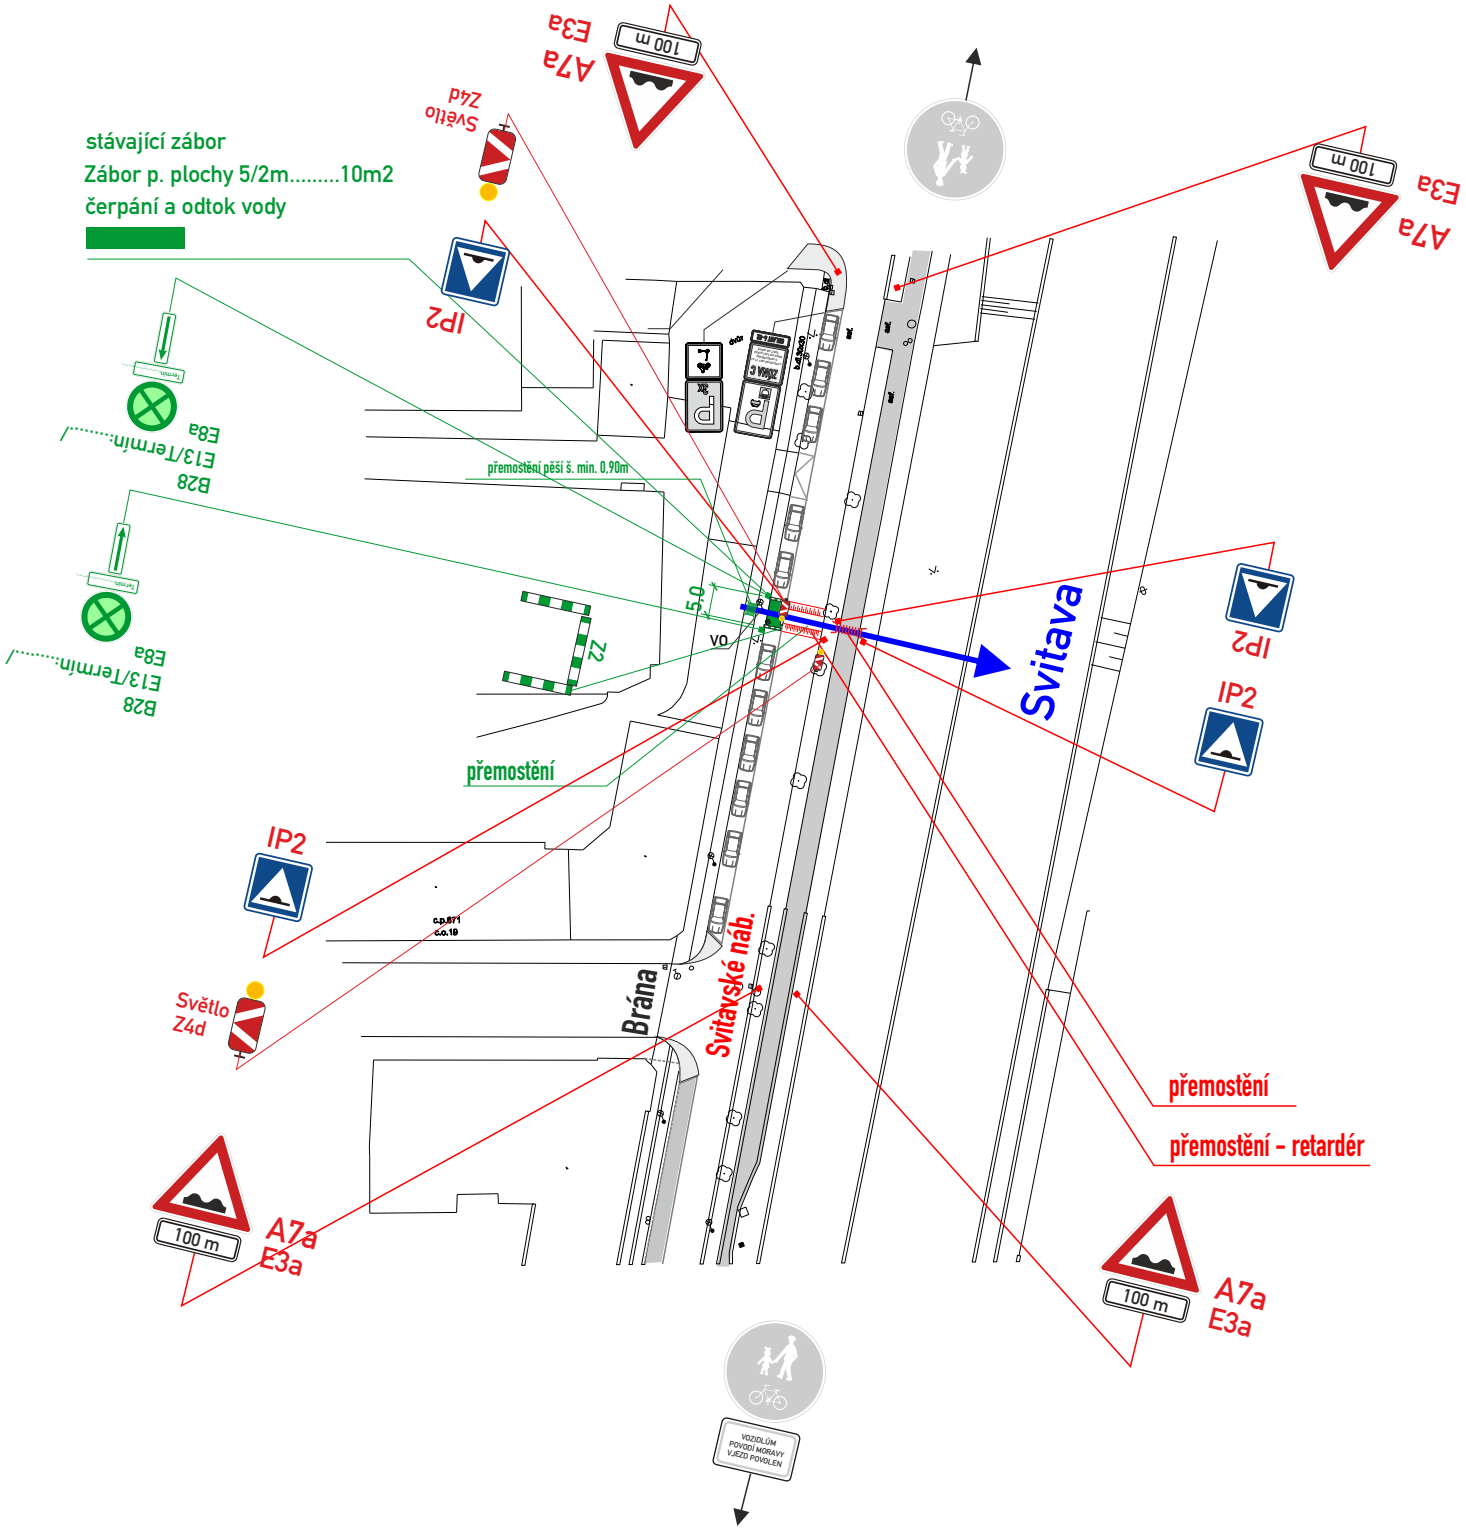

Č. J.: MMB/0563088/2026/MAI
SP. ZN.: 5400/OD/MMB/0553248/2026/2

Doplnění PDZ na požadavek investora

VYPRACOVAL : Končelík Jiří ml.	SIGNEX spol. s r.o.
KONTROLOVAL : Ing. Končelík Jiří	
obsah schématu : PŘECHODNÉ DOPRAVNÍ ZNAČENÍ Doplnění PDZ na požadavek investora	**kontakt :** SIGNEX, spol. s r.o., Holzova,138, 627 00 Brno Tel.: 545 226 021-4 , mistr: tel.: 602 58 23 25 Služba mimo pracovní dobu: tel.: 602 571 312 email: signex@signex.cz
místo akce/název : BRNO, ul. Husovická, Svitavská, Svitavské nábř. Výstavba „Polyfunkční dům-Husovice„	**číslo objednávky / datum :** 260529/3/29.9.26 **číslo schématu :** 1

Legenda značení ve schématu /barva popisu :

přenosné SDZ : A15
přenosné SDZ stávající: A15
stávající SDZ :