SITUACE PŘECHODNÉHO DOPRAVNÍHO ZNAČENÍ
I/23, VMO BRNO, PISÁRECKÝ TUNEL A TUNEL HLINKY
OPRAVA STŘEDNÍHO ROZSAHU

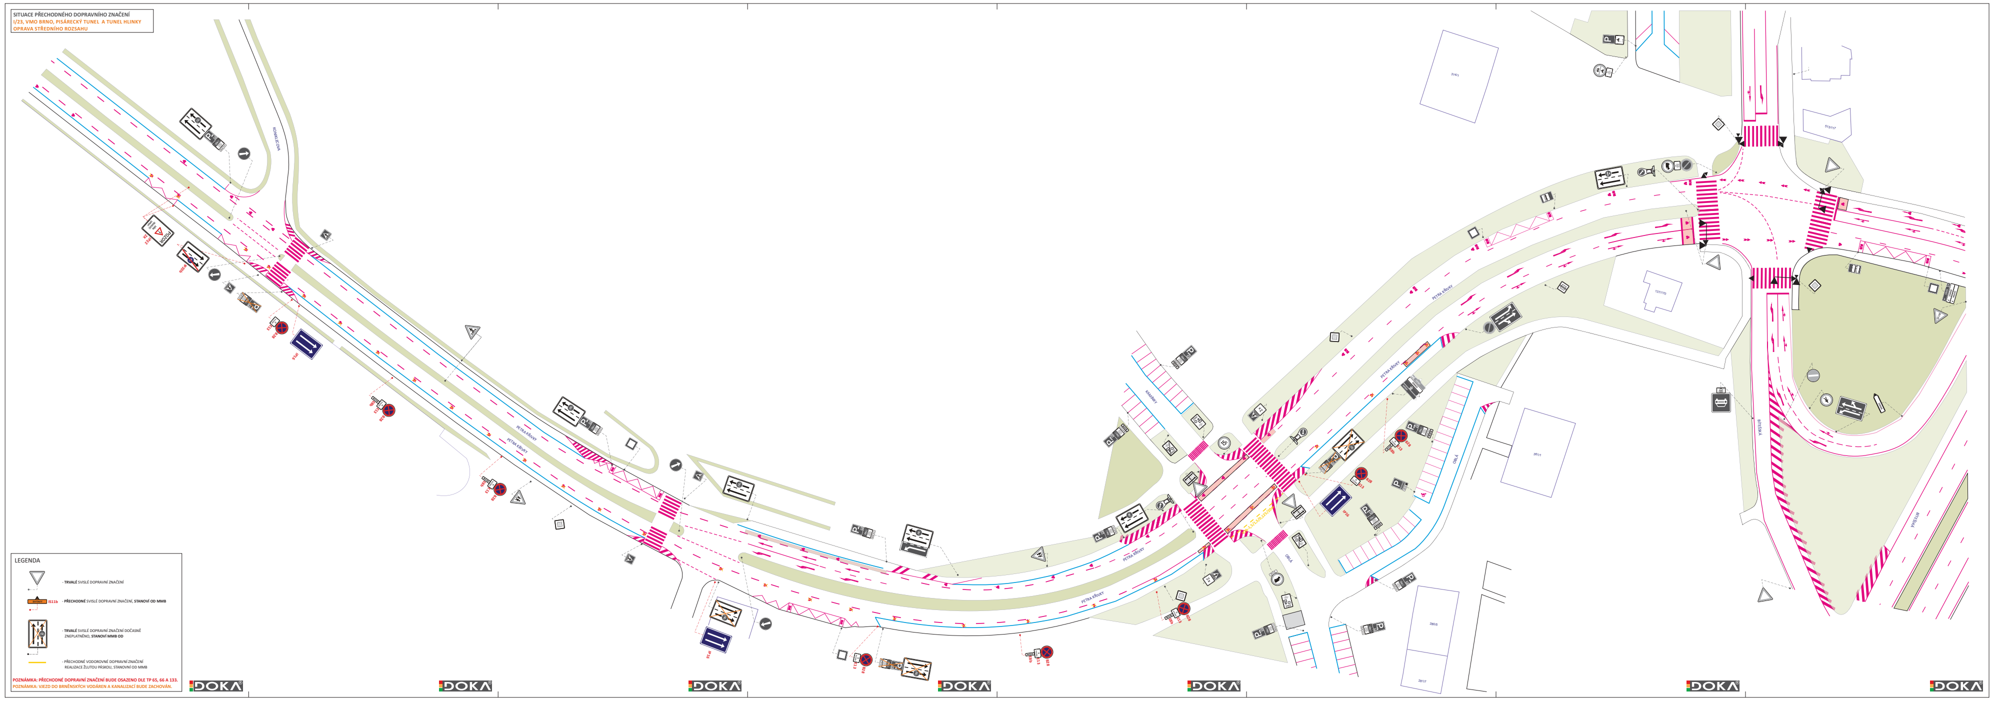

LEGENDA

- **TRVALÉ** SVISLÉ DOPRAVNÍ ZNAČENÍ
- IS11b – **PŘECHODNÉ** SVISLÉ DOPRAVNÍ ZNAČENÍ, **STANOVÍ OD MMB**
- **TRVALÉ** SVISLÉ DOPRAVNÍ ZNAČENÍ DOČASNĚ ZNEPLATNĚNO, **STANOVÍ MMB OD**
- PŘECHODNÉ VODOROVNÉ DOPRAVNÍ ZNAČENÍ REALIZACE ŽLUTOU PÁSKOU, STANOVNÍ OD MMB

POZNÁMKA: PŘECHODNÉ DOPRAVNÍ ZNAČENÍ BUDE OSAZENO DLE TP 65, 66 A 133.
POZNÁMKA: VJEZD DO BRNĚNSKÝCH VODÁREN A KANALIZACÍ BUDE ZACHOVÁN.

POTVRZENÍ PLATNOSTI DOKUMENTACE:
POLICIE ČESKÉ REPUBLIKY - DOPRAVNÍ INSPEKTORÁT BRNO-MĚSTO:

POLICIE ČESKÉ REPUBLIKY
Krajské ředitelství policie Jihomoravského kraje
ODBOR SLUŽBY DOPRAVNÍ POLICIE

Odsouhlaseno dne: 16. 10. 2026
Pod č.j.: KRPB - 180885-7/ČJ-2026-0600DP-TICH
Dle § 77 odst. 2 písm. b) zák. č. 361/2000 Sb.
Podpis:

Dle ust. § 124 odst. 12 písm. e) dává Policie ČR pokyn k neprodlené realizaci navržených změn.

DOKA® JIŽ VÍCE NEŽ 10 LET PRO VÁS NA ZNAČKÁCH
- Svislé dopravní značení
- Vodorovné dopravní značení
- Provizorní dopravní značení
- Projektování dopravního značení

ZODPOVĚDNÝ PROJEKTANT	Bc. Jakub LACH	
VYPRACOVAL	Bc. Matěj ČERVEŇÁK	
KRESLIL	Bc. Matěj ČERVEŇÁK	
KONTROLOVAL	Jiří PEŠTA	
KRAJ: JIHOMORAVSKÝ	OKRES: BRNO-MĚSTO	KÚ: PISÁRKY, ŽABOVŘESKY

DOKA, s.r.o.
Na návsi 11/5, Holásky, 620 00 Brno
IČ: 63471752, DIČ: CZ63471752
e-mail: info@dokadz.cz
www.dokadz.cz mob.: 603 881 905

STAVBA:
I/23, VMO BRNO, PISÁRECKÝ TUNEL A TUNEL HLINKY
OPRAVA STŘEDNÍHO ROZSAHU

DATUM	10/2026
FORMÁT	22x A4
MĚŘÍTKO	----------
ÚČEL	RDS
ARCHIVNÍ ČÍS.	2026186
ČÍS. SOUPRAVY	
ČÍS. PŘÍLOHY	X

NÁZEV VÝKRESU:
SITUACE PŘECHODNÉHO DOPRAVNÍHO ZNAČENÍ