

Minská 3.11.2026 – v čase 9–12 hod.


TEXT V B28:



B28

E13/Termín:

MIMO VOZIDLA NATÁČENÍ/

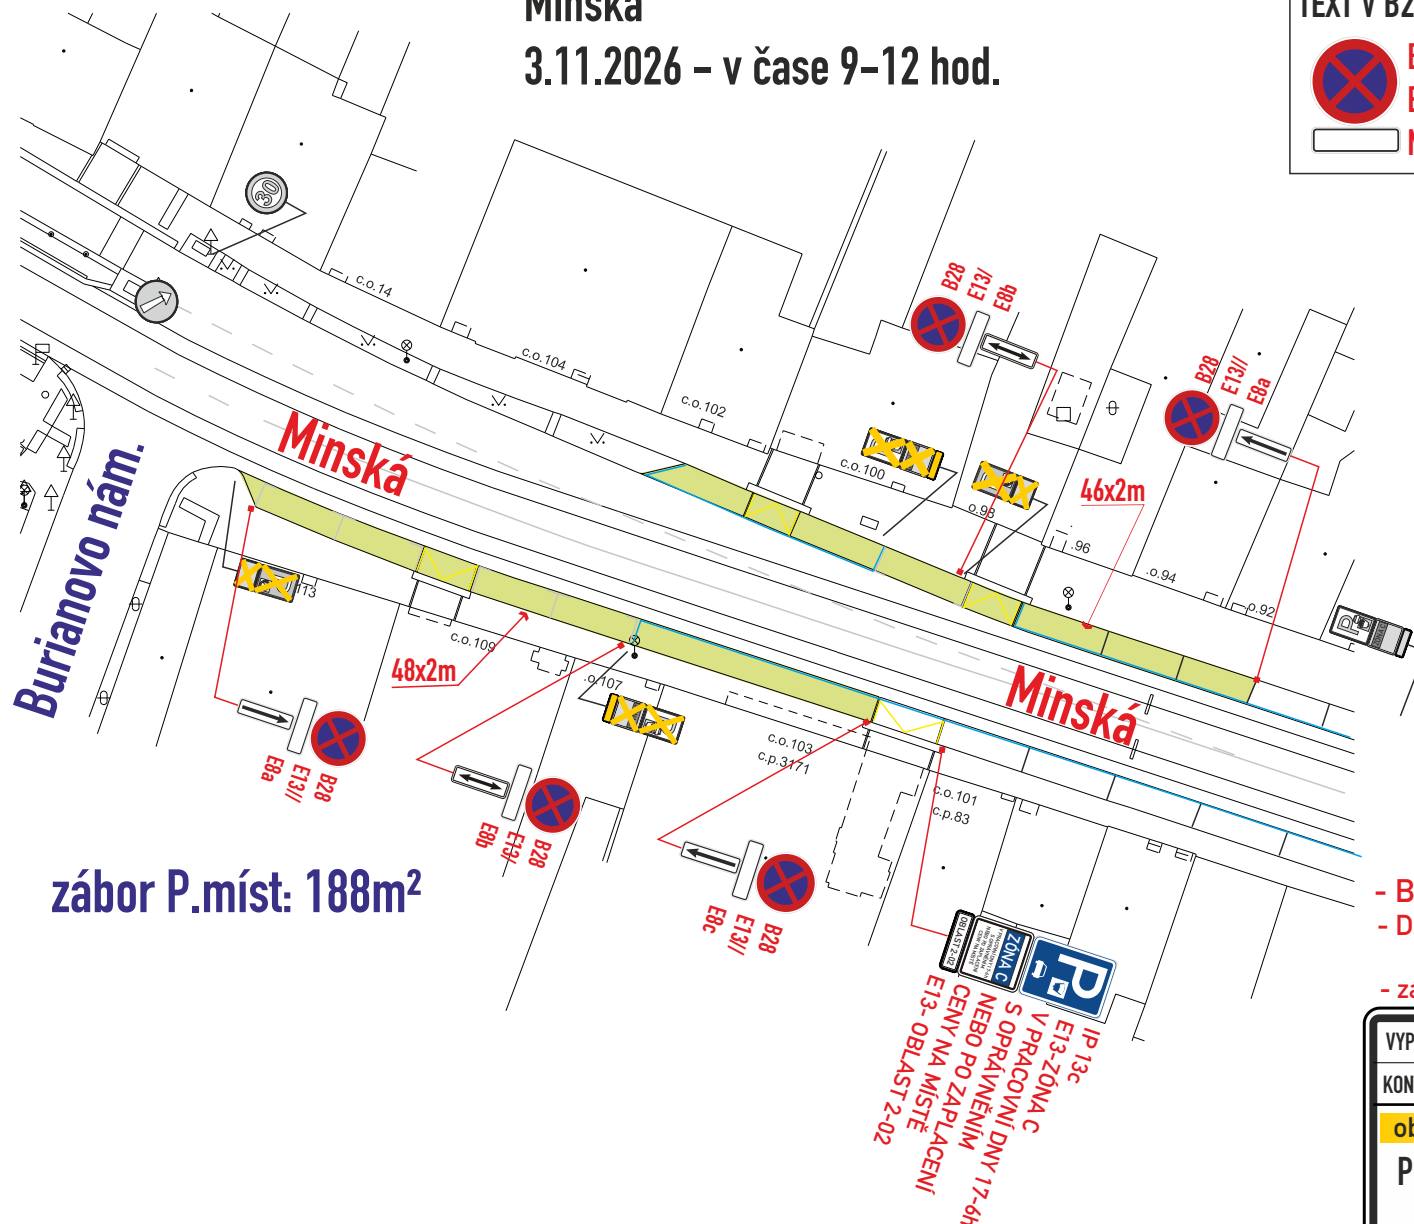

zábór P.míst: 188m²

- B28, IZ 8a,b -osadit 7 dní předem
- DZ budou osazeny dle TP 65,66 a tech. listů pro osazování přenosného DZ, přechodného VZD dle TP 133,66
- zábór bude využit pro vozidla natáčení a materiál

IP 13c
E13-Zóna C
V PRÁCOVNÍ DOBU 17-6h
S OPRAVIVNÍM
NEBO PO ZAPLACENÍ
CENY NA MÍSTĚ
E13- OBLAST 2-02

Legenda značení ve schématu /barva popisu :

přenosné SDZ :

stávající SDZ :

stávající SDZ zakrýt / zrušit:

zábór P.míst :



VYPRACOVAL : Vosmek Filip		
KONTROLOVAL : Ing. Končelík Jiří		
obsah schématu :		kontakt :
PŘECHODNÉ DOPRAVNÍ ZNAČENÍ		SIGNEX, spol. s r.o., Holzova,138, 627 00 Brno
zábór vozovky, P. míst, chodníku		Tel.: 545 226 021-4, mistr: tel.: 602 58 23 25
		Služba mimo pracovní dobu: tel.: 602 571 312
		email: signex@signex.cz
místo akce/název :		číslo objednávky / datum :
BRNO, ul. Minská		260755/3
NATÁČENÍ FILMU		15.10.2026
		strana :
		1

c.j. MMB/0566242/2026/TOMS