


SITUACE PŘECHODNÉHO DOPRAVNÍHO ZNAČENÍ

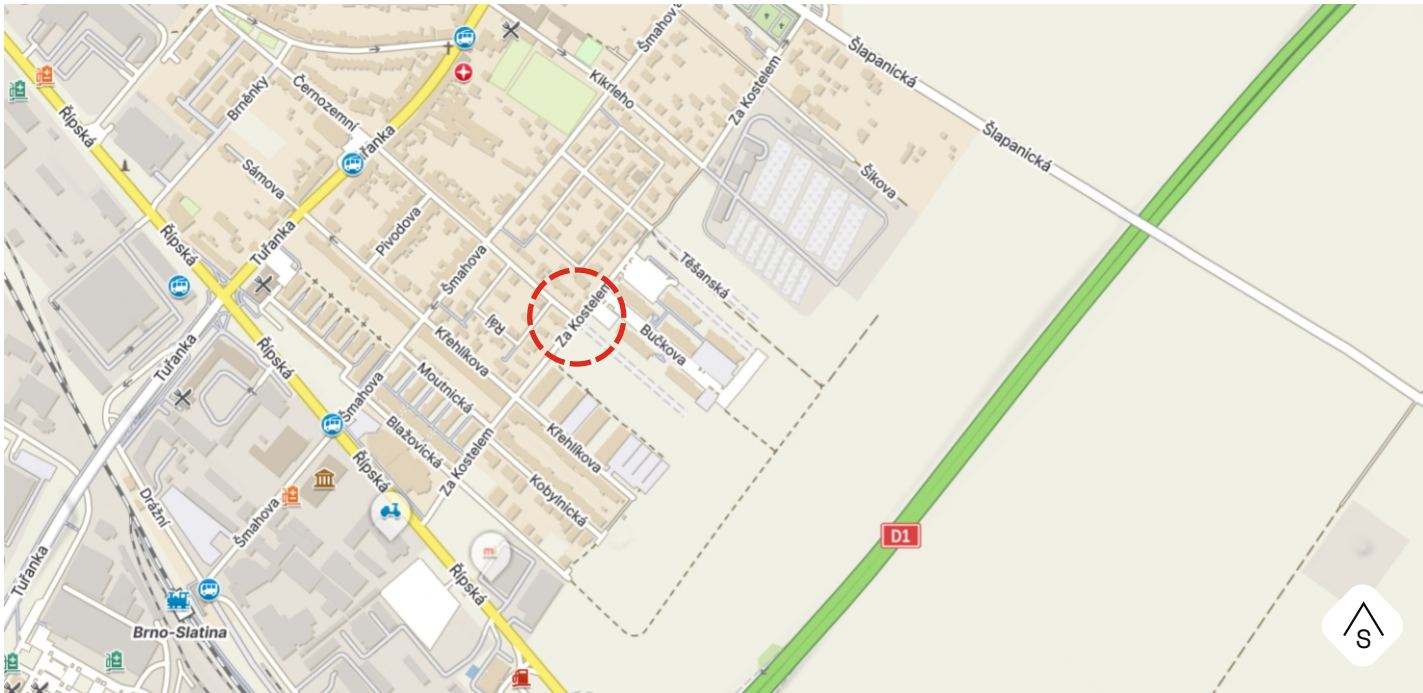

POTVRZENÍ PLATNOSTÍ DOKUMENTACE

POLICIE ČR – DOPRAVNÍ INSPEKTORÁT

BKOM



KONTAKT
WWW.DOSIG.CZ
INFO@DOSIG.CZ
24/7: 777 765 121

ADRESA
DOSIG s.r.o.
BRATISLAVSKÁ 929/67
69145 PODIVÍN

IČ: 14001055, DIČ: CZ14001055




PROJEKTANTI	JMÉNO	KONTAKTY	PODPIS
ZODPOVĚDNÝ PROJEKTANT	Ing. Kateřina Borecká		
VYPRACOVALA	Lucie Veselá	774 045 121, VESELA@DOSIG.CZ	
VEDOUČÍ PROJEKTU	Roman Varga	775 595 211, RVARGA@DOSIG.CZ	
KONTROLOVAL	Ing. Filip Hrubý		

KRAJ: JIHO-MORAVSKÝ	OKRES: BRNO - MĚSTO	SPRÁVNÍ OBVOD: BRNO
STAVBA Brno, ul. Za Kostelem - kanalizační přípojka		ARCHIVNÍ ČÍSLO 0Z260786 FORMÁT 2 x A4
TERMÍN po projednání - 14 dní		ÚČEL RDS INVESTOR PROFILIFT s.r.o.
		Č. J.: MMB/0566266/2026/MAI SP. ZN.: 5400/OD/MMB/0549606/2026/2

LEGENDA

*trvalé dopravní značení v rozporu s přechodným dopravním značením, bude dočasně zneplatněno

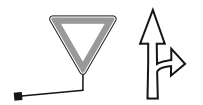

- STÁVAJÍCÍ SVISLÉ A VODOROVNÉ
TRVALÉ DOPRAVNÍ ZNAČENÍ



A15 - PŘECHODNÉ SVISLÉ DOPRAVNÍ ZNAČENÍ
- BUDE OSAZENO DLE TP 65 A 66



MIMO
POVOLENÍ
STAVBY

napojení na vodovodní přípojku

