UL. KYJEVSKÁ - MK

OPS 9-02 - OBLAST BOSONOŽSKÁ

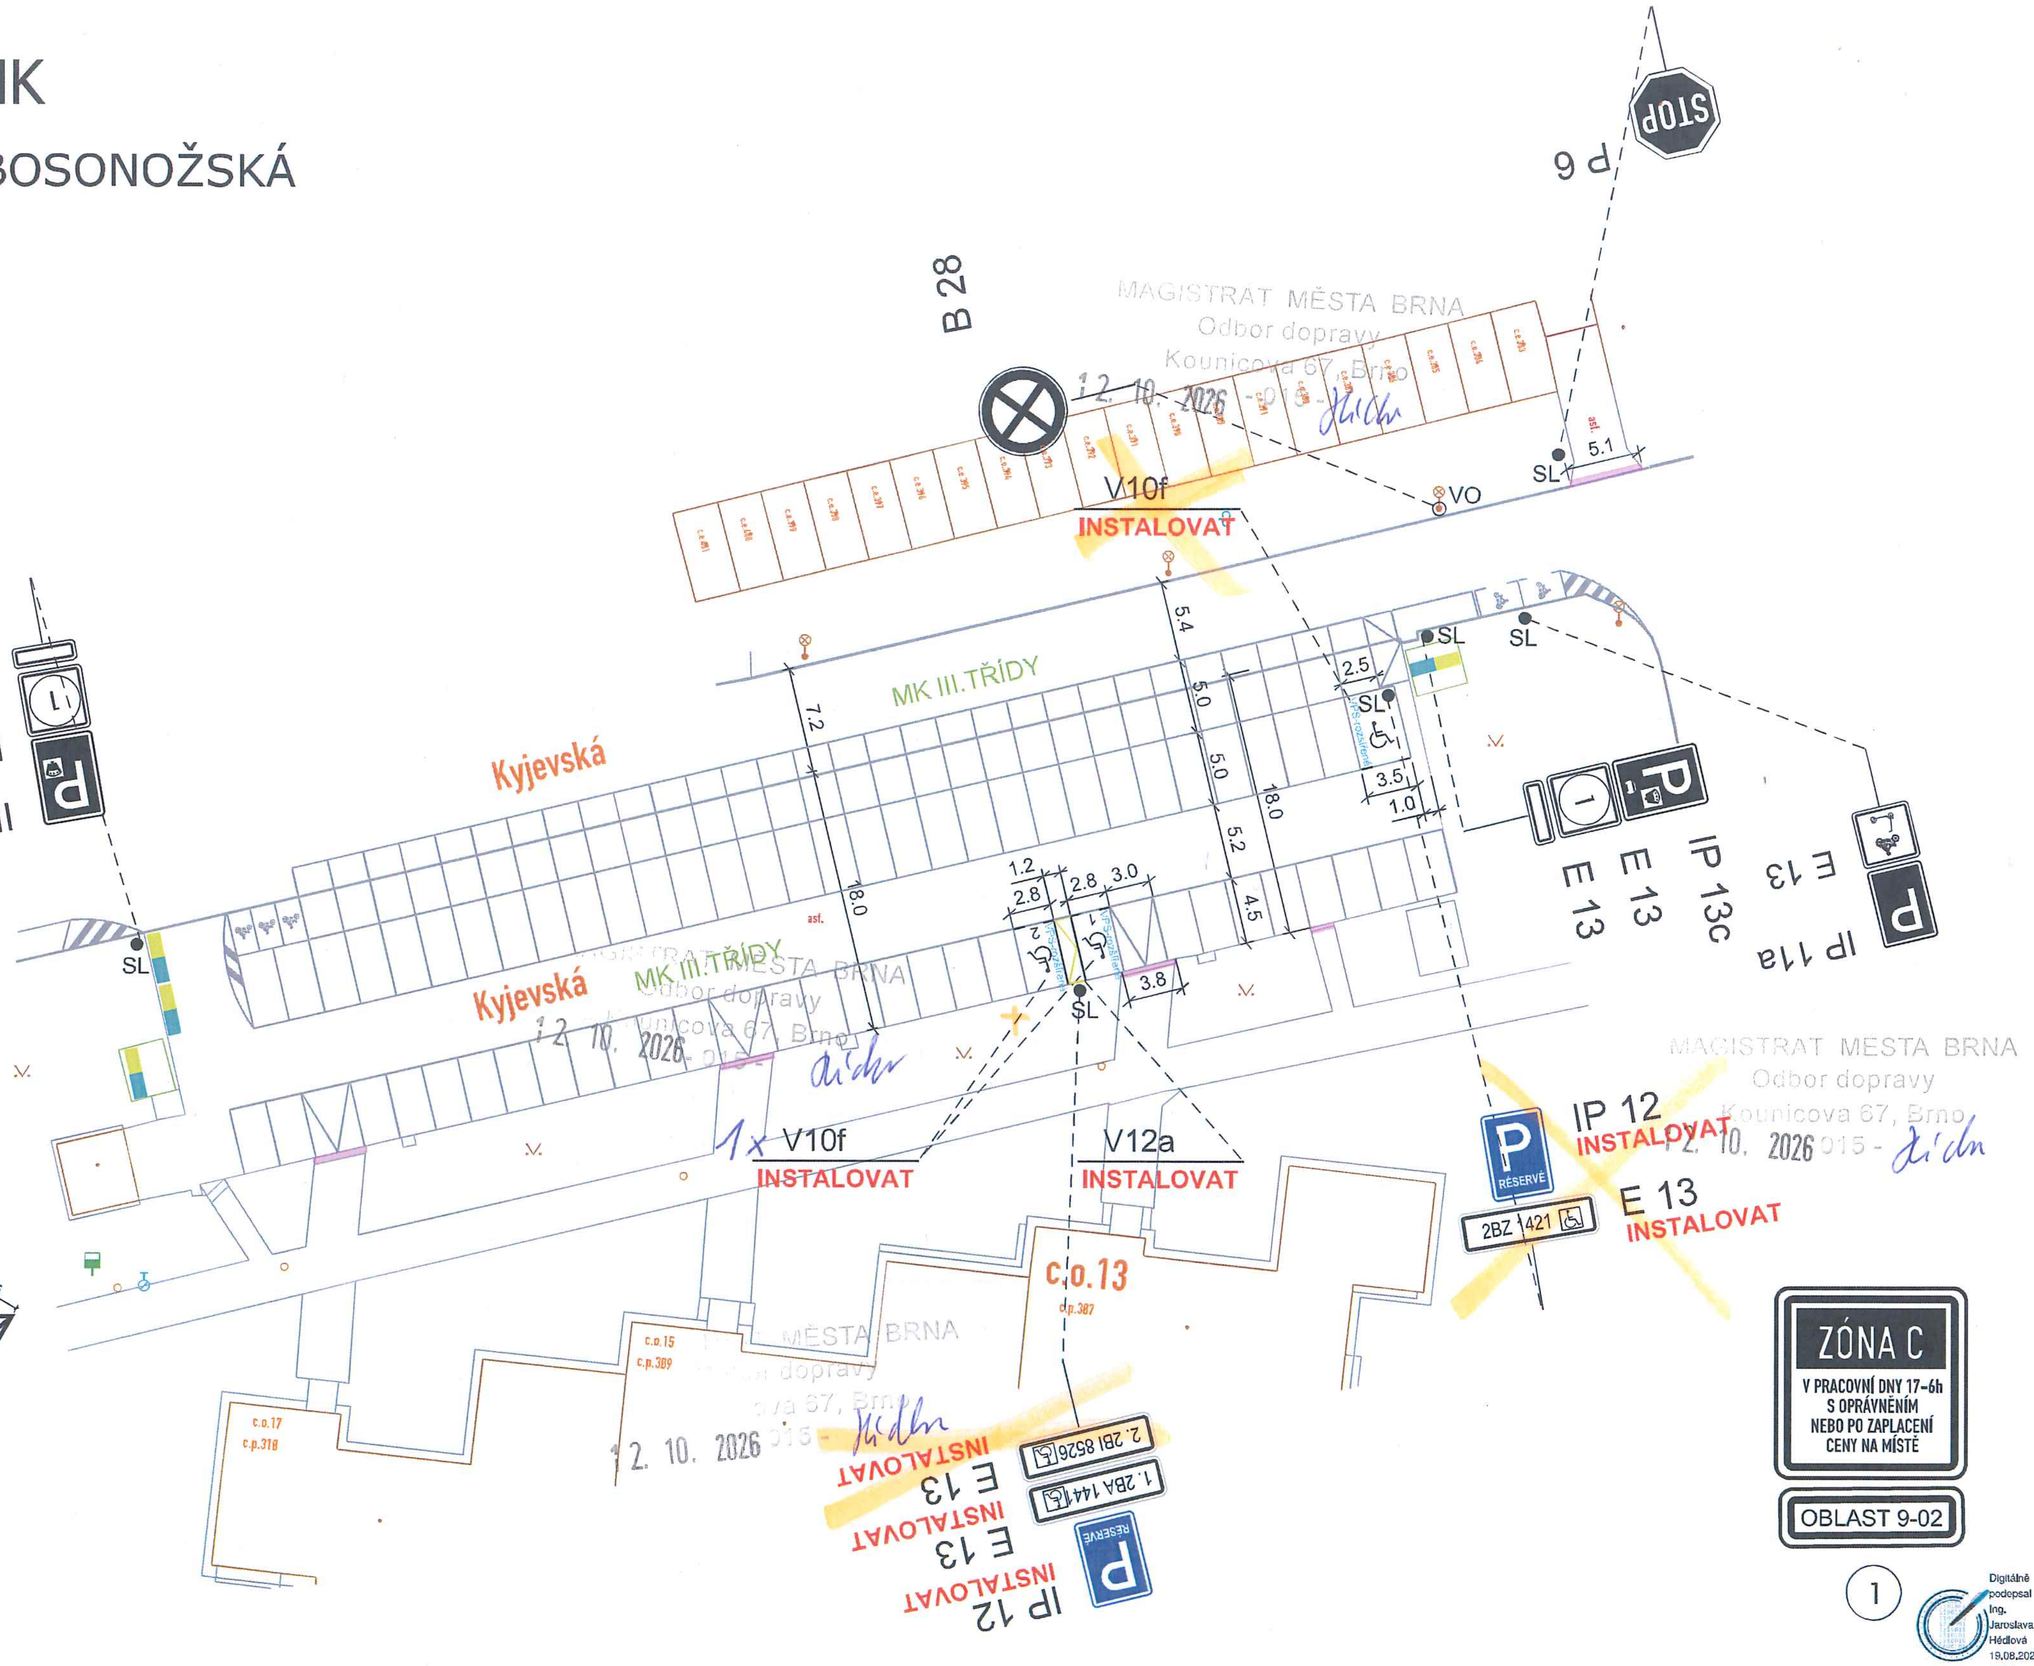

POLICIE ČESKÉ REPUBLIKY
Městské ředitelství policie Brno
Dopravní inspektorát, pracoviště dopravního inženýrství
Odsouhlaseno dne: 26.08.2026
Pod č. j.: KRPB-150509-15/ČJ-2026-0602DI
v kontextu č. j.: KRPB-145686-1/ČJ-2021-0602DI
Dle § 77/2b z. č. 361/2000 Sb.
§ --- z. č. 13/1997 Sb.

15. 7. 2026
Souhlasíme se ZUK

Brněnské komunikace
Brněnské komunikace a.s., Renneská tř. 787/1a
639 00 Brno | IČ: 507 33 098 | DIČ: CZ 607 33 098

Digitálně podepsal Ing. Jaroslava Hédlová 19.08.2026 10:30

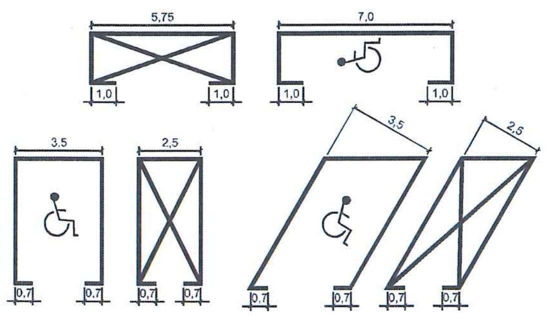

Vzorový vzhled instalovaného značení V 10e/f
Pokud se jednotlivé parametry liší od vzorových, jsou uvedeny přímo ve výkresové dokumentaci.
Délka kolmých stání a šířka podélných stání jsou vždy uvedeny přímo ve výkrese.

LEGENDA:

B 1	V 1a	DOPRAVNÍ ZNAČENÍ STÁVAJÍCÍ
B 1 Instalovat	V 1a Instalovat	DOPRAVNÍ ZNAČENÍ NAVRHOVANÉ
B 1 Odstranit	V 1a Odstranit	DOPRAVNÍ ZNAČENÍ RUŠENÉ

Pozn.: Výkresová dokumentace řeší pouze instalaci vyhrazených parkovacích stání pro konkrétní osoby a firmy, které podléhají rozhodnutí o ZUK.

Veškeré ostatní dopravní značení bylo vyřešeno v rámci výkresové dokumentace fáze A pro tuto oblast a v tomto výkrese je zobrazeno jako stávající stav. Všechno instalované dopravní značení musí být zrealizováno v souladu s TP 65 a TP 133.

Čj.: 5400/OD/MMB/0375424

VEDOUCÍ ÚDI	GENER. PROJEKTANT	VYPRACOVAL	KONTROLOVAL	Brněnské komunikace ÚTVAR DOPRAVNÍHO INŽENÝRSTVÍ
ING. M. PERNICA	M. ZEMAN, DiS.	M. ZEMAN, DiS.	ING. J. NEŠPOR	

OBJEDNATEL DOKUMENTACE: STATUTÁRNÍ MĚSTO BRNO	DATUM	ČERVENEC 2026
NÁZEV AKCE: OPS 9-02 fáze B	FORMÁT	
	STUPEŇ	
UL. KYJEVSKÁ - MK	MĚŘÍTKO	1:500
	Č. ZAKÁZKY	
NÁZEV VÝKRESU: PŘECHODNÉ DOPRAVNÍ ZNAČENÍ	ČÍSLO PARÉ	ČÍSLO VÝKRESU 01-VAR.1