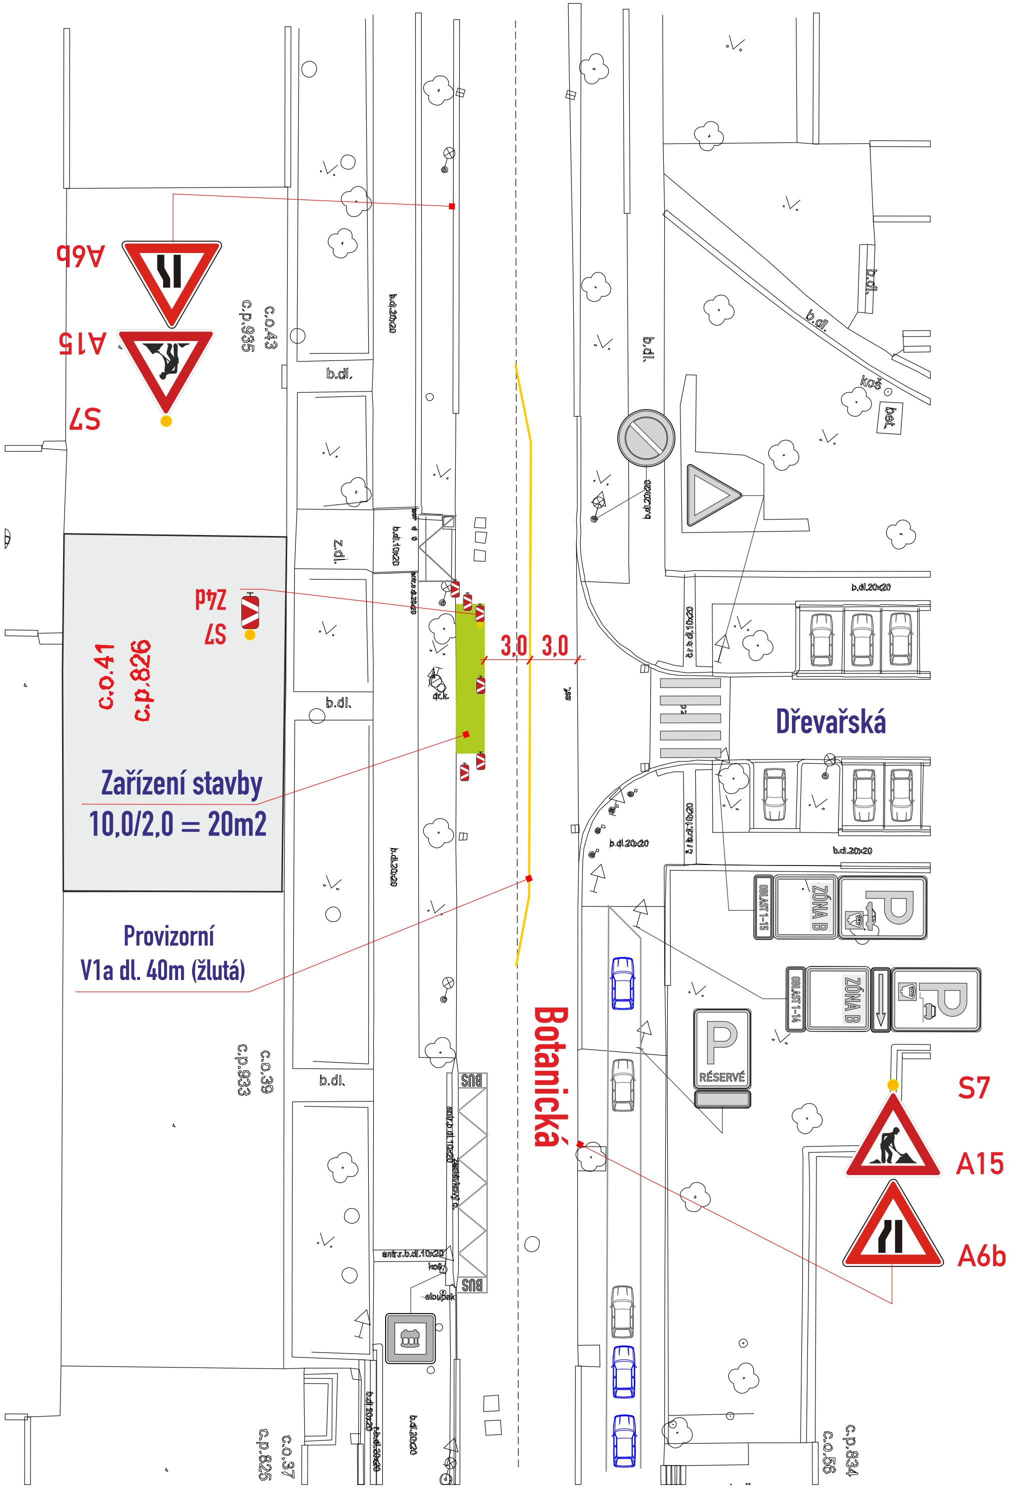
A6b
A15
S7
c.p.935
c.o.43
b.dl.
b.dl.20x20
z.dl.
b.dl.10x20
Z4d
S7
c.o.41
c.p.826
Zařízení stavby
10,0/2,0 = 20m2
3,0
3,0
Dřevařská
b.dl.20x20
koš
bet.
ZÓNA B
OBLAST 1-15
OBLAST 1-16
RÉSERVÉ
Provizorní
V1a dl. 40m (žlutá)
Botanická
c.p.933
c.o.39
BUS
S7
A15
A6b
c.p.825
c.o.37
c.p.834
c.o.56

Č. J.: MMB/0568219/2026/MAI
SP. ZN.: 5400/OD/MMB/0558705/2026/2

- DZ budou osazeny dle TP 66 a tech. listů pro osazování přenosného DZ, přechodného VDZ dle TP 133,66

Legenda ploch:

zábor vozovky :	🟩

Legenda vozidel:

stávající parkování :	🚗
vyhrazená stání :	🚗

Legenda značení ve schématu /barva popisu :

přenosné SDZ :	⚠ A15
stávající SDZ :	⚠
stávající SDZ zakrýt / zrušit:	✗

VYPRACOVAL : Ing. Dvořák Marek

KONTROLOVAL : Ing. Končelík Jiří

obsah schématu :

PŘECHODNÉ DOPRAVNÍ ZNAČENÍ

Částečná uzavírka

kontakt :

SIGNEX, spol. s r.o., Holzova,138, 627 00 Brno
Tel.: 545 226 021-4 , mistr: tel.: 602 58 23 25
Služba mimo pracovní dobu: tel.: 602 571 312
email: signex@signex.cz

místo akce/název :

BRNO, ul. Botanická 41
Zábor pro kontejner

číslo objednávky / datum :

č.o. 260662
12.10.2026

číslo schématu : 1

www.signex.cz