


DETAIL

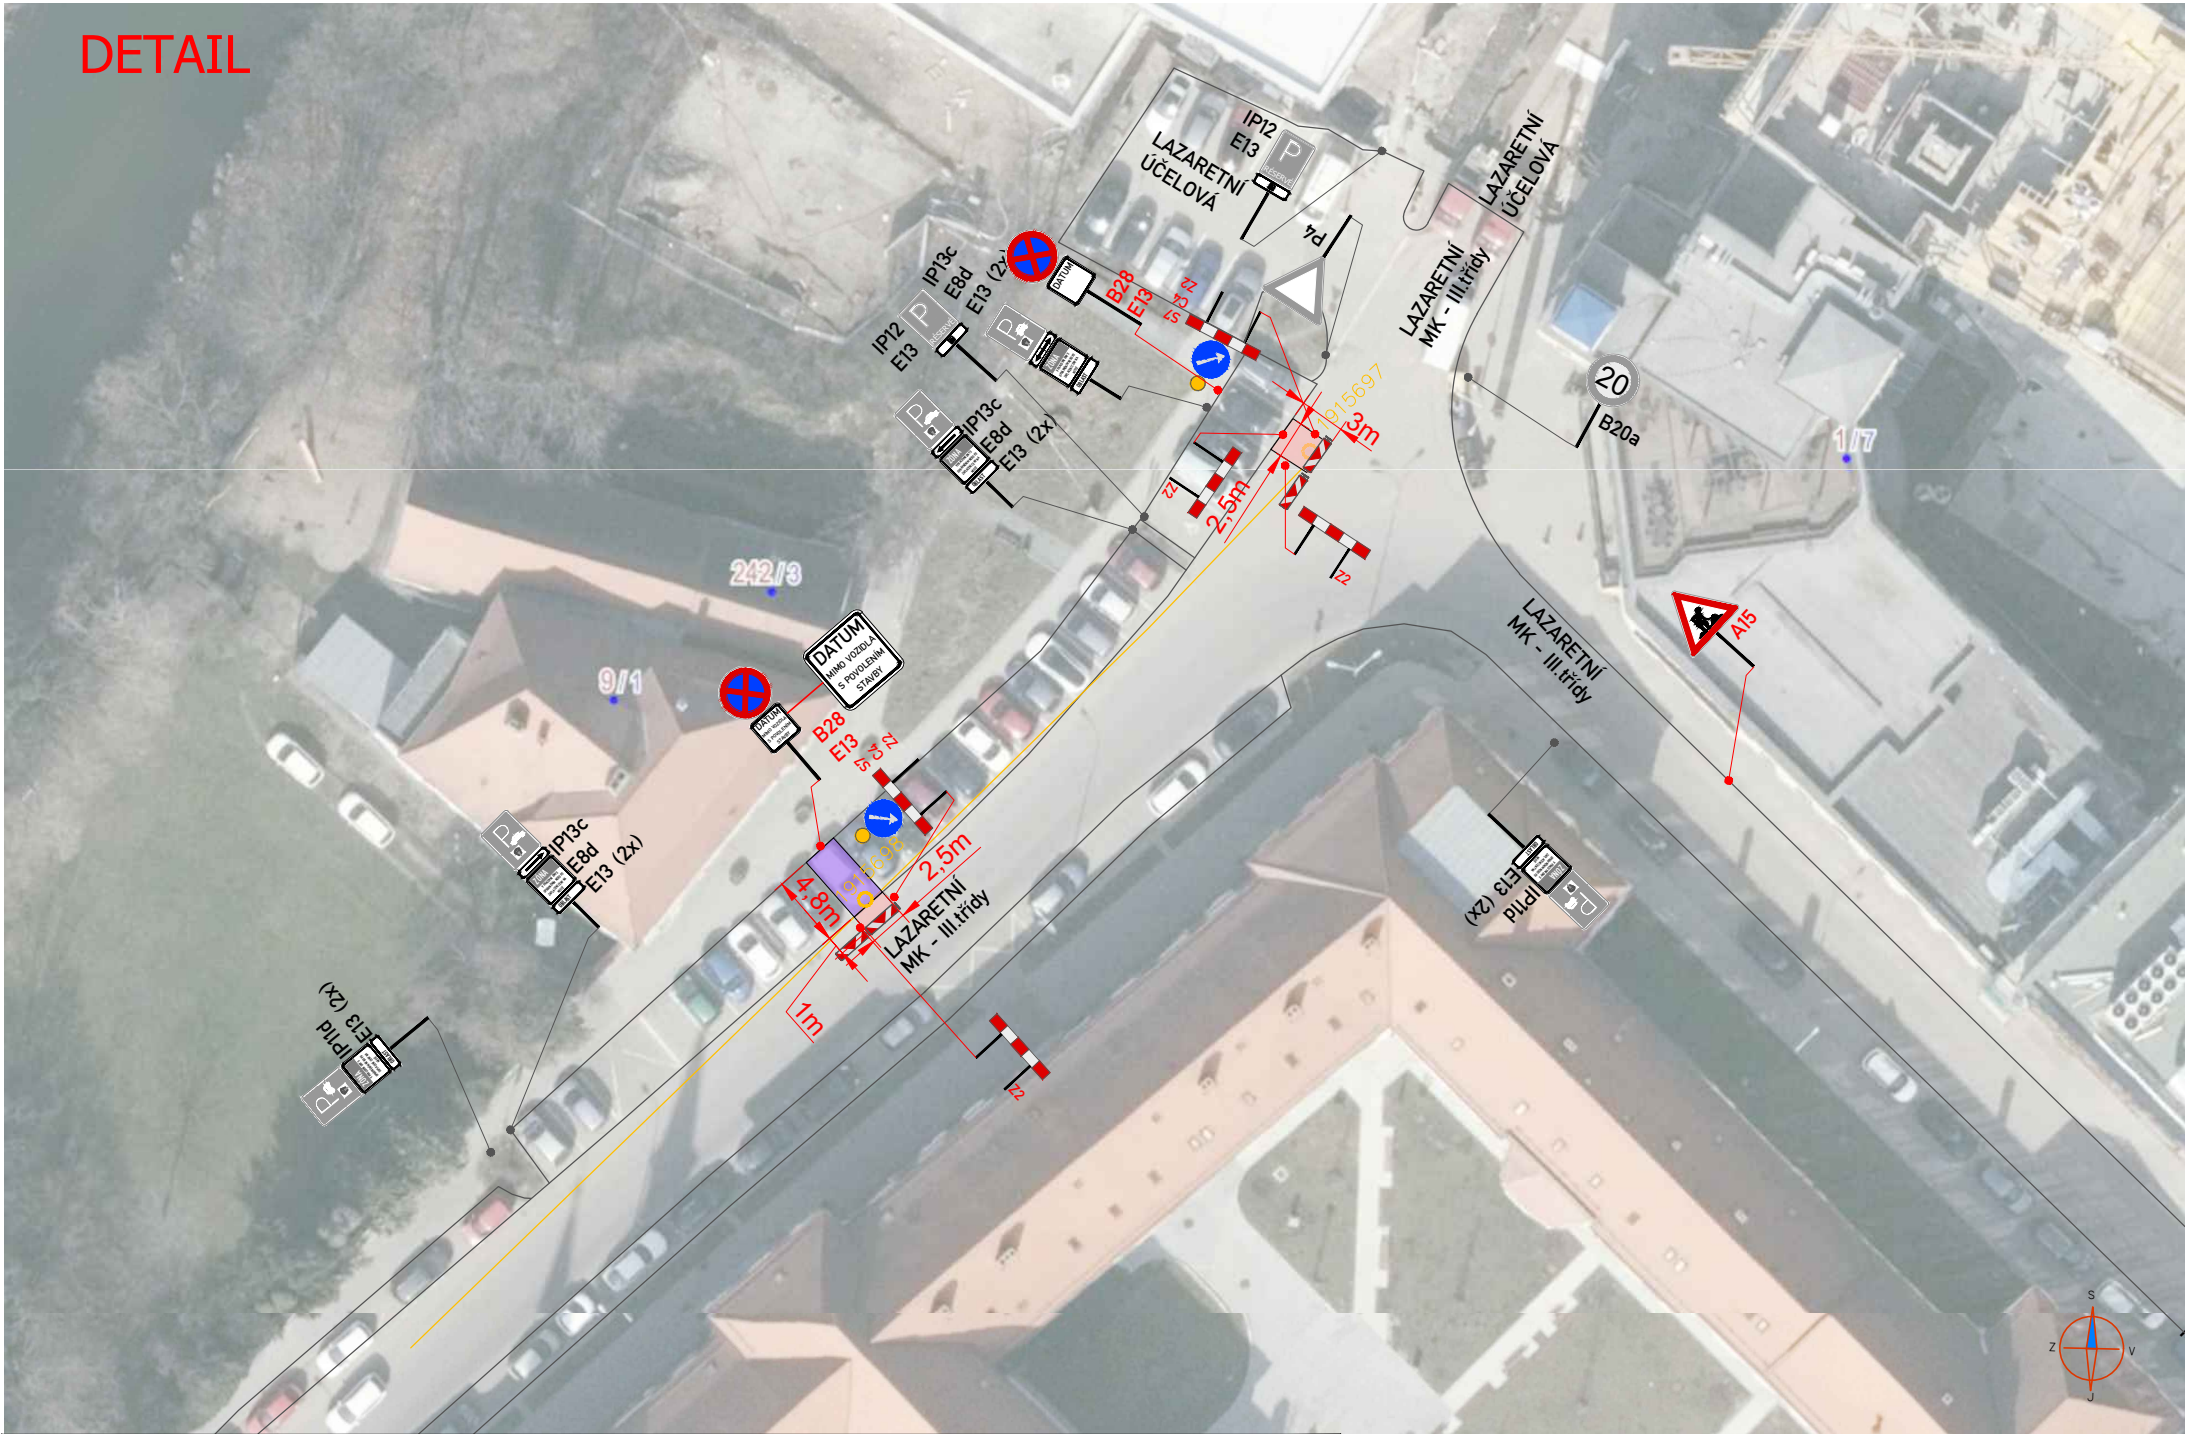


LEGENDA:

- | | | | |
|--|--|--|--|
| | IP4 PROVIZORNÍ SVISLÉ DZ | | PRACOVNÍ MÍSTO - ZÁBOR VOZOVKY |
| | IP4 STÁVAJÍCÍ ÚPRAVA SVISLÉHO DOPRAVNÍHO ZNAČENÍ | | PRACOVNÍ MÍSTO - ZÁBOR PARKOVACÍCH STÁNÍ |
| | IP4 ZRUŠENÉ SVISLÉ DOPRAVNÍ ZNAČENÍ | | |
| | TRASA JEDNOTNÉ KANALIZACE | | |

POZNÁMKA:

- Umístění dopravního značení dle TP č.65 (Zásady pro dopravní značení na pozemních komunikacích) a TP 66 - (Zásady pro označování pracovních míst na pozemních komunikacích)
- Vodorovné dopravní značení bude realizováno dle TP 133
- **Přechodné DZ B28 bude osazeno 7 dní před začátkem stavby**
- **Stavba zajistí oplocení staveniště**

PŘEHLEDOVÁ MAPA:

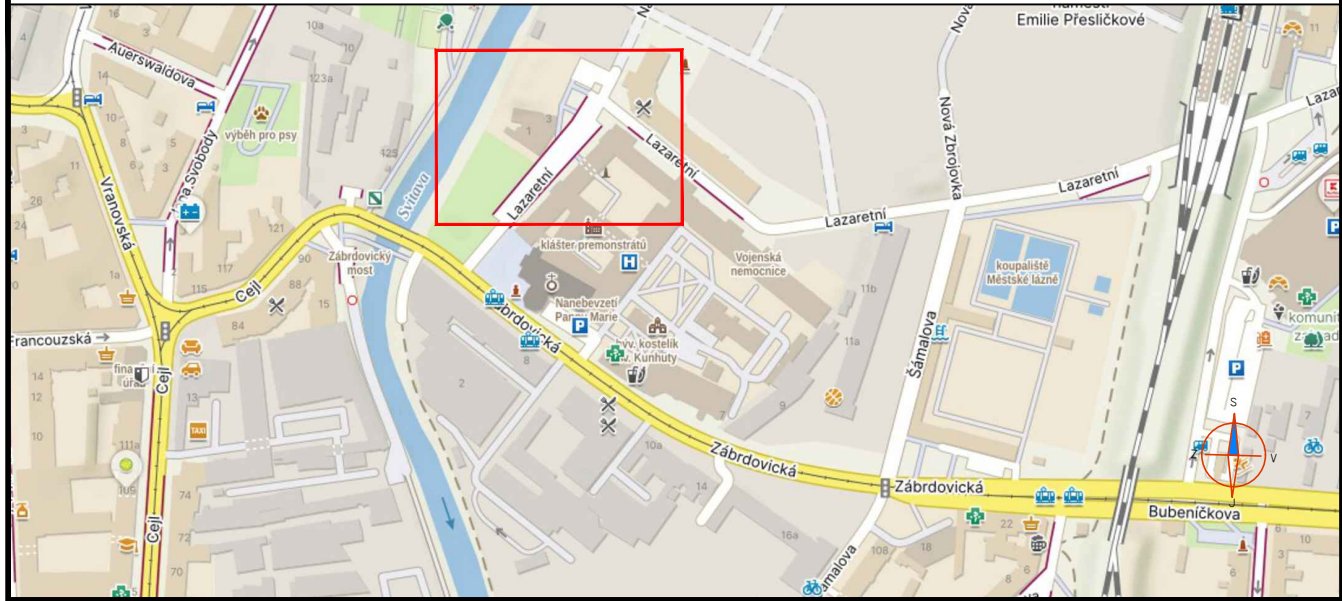

POTVRZENÍ SOUHLASU S PROJEKTOVOU DOKUMENTACÍ DOPRAVNÍHO ZNAČENÍ, SE ZUK A UZÁVÍRKOU:

POLICIE ČESKÉ REPUBLIKY Městské ředitelství policie Brno Dopravní inspektorát, pracoviště dopravního inženýrství		
Pod č. j.: KRPB-182873-2/ČJ-2026-0602DI v kontextu č. j.: KRPB-145686-1/ČJ-2021-0602DI Dle § 77 z. č. 361/2000 Sb. § --- z. č. 13/1997 Sb.		Dokument je podepsán elektronickým podpisem Podepisující: Bc. Michal Němeček, DiS. Organizace: Statutární město Brno, Magistrát Sériové č. cert.: 24447491 Vydavatel cert.: PostSignum Qualified CA 4 Datum a čas: 22.10.2026 09:04:52 Důvod: vydání OOP Místo:
Ing. Evžen Nesrovnal Datum: 2026.09.15 09:30:40 +02'00'		

ZNAKOM s.r.o. – Olomoucká 1177/178, Slatina, 627 00 Brno, TEL. 602 332 710, ZNAKOM@ZNAKOM.CZ		
Vypracoval: Michaela Strakošová podpis:	Zodpovědný projektant: Michaela Strakošová podpis:	Ředitel/Technická kontrola: Petr Bednář podpis:
 ZNAKOM s.r.o., Olomoucká 1177/178, 62700 Brno		

Místo: MČ BRNO – ŽIDENICE (KÚ. ZÁBRDOVICE)	Číslo zak.: 27Z10167
Komunikace: MÍSTNÍ KOMUNIKACE (LAZARETNÍ)	Formát: 297x500
Staničení úseku: BEZ STANIČENÍ	Datum: 02.09.206
Akce: Brno, Lazaretní - oprava kanalizace	Číslo přílohy: 1
Obsah: PŘECHODNÁ ÚPRAVA DOPRAVNÍHO ZNAČENÍ	