SITUACE PŘECHODNÉHO DOPRAVNÍHO ZNAČENÍ

Střední oprava TT Lidická

Etapa 2a - Situace

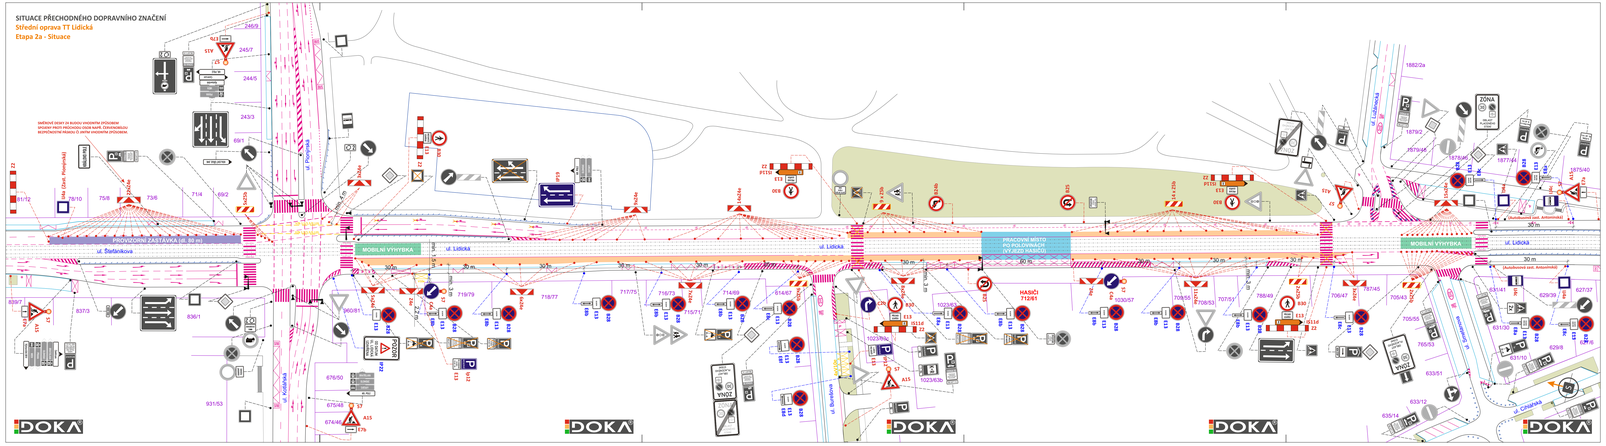

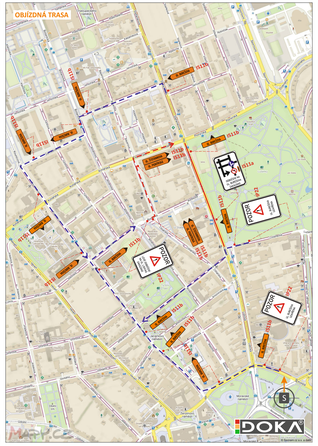

LEGENDA:

- **TRVALÉ** SVISLÉ DOPRAVNÍ ZNAČENÍ
- **DOČASNĚ ZRUŠENÉ TRVALÉ** SVISLÉ DOPRAVNÍ ZNAČENÍ
- **PŘECHODNÉ** SVISLÉ DOPRAVNÍ ZNAČENÍ
- **PŘECHODNÉ** SVISLÉ DOPRAVNÍ ZNAČENÍ BUDE OSAZENO 7 DNÍ PŘED ZAČÁTKEM PRACÍ
- ZÁBOR
- **POSUVNÉ** PRACOVNÍ MÍSTO (**VJEZD HASIČSKÉ TECHNIKY**)
- PROVIZORNÍ ZASTÁVKA (dl. 80 m)
- MOBILNÍ VÝHYBKA (KALIFORŇAN)
- OBJÍZDNÁ TRASA **LIDICKÁ - BUREŠOVA**
- OBJÍZDNÁ TRASA **BUREŠOVA - PIONÝRSKÁ**
- **PŘECHODNÉ** VODOROVNÉ DOPRAVNÍ ZNAČENÍ

POZN.: DOPRAVNÍ ZNAČENÍ BUDE OSAZENO DLE TP 65 A 66

POZN.: PŘÍSTUP K NEMOVITOSTEM BUDE ZAJIŠTĚN

POZN.: REKONSTRUKCE TRAMVAJOVÉ TRATI V OBLASTI HASIČSKÉ ZBROJNICE BUDE PROBÍHAT PO POLOVINÁCH Z DŮVODU VÝJEZDU HASIČSKÉ TECHNIKY

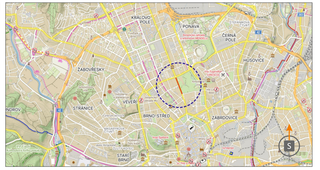

POTVRZENÍ PLATNOSTI DOKUMENTACE:

POLICIE ČESKÉ REPUBLIKY - DOPRAVNÍ INSPEKTORÁT BRNO-MĚSTO:

c.j. MMB/0572656/2026/TOMS

DOKA

40 LET NA TRHU 10 LET PRO VÁS NA ZNAČENÍ

- Svislé dopravní značení
- Vodorovné dopravní značení
- Provizorní dopravní značení
- Projektování dopravního značení

ZODPOVĚDNÝ PROJEKTANT	Bc. Jakub LÁCH	
VYPRACOVAL	Tomáš DUDÁČ	
KRESLIL	Tomáš DUDÁČ	
KONTROLOVAL	Ing. Adam OHEŘA	

DOKA, s.r.o.
Na vápnu 1/15, Holásky, 620 00 Brno
IČ: 63471752, DIČ: CZ63471752
e-mail: info@doksab.cz
www.doka.cz tel.: +420 543 251 111

KRAJ: JIHOMORAVSKÝ	OKRES: BRNO-MĚSTO	KÚ: VEVEŘÍ	DATUM: 10/2026
STAVBA: **Střední oprava TT Lidická Etapa 2a**			FORMÁT: 8 x A4
			MĚŘÍTKO: —
			ÚČEL: RDS
			ARCHIVNÍ ČÍSL.: 2026231
NÁZEV VÝKRESU: SITUACE PŘECHODNÉHO DOPRAVNÍHO ZNAČENÍ			ČÍSL. SOUPRAVY: — ČÍSL. PŘÍLOHY: **2a**