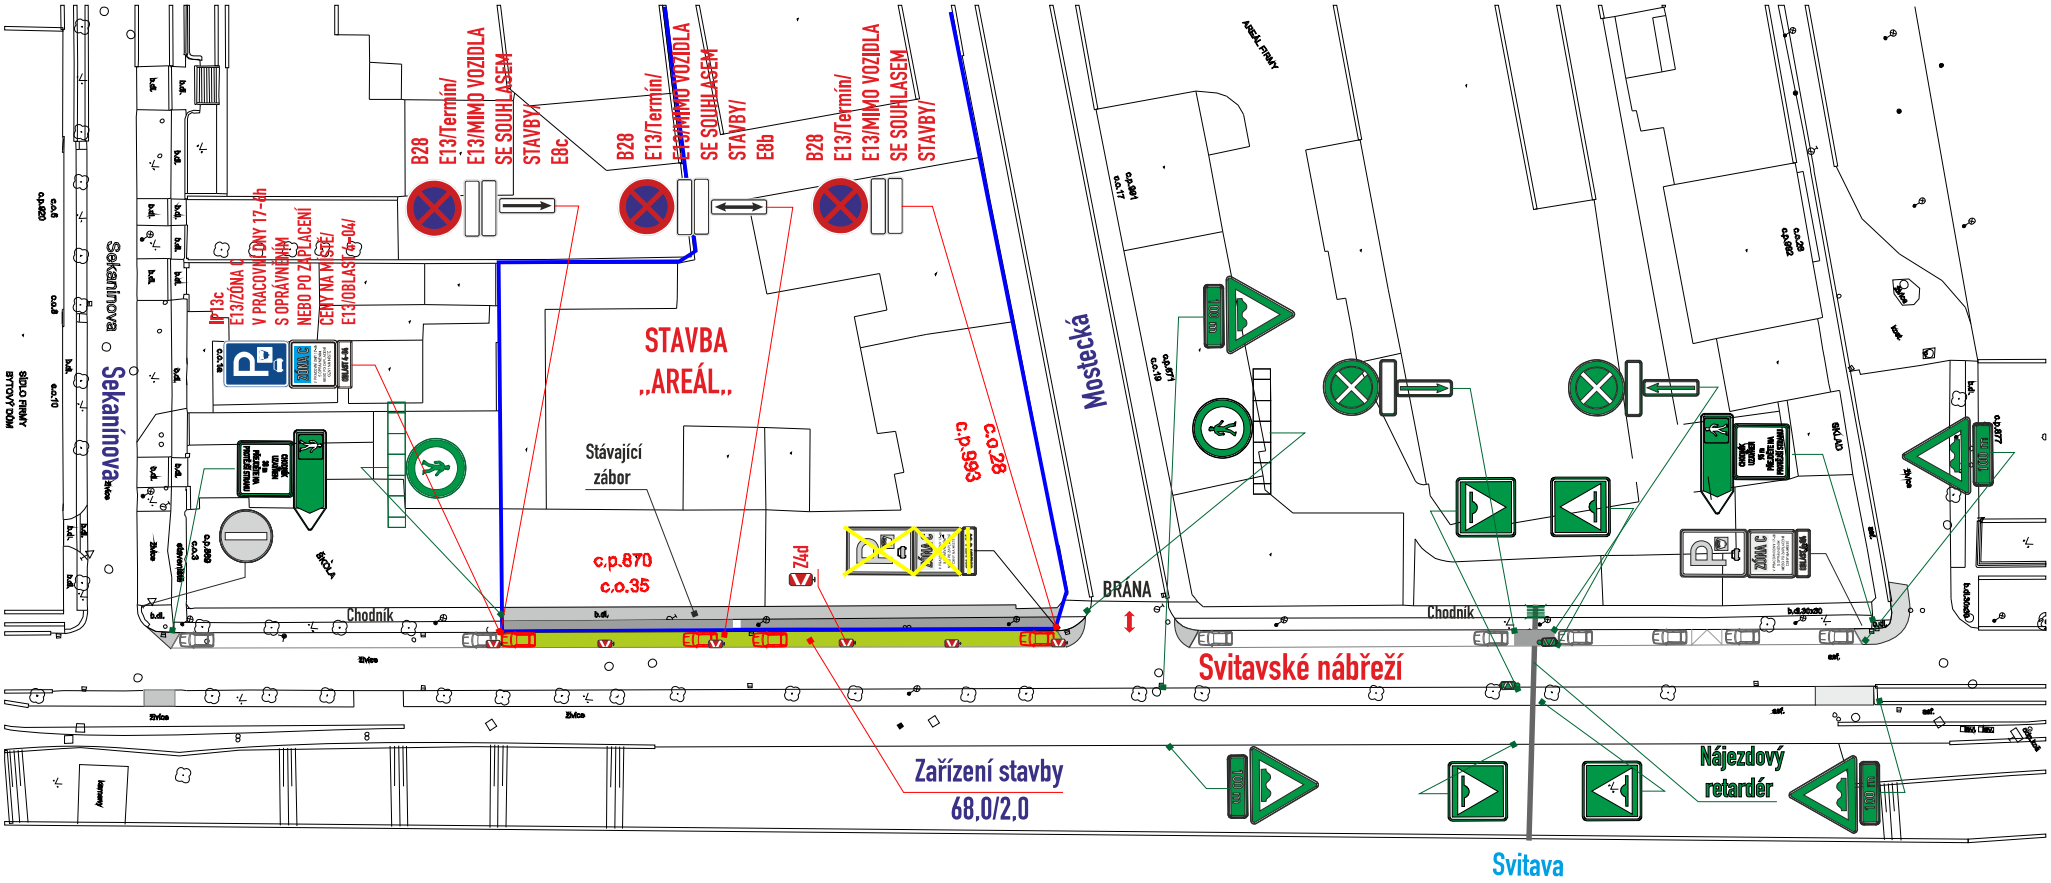

Č. J.: MMB/0564774/2026/MAI
SP. ZN.: 5400/OD/MMB/0554003/2026/2

Legenda ploch:
zábor vozovky :

Legenda vozidel:
stávající parkování :
vozidla k vyklizení :

Legenda značení přenosného, stávajícího :
přenosné DZ stávající: A15
přenosné DZ stávající zakrýt / zrušit: A15
přenosné DZ stávající již zakryto: A15

Legenda značení ve schématu /barva popisu :
přenosné SDZ : A15
stávající SDZ :
stávající SDZ zakrýt / zrušit:
přechodné VDZ : V4 0,250 PŘECHODNÉ
stávající VDZ :

Lucie Vrba Pohlídalová

B28 osadit 7 dní předem

- DZ budou osazeny dle TP 66 a tech. listů pro osazování přenosného DZ, přechodného VDZ dle TP 133,66

VYPRACOVAL : Ing. Dvořák Marek	SIGNEX spol. s r.o.
KONTROLOVAL : Ing. Končelík Jiří	
obsah schématu : PŘECHODNÉ DOPRAVNÍ ZNAČENÍ Částečná uzavírka	kontakt : SIGNEX, spol. s r.o., Holzova,138, 627 00 Brno Tel.: 545 226 021-4 , mistr: tel.: 602 58 23 25 Služba mimo pracovní dobu: tel.: 602 571 312 email: signex@signex.cz
místo akce/název : BRNO, ul. Svitavské náb. Zařízení stavby	číslo objednávky / datum : č.o. 250702/2 14.10.2026 číslo schématu : 1

www.signex.cz