
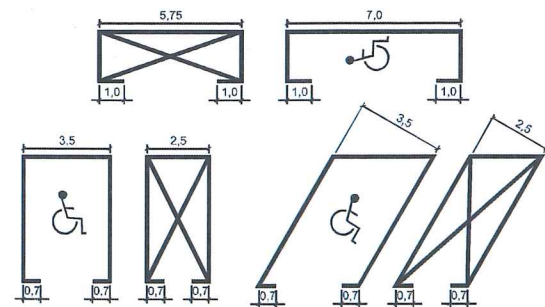
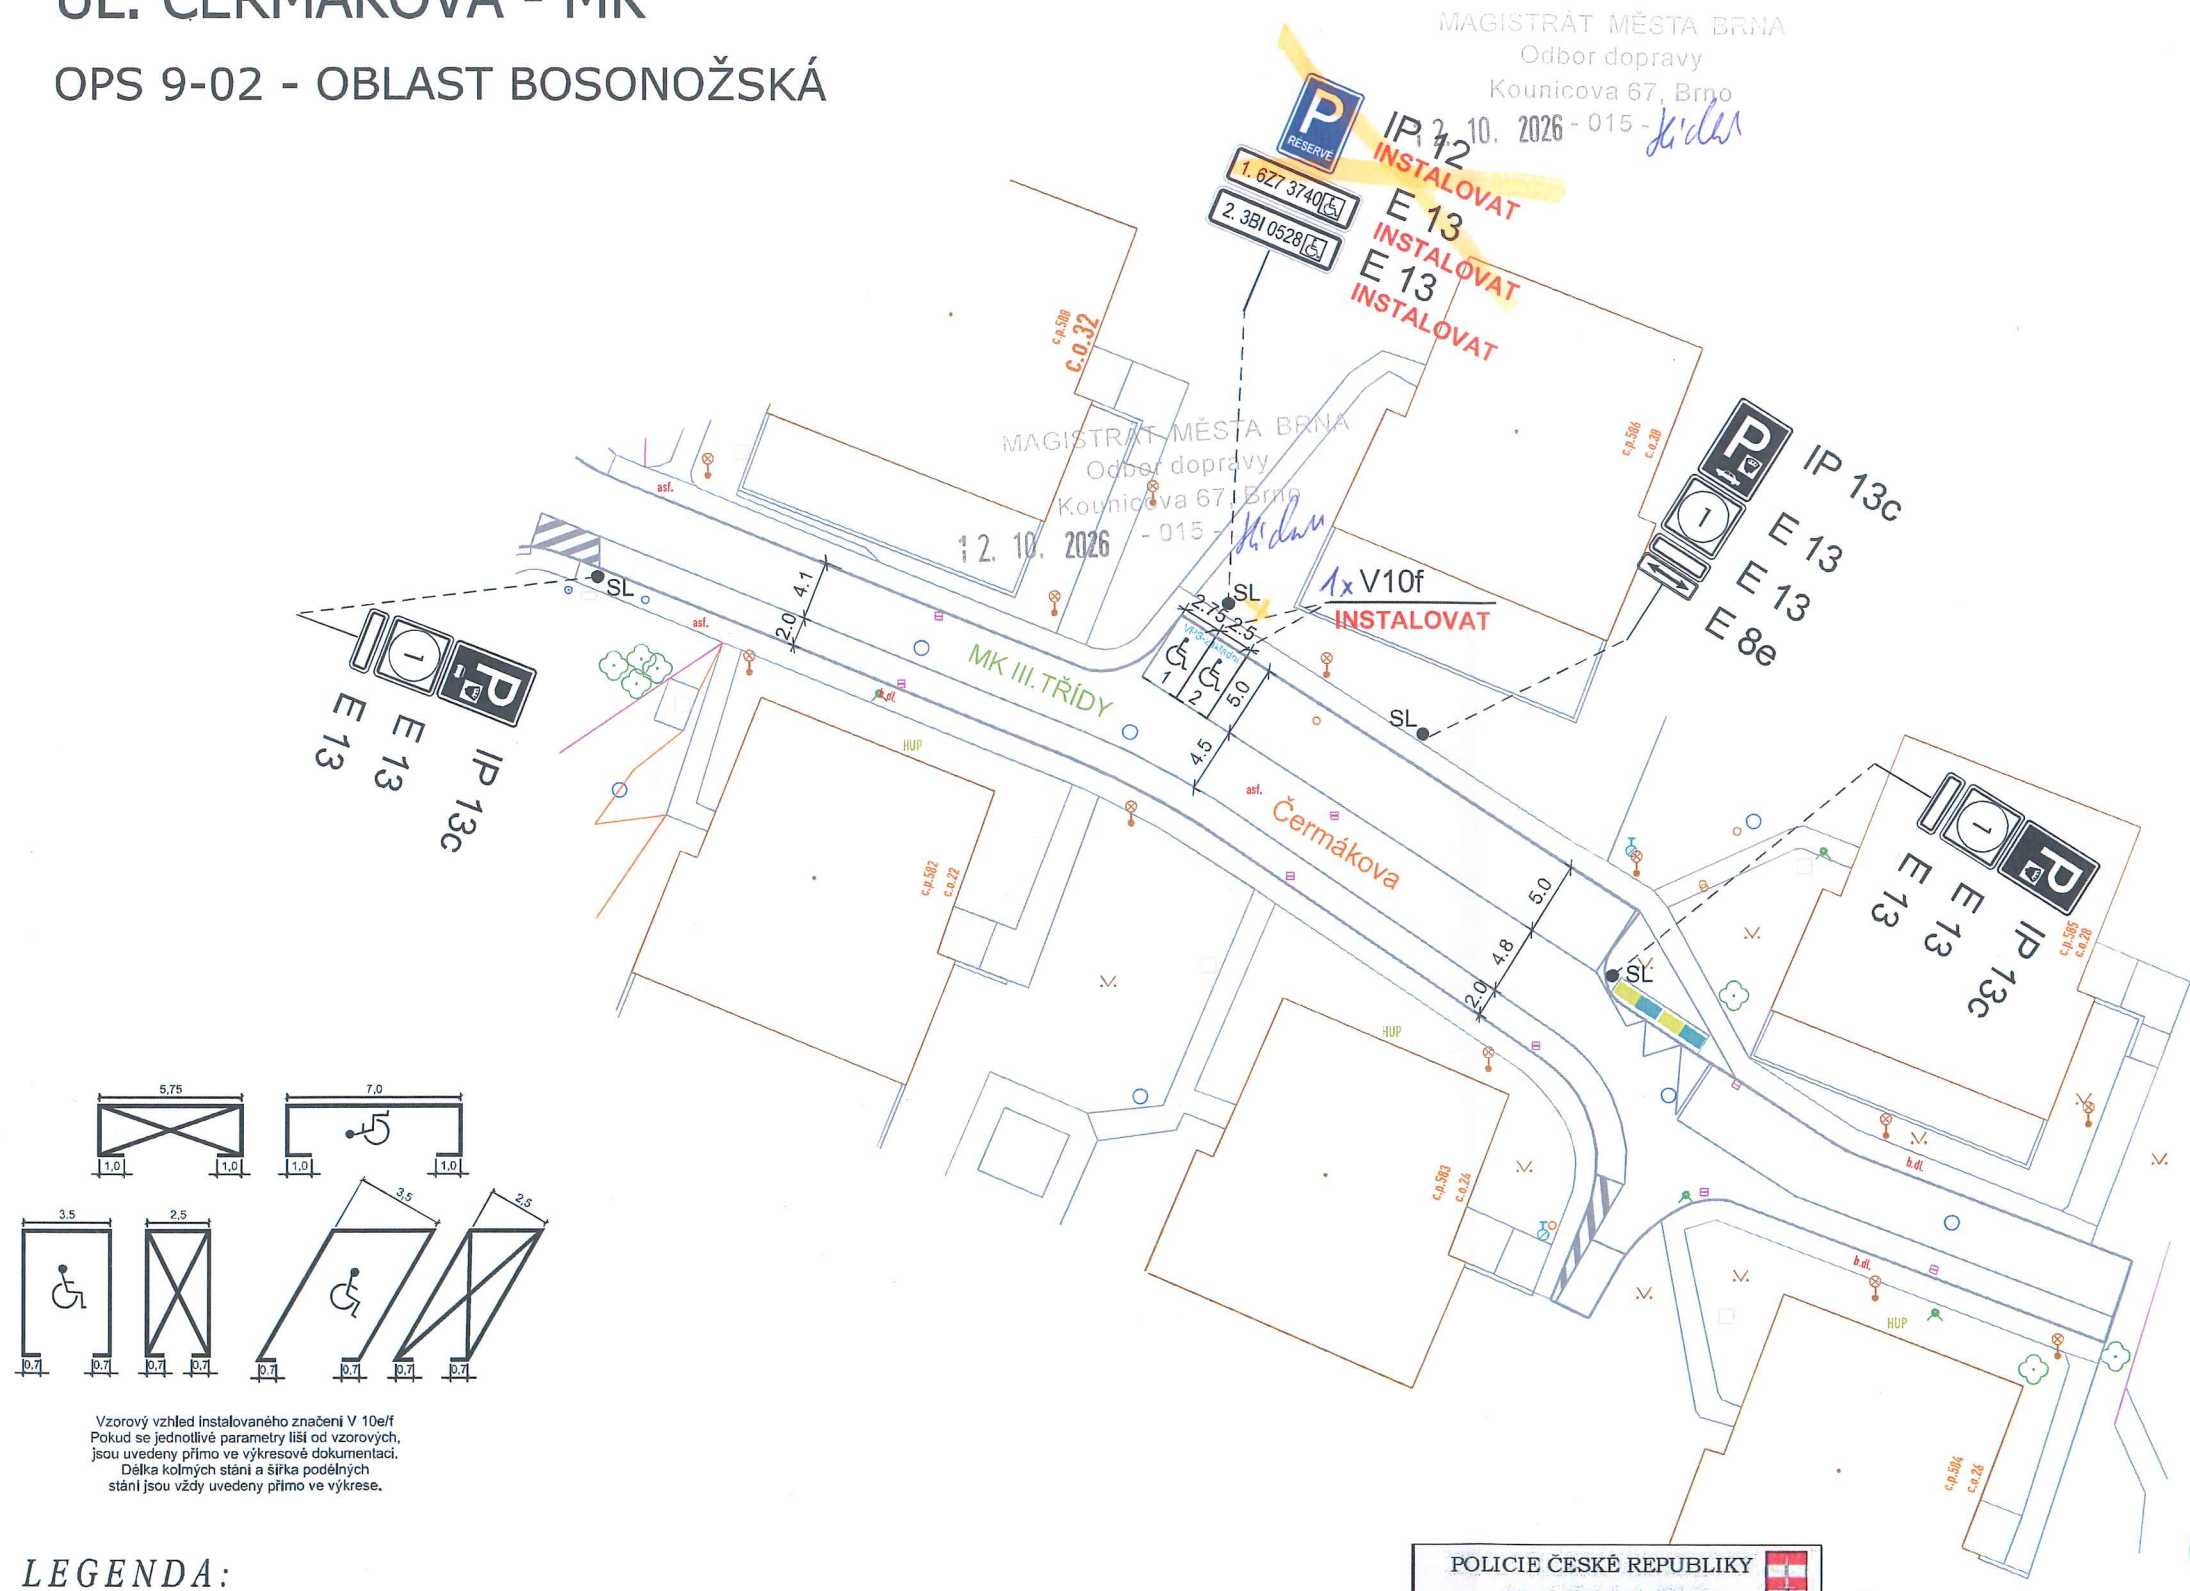


UL. ČERMÁKOVA - MK
OPS 9-02 - OBLAST BOSONOŽSKÁ

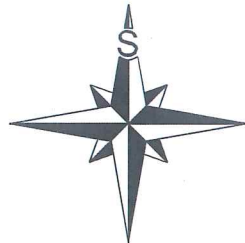

Vzorový vzhled instalovaného značení V 10f
Pokud se jednotlivé parametry liší od vzorových,
jsou uvedeny přímo ve výkresové dokumentaci.
Délka kolmých stání a šířka podélných
stání jsou vždy uvedeny přímo ve výkrese.

LEGENDA:

- B 1 V 1a DOPRAVNÍ ZNAČENÍ STÁVAJÍCÍ
B 1 Instalovat V 1a Instalovat DOPRAVNÍ ZNAČENÍ NAVRHOVANÉ
B 1 Odstranit V 1a Odstranit DOPRAVNÍ ZNAČENÍ RUŠENÉ

Pozn.: Výkresová dokumentace řeší pouze instalaci vyhrazených parkovacích stání pro konkrétní osoby a firmy,
které podléhají rozhodnutí o ZUK.

Veškeré ostatní dopravní značení bylo vyřešeno v rámci výkresové dokumentace fáze A pro tuto oblast
a v tomto výkrese je zobrazeno jako stávající stav. Všechno instalované dopravní značení musí být zrealizováno
v souladu s TP 65 a TP 133.

POLICIE ČESKÉ REPUBLIKY
Městské ředitelství policie Brno
Dopravní inspektorát, pracoviště dopravního inženýrství
Odsouhlaseno dne: 26.08.2026
Pod č. j.: KRPB-160509-20/ČJ-2026-0602DI
v kontextu č. j.: KRPB-145686-1/ČJ-2021-0602DI
Dle § 77/2b z č. 361/2000 Sb.
§ z č. 13/1997 Sb.

Čj: OD/MMB/0375430/2026

VEDOUCÍ ÚDI	GENER. PROJEKTANT	VYPRACOVAL	KONTRLOVAL	Brněnské komunikace ÚTVAR DOPRAVNÍHO INŽENÝRSTVÍ	
ING. M. PERNICA	M. ZEMAN, DiS.	M. ZEMAN, DiS.	ING. J. NEŠPOR		
OBJEDNATEL DOKUMENTACE: STATUTÁRNÍ MĚSTO BRNO				DATUM	ČERVENEC 2026
NÁZEV AKCE:				FORMÁT	
OPS 9-02 fáze B				STUPEŇ	
UL. ČERMÁKOVA - MK				MĚŘÍTKO	1:500
NÁZEV VÝKRESU:				Č. ZAKÁZKY	
PŘECHODNÉ DOPRAVNÍ ZNAČENÍ				ČÍSLO PARÉ	ČÍSLO VÝKRESU
					06-VAR. 1