
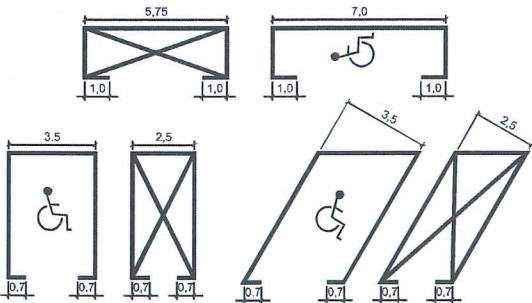
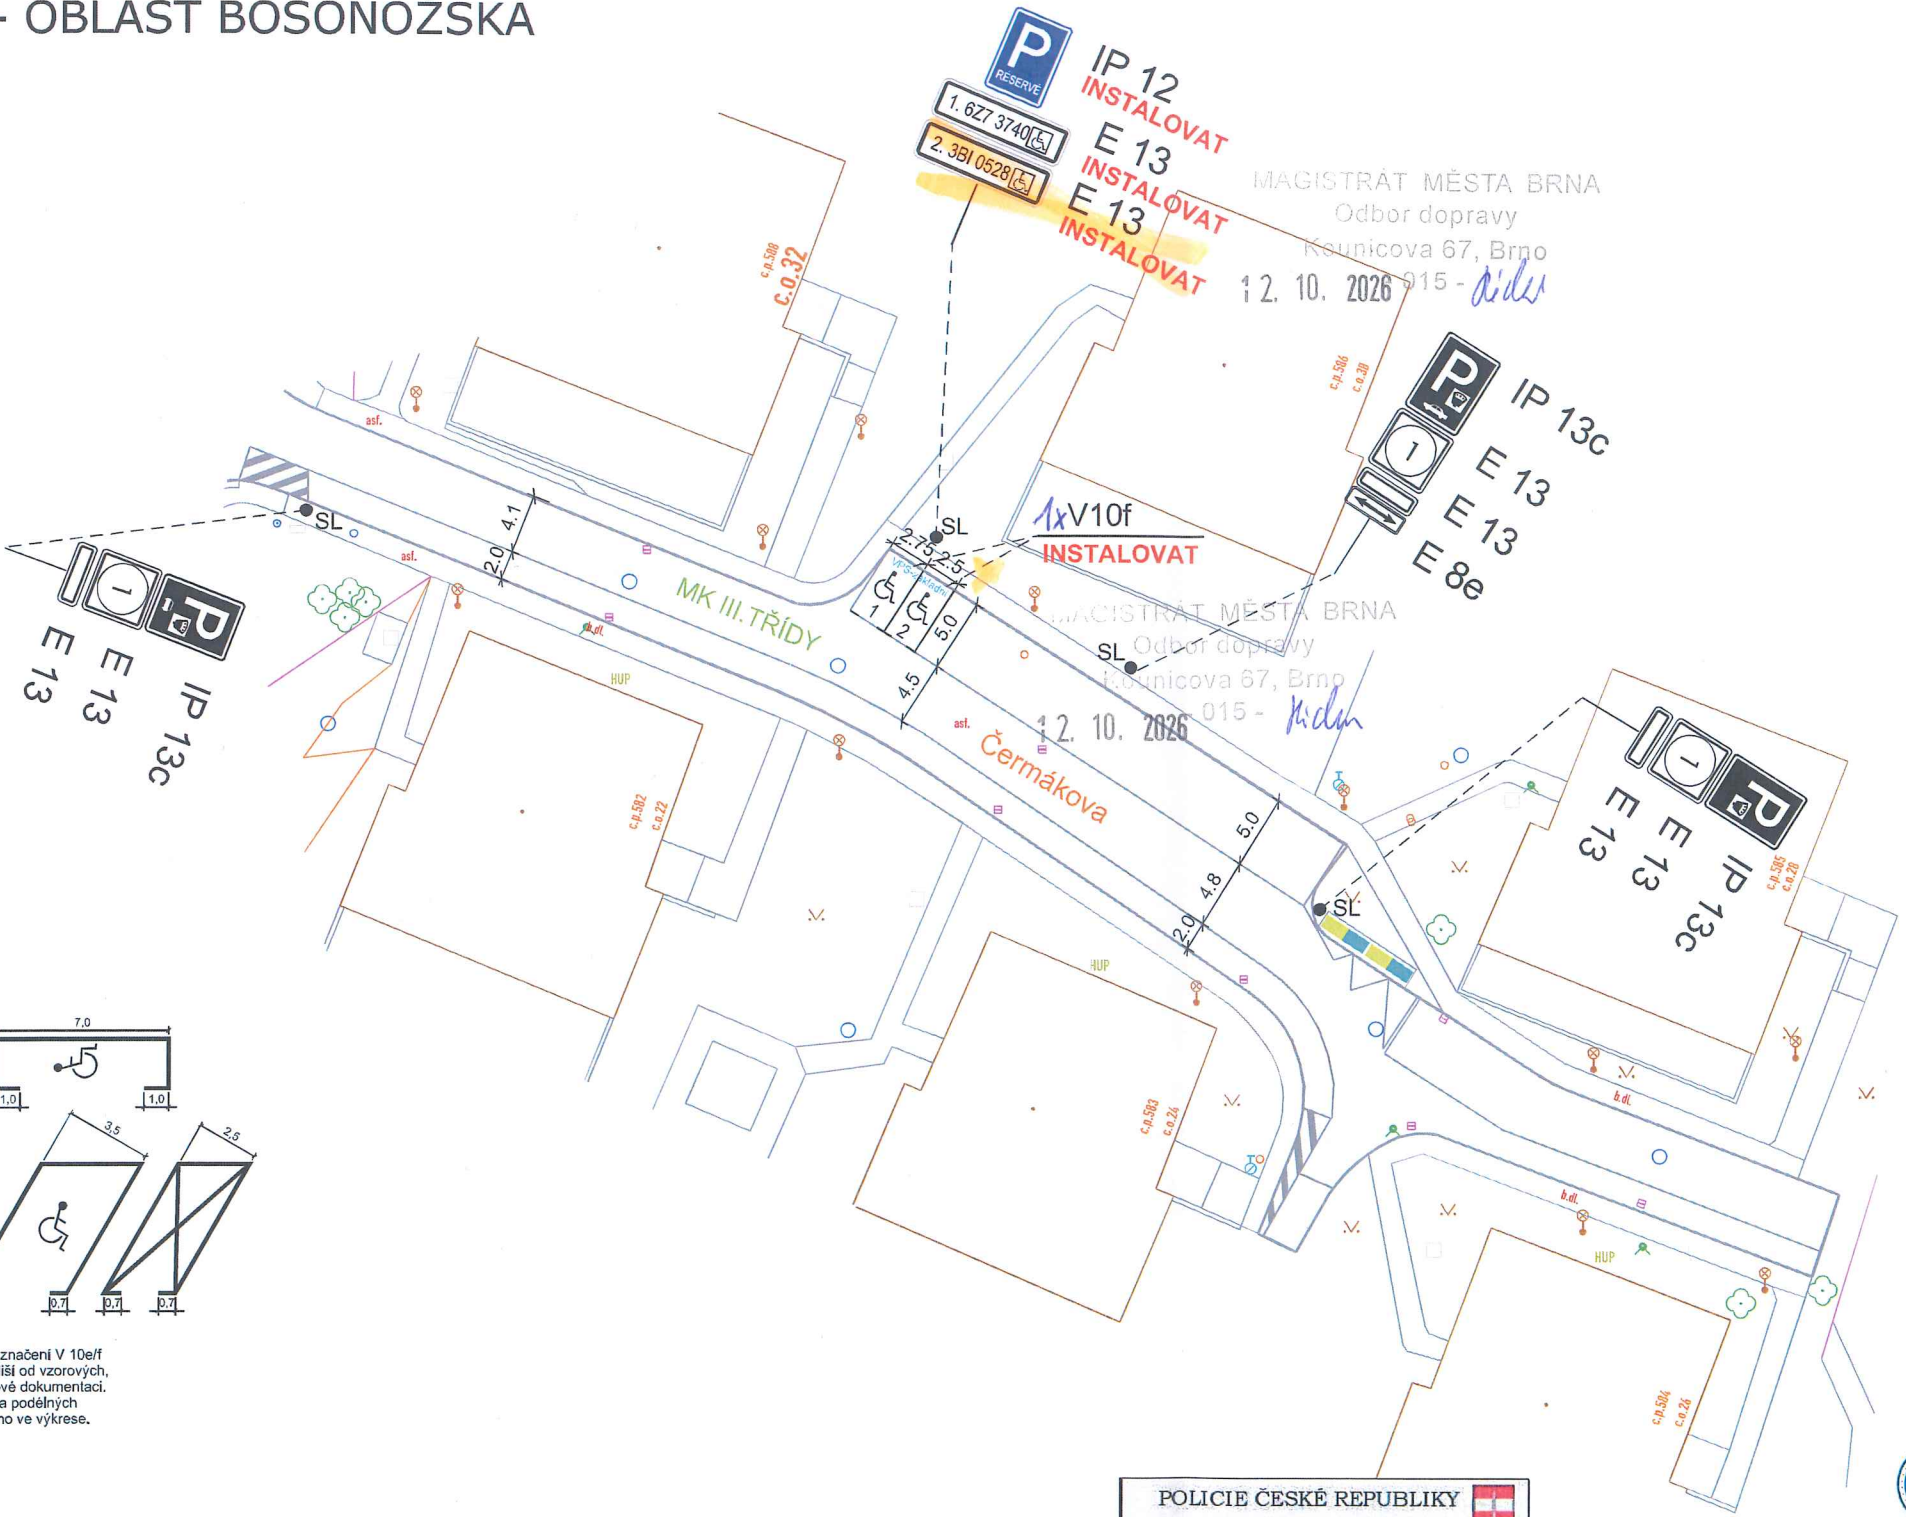


UL. ČERMÁKOVA - MK
OPS 9-02 - OBLAST BOSONOŽSKÁ

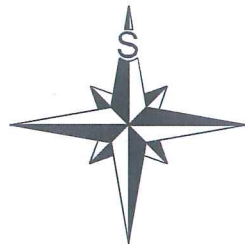

Vzorový vzhled instalovaného značení V 10e/f
Pokud se jednotlivé parametry liší od vzorových,
jsou uvedeny přímo ve výkresové dokumentaci.
Délka kolmých stání a šířka podélných
stání jsou vždy uvedeny přímo ve výkrese.

- LEGENDA:
- B 1 - DOPRAVNÍ ZNAČENÍ STÁVAJÍCÍ
 - B 1 - DOPRAVNÍ ZNAČENÍ NAVRHOVANÉ
 - B 1 - DOPRAVNÍ ZNAČENÍ RUŠENÉ

Pozn.: Výkresová dokumentace řeší pouze instalaci vyhrazených parkovacích stání pro konkrétní osoby a firmy,
které podléhají rozhodnutí o ZUK.

Veškeré ostatní dopravní značení bylo vyřešeno v rámci výkresové dokumentace fáze A pro tuto oblast
a v tomto výkrese je zobrazeno jako stávající stav. Všechno instalované dopravní značení musí být zrealizováno
v souladu s TP 65 a TP 133.

POLICIE ČESKÉ REPUBLIKY
Městské ředitelství policie Brno
Dopravní inspektorát, pracoviště dopravního inženýrství

Odsouhlaseno dne: 26.08.2026
Pod č. j.: KRPB-150509-20/ČJ-2026-0602DI
v kontextu č. j.: KRPB-145686-1/ČJ-2021-0602DI
Dle § 77/2b z.č. 361/2000 Sb.
§ z.č. 13/1997 Sb.

ZÓNA C
V PRACOVNÍ DNY 17-6h
S OPRÁVNĚNÍM
NEBO PO ZAPLACENÍ
CENY NA MÍSTĚ

OBLAST 9-02

15. 7. 2026
Souhlasíme se ZUK

Brněnské komunikace
Brněnské komunikace a.s., Brno, IČ: 639 00 Brno | IČ: 507 33 098 | DIČ: CZ 607 33 098

Čj: OD/MMB/0375430/2026

VEDOUcí ÚDI	GENER. PROJEKTANT	VYPRACOVAL	KONTROLOVAL	Brněnské komunikace ÚTVAR DOPRAVNÍHO INŽENÝRSTVÍ	
ING. M. PERNICA	M. ZEMAN, DÍŠ.	M. ZEMAN, DÍŠ.	ING. J. NEŠPOR		
OBJEDNATEL DOKUMENTACE: STATUTÁRNÍ MĚSTO BRNO				DATUM	ČERVENEC 2026
NÁZEV AKCE:				FORMÁT	
OPS 9-02 fáze B				STUPEŇ	
UL. ČERMÁKOVA - MK				MĚŘÍTKO	1:500
NÁZEV VÝKRESU:				Č. ZAKÁZKY	
PŘECHODNÉ DOPRAVNÍ ZNAČENÍ				ČÍSLO PARÉ	ČÍSLO VÝKRESU
					06-VAR.1