



Rozšíření záboru:

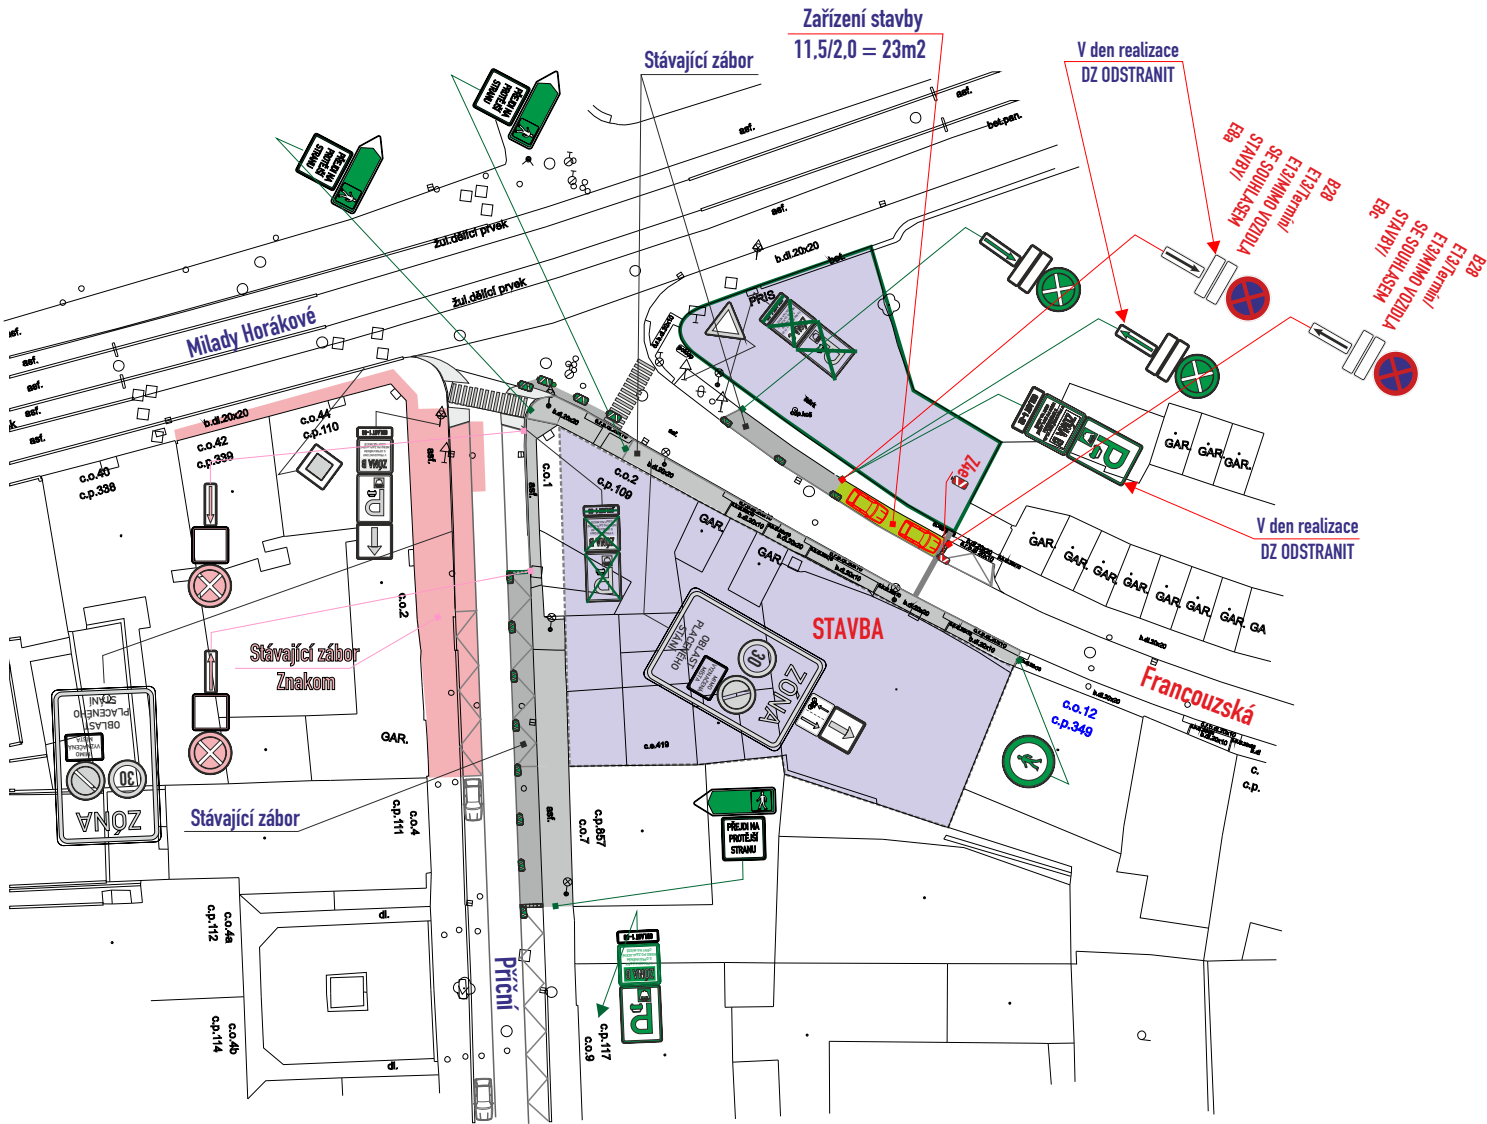

Zásobování stavby dle potřeby stavby:

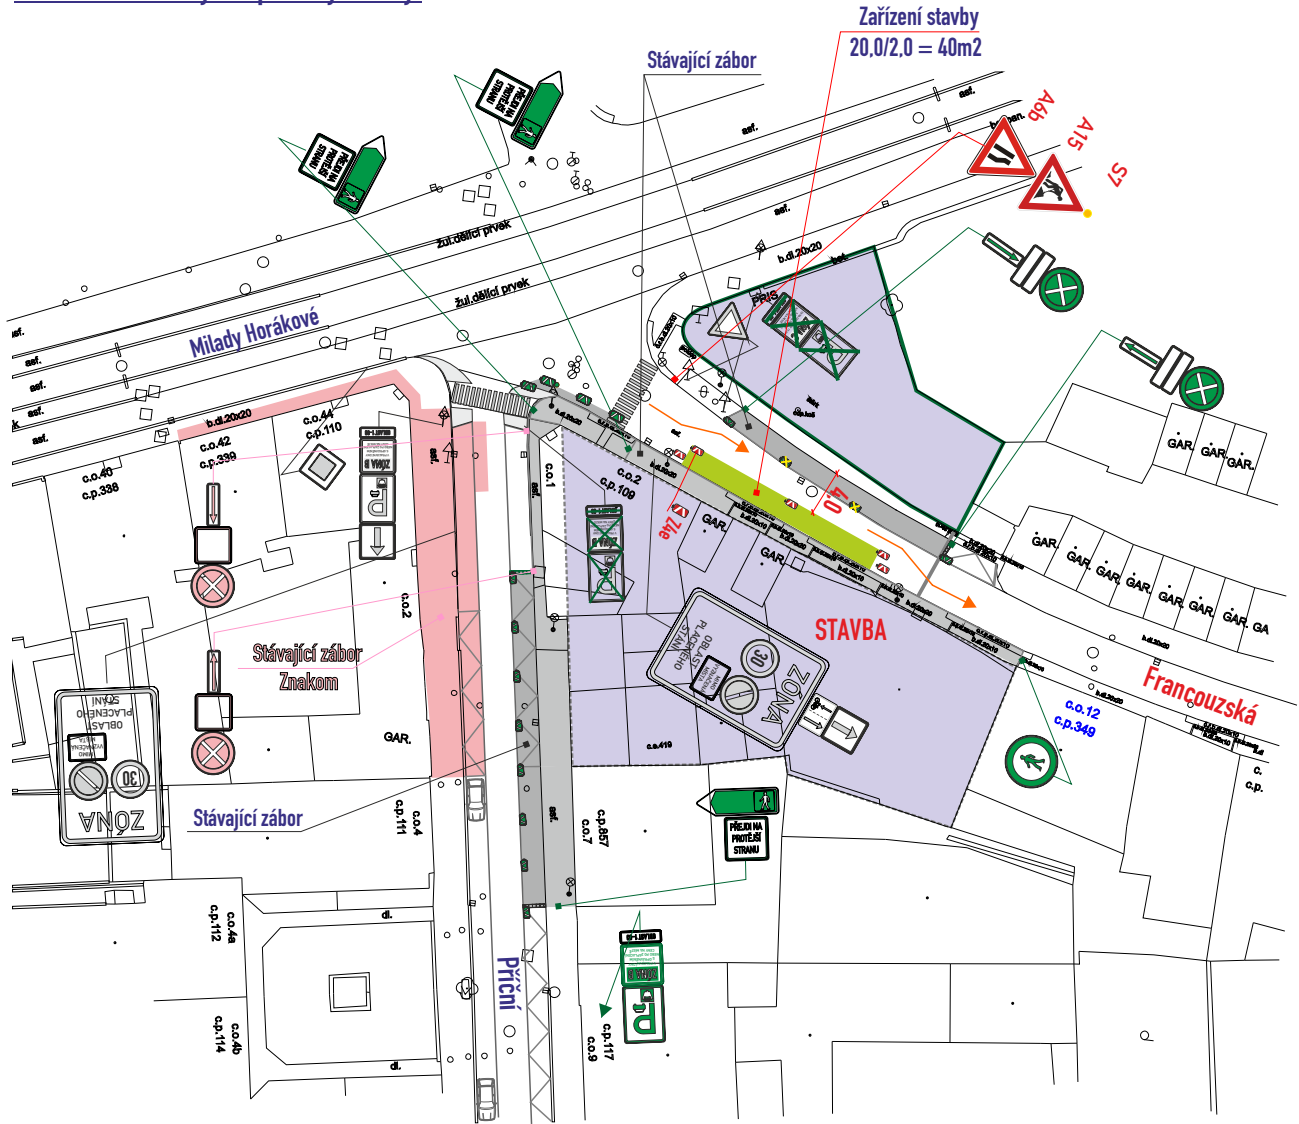

c.j.MMB/0574725/2026/TOMS

B28 osadit 7 dní předem

- DZ budou osazeny dle TP 66 a tech. listů pro osazování přenosného DZ, přechodného VDZ dle TP 133,66

Legenda vozidel:	
stávající parkování :	
vozidla k vyklizení :	
Legenda ploch:	
zábor vozovky :	
Legenda značení ve schématu /barva popisu :	
přenosné SDZ :	
stávající SDZ :	
stávající SDZ zakrýt / zrušit:	
Legenda značení přenosného, stávajícího :	
přenosné DZ stávající:	
přenosné DZ stávající zakrýt / zrušit:	
přenosné DZ stávající již zakryto:	

VYPRACOVAL : Ing. Dvořák Marek		 
KONTROLOVAL : Ing. Končelík Jiří		
obsah schématu :		kontakt :
PŘECHODNÉ DOPRAVNÍ ZNAČENÍ Částečná uzavírka		SIGNEX, spol. s r.o., Holzova,138, 627 00 Brno Tel.: 545 226 021-4 , mistr: tel.: 602 58 23 25 Služba mimo pracovní dobu: tel.: 602 571 312 email: signex@signex.cz
místo akce/název :		číslo objednávky / datum :
BRNO, ul. Francouzská BD TREEHOUSE - rozšíření záboru, zásobování stavby		č.o. 260126/3 23.9.2026
		číslo schématu :
		1