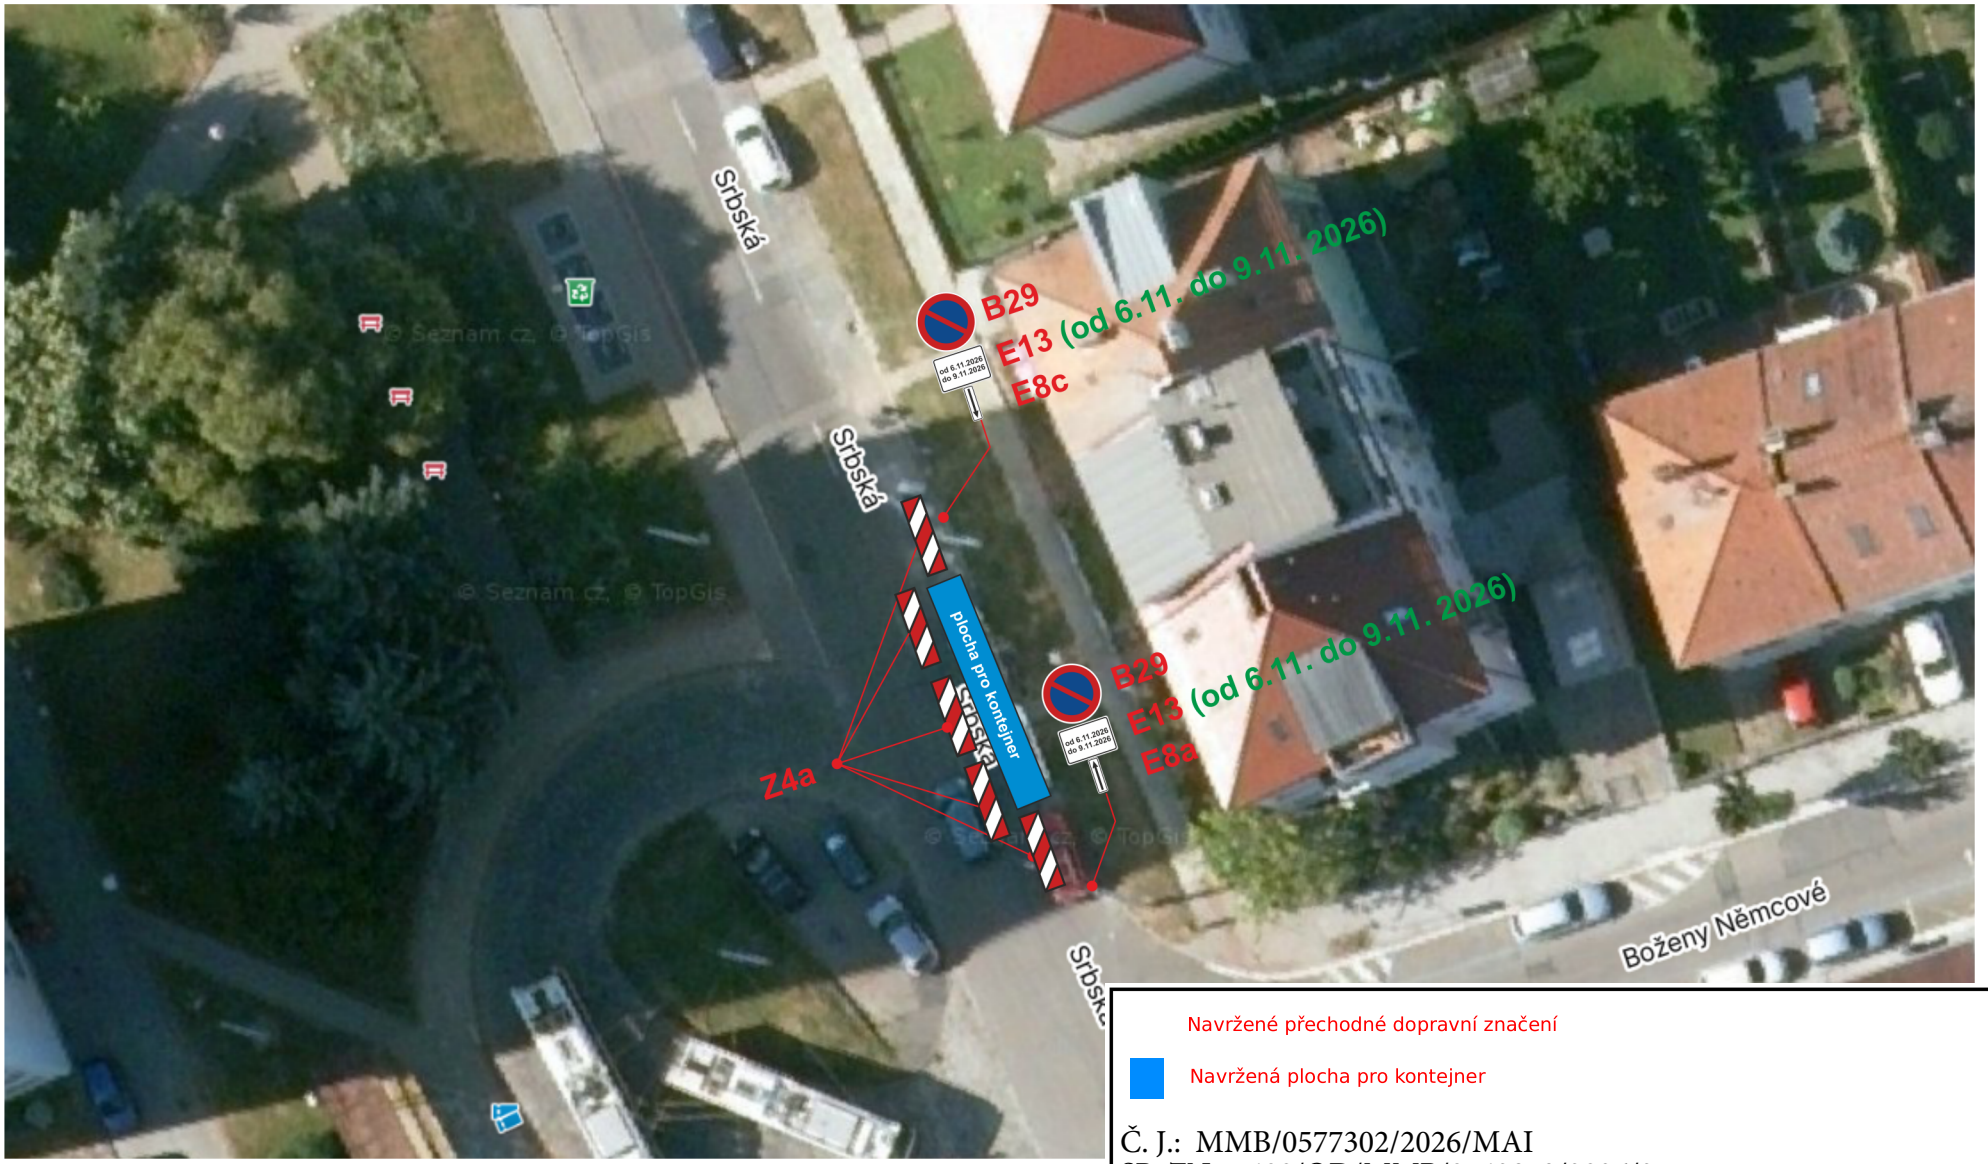


Navržené přechodné dopravní značení

Navržená plocha pro kontejner

Č. J.: MMB/0577302/2026/MAI
SP. ZN.: 5400/OD/MMB/0542853/2026/2

Autor:	**NR KROSS - Dopravní značení**			**DZ-01**
Zodp. projektant:	David Krótki		Číslo zakázky: 26Z/0004	Formát: A4
Vypracoval:	id Krótki		tel: 728 881 776	
Kontroloval:	Rostislav Krótki		IČ: 03066436	Datum: 09/2026
Zadavatel:	Rostislav Jatel			
Stavba:	Umístění stavebního kontejneru, **Srbská 50**			
Popis:	Umístění stavebního kontejneru na adrese **Srbská 50, Brno - Královo Pole**			

Vzhledem k rizikovému fotbalovému utkání dne 8.11.2026 požadujeme umístění kontejneru do modré zóny a užití značek B28, jež budou umístěny 7 dní před záborem.

Pokyn Policie ČR