
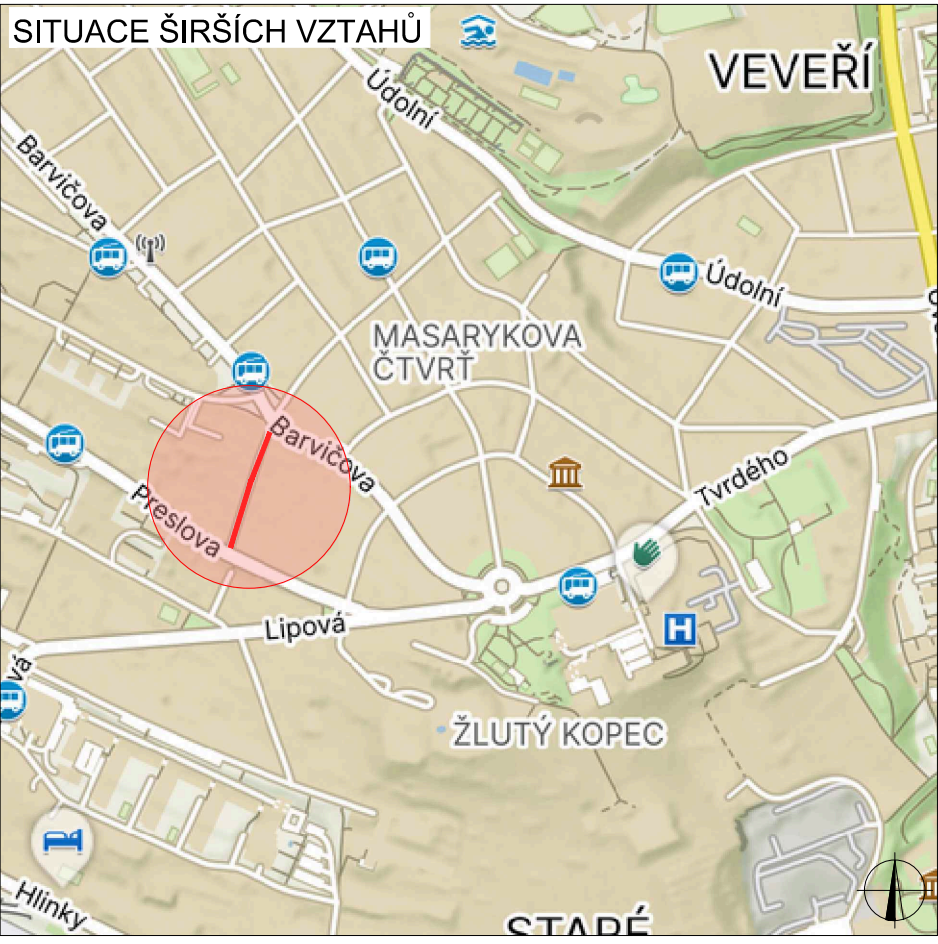


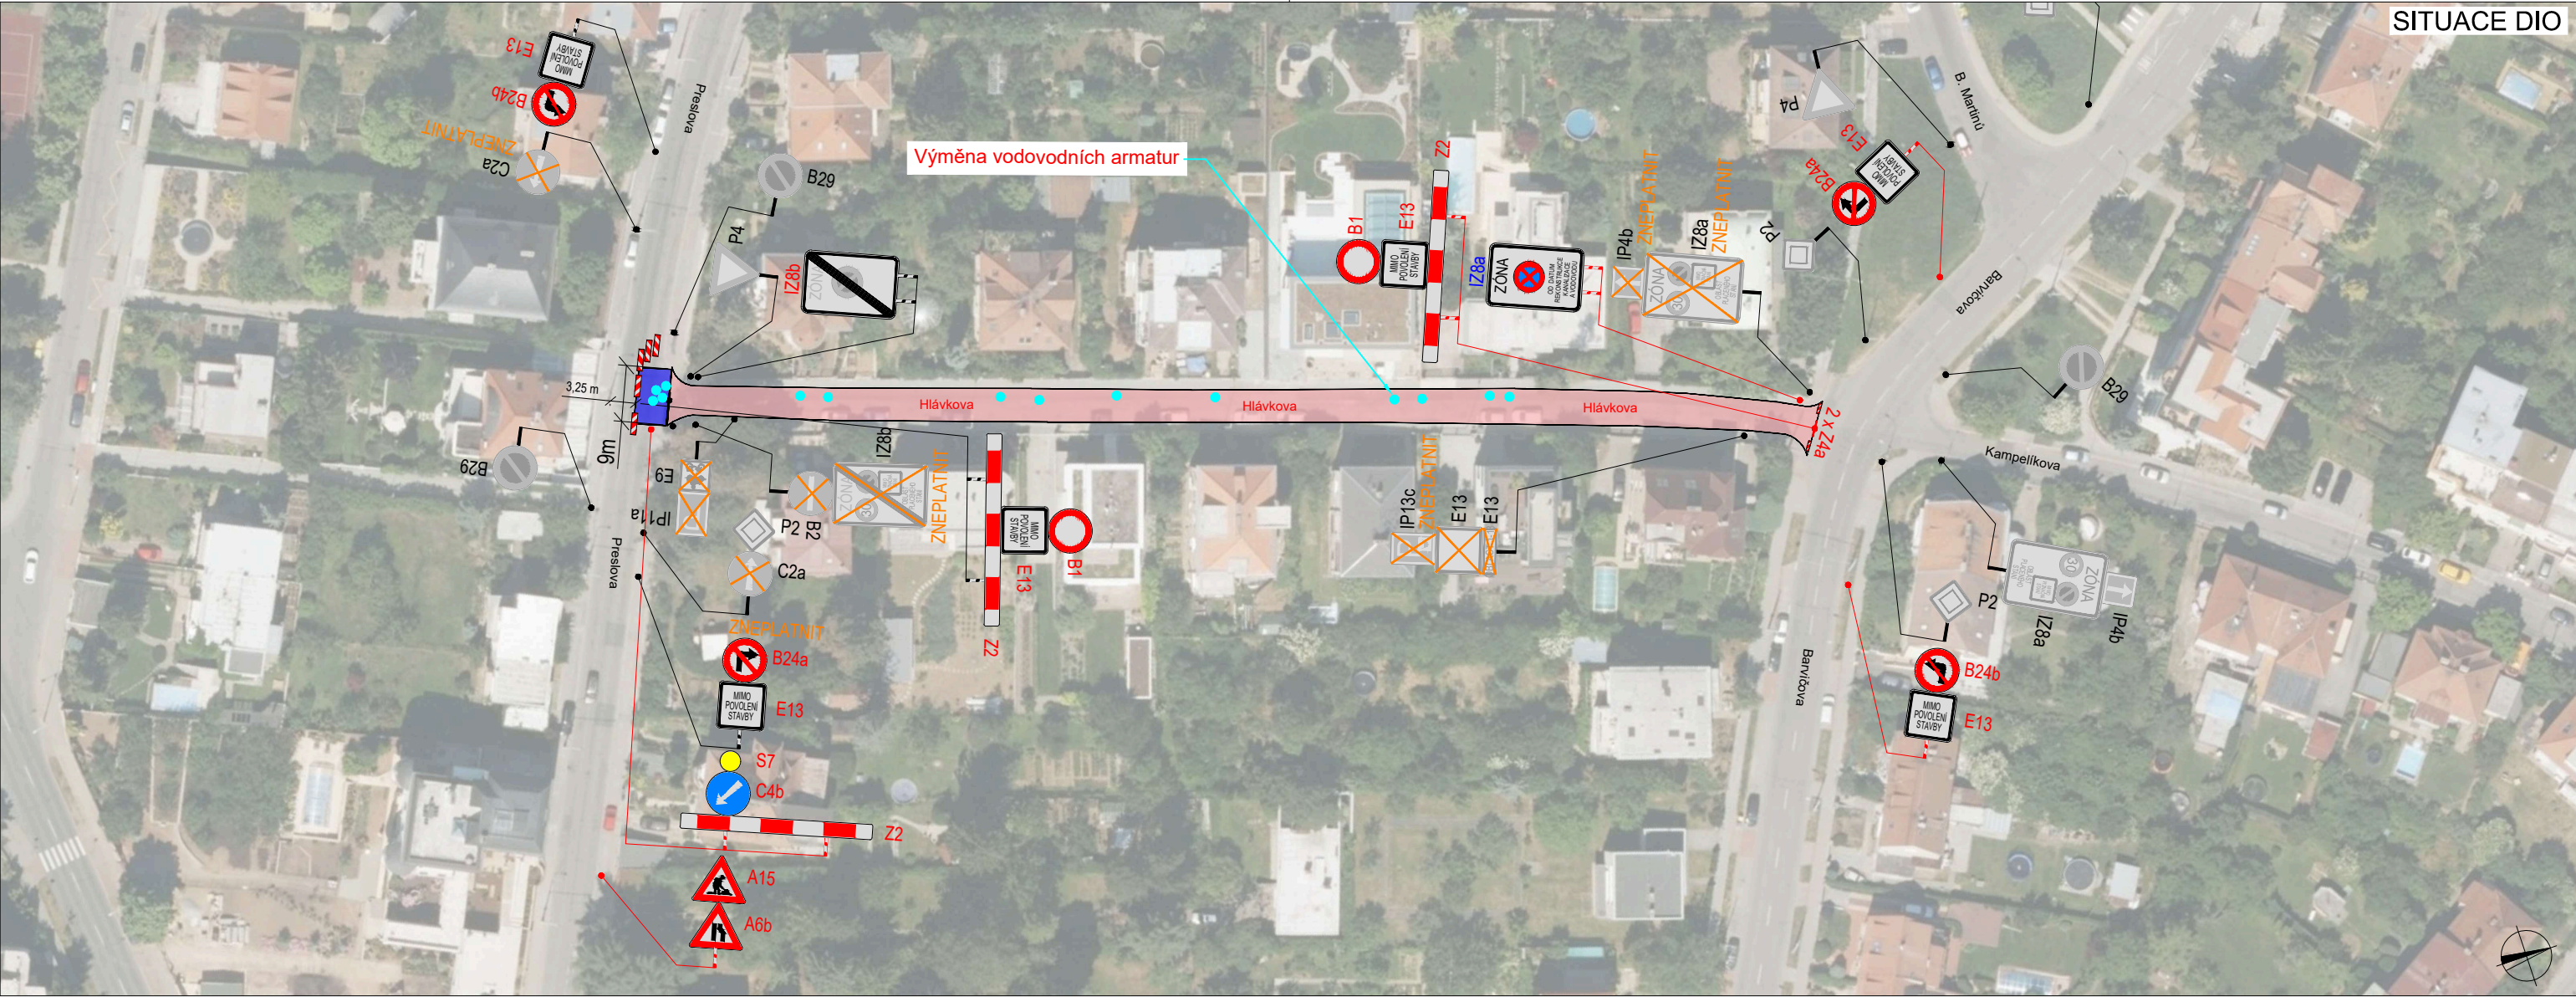

PLATNOST DOKUMENTACE

POLICIE ČESKÉ REPUBLIKY

MMB/0574500/2026
OD/MMB/0569374/2026/2

V dne

V dne

LEGENDA					
	TRVALÉ SVISLÉ DOPRAVNÍ ZNAČENÍ		NAVRŽENÉ PŘECHODNÉ SVISLÉ DOPRAVNÍ ZNAČENÍ OSAZENO 7 DNÍ PŘED UZAVÍRKOU		VÝMĚNA - POKLOPY VODOVODNÍCH ARMATUR
	DOČASNÉ ZNEPLATNĚNÉ TRVALÉ DOPRAVNÍ ZNAČENÍ				
	NAVRŽENÉ PŘECHODNÉ DOPRAVNÍ ZNAČENÍ				
			UZAVÍRKA MK UL. HLÁVKOVA		
			PRAC. MÍSTO UL. PRESLOVA		

Použité dopravní značení bude v základní velikosti a v reflexním provedení tř.1 K návrhu dopravního značení bylo využito TP 65 Zásady pro dopravní značení na pozemních komunikacích, TP 66 Zásady pro označování pracovních míst na pozemních komunikacích, II.vydání			
VYPRACOVAL:			DoZBos s.r.o. Průmyslová 2641/12 680 01 Boskovice E-mail: dozbos@dozbos.cz www.dozbos.cz
KONTOLOVAL:			
NÁZEV AKCE:			DATUM:
Brno, Hlávkova rekonstrukce kanalizace vodovodu - reklamace			10/2026
			FORMÁT:
			2 x A4
NÁZEV PŘÍLOHY:			ČÍSLO ZAKÁZKY:
DOPRAVNĚ - INŽENÝRSKÁ OPATŘENÍ			
OBSAH:			ČÍSLO PŘÍLOHY:
výměna vodovodních armatur			1