



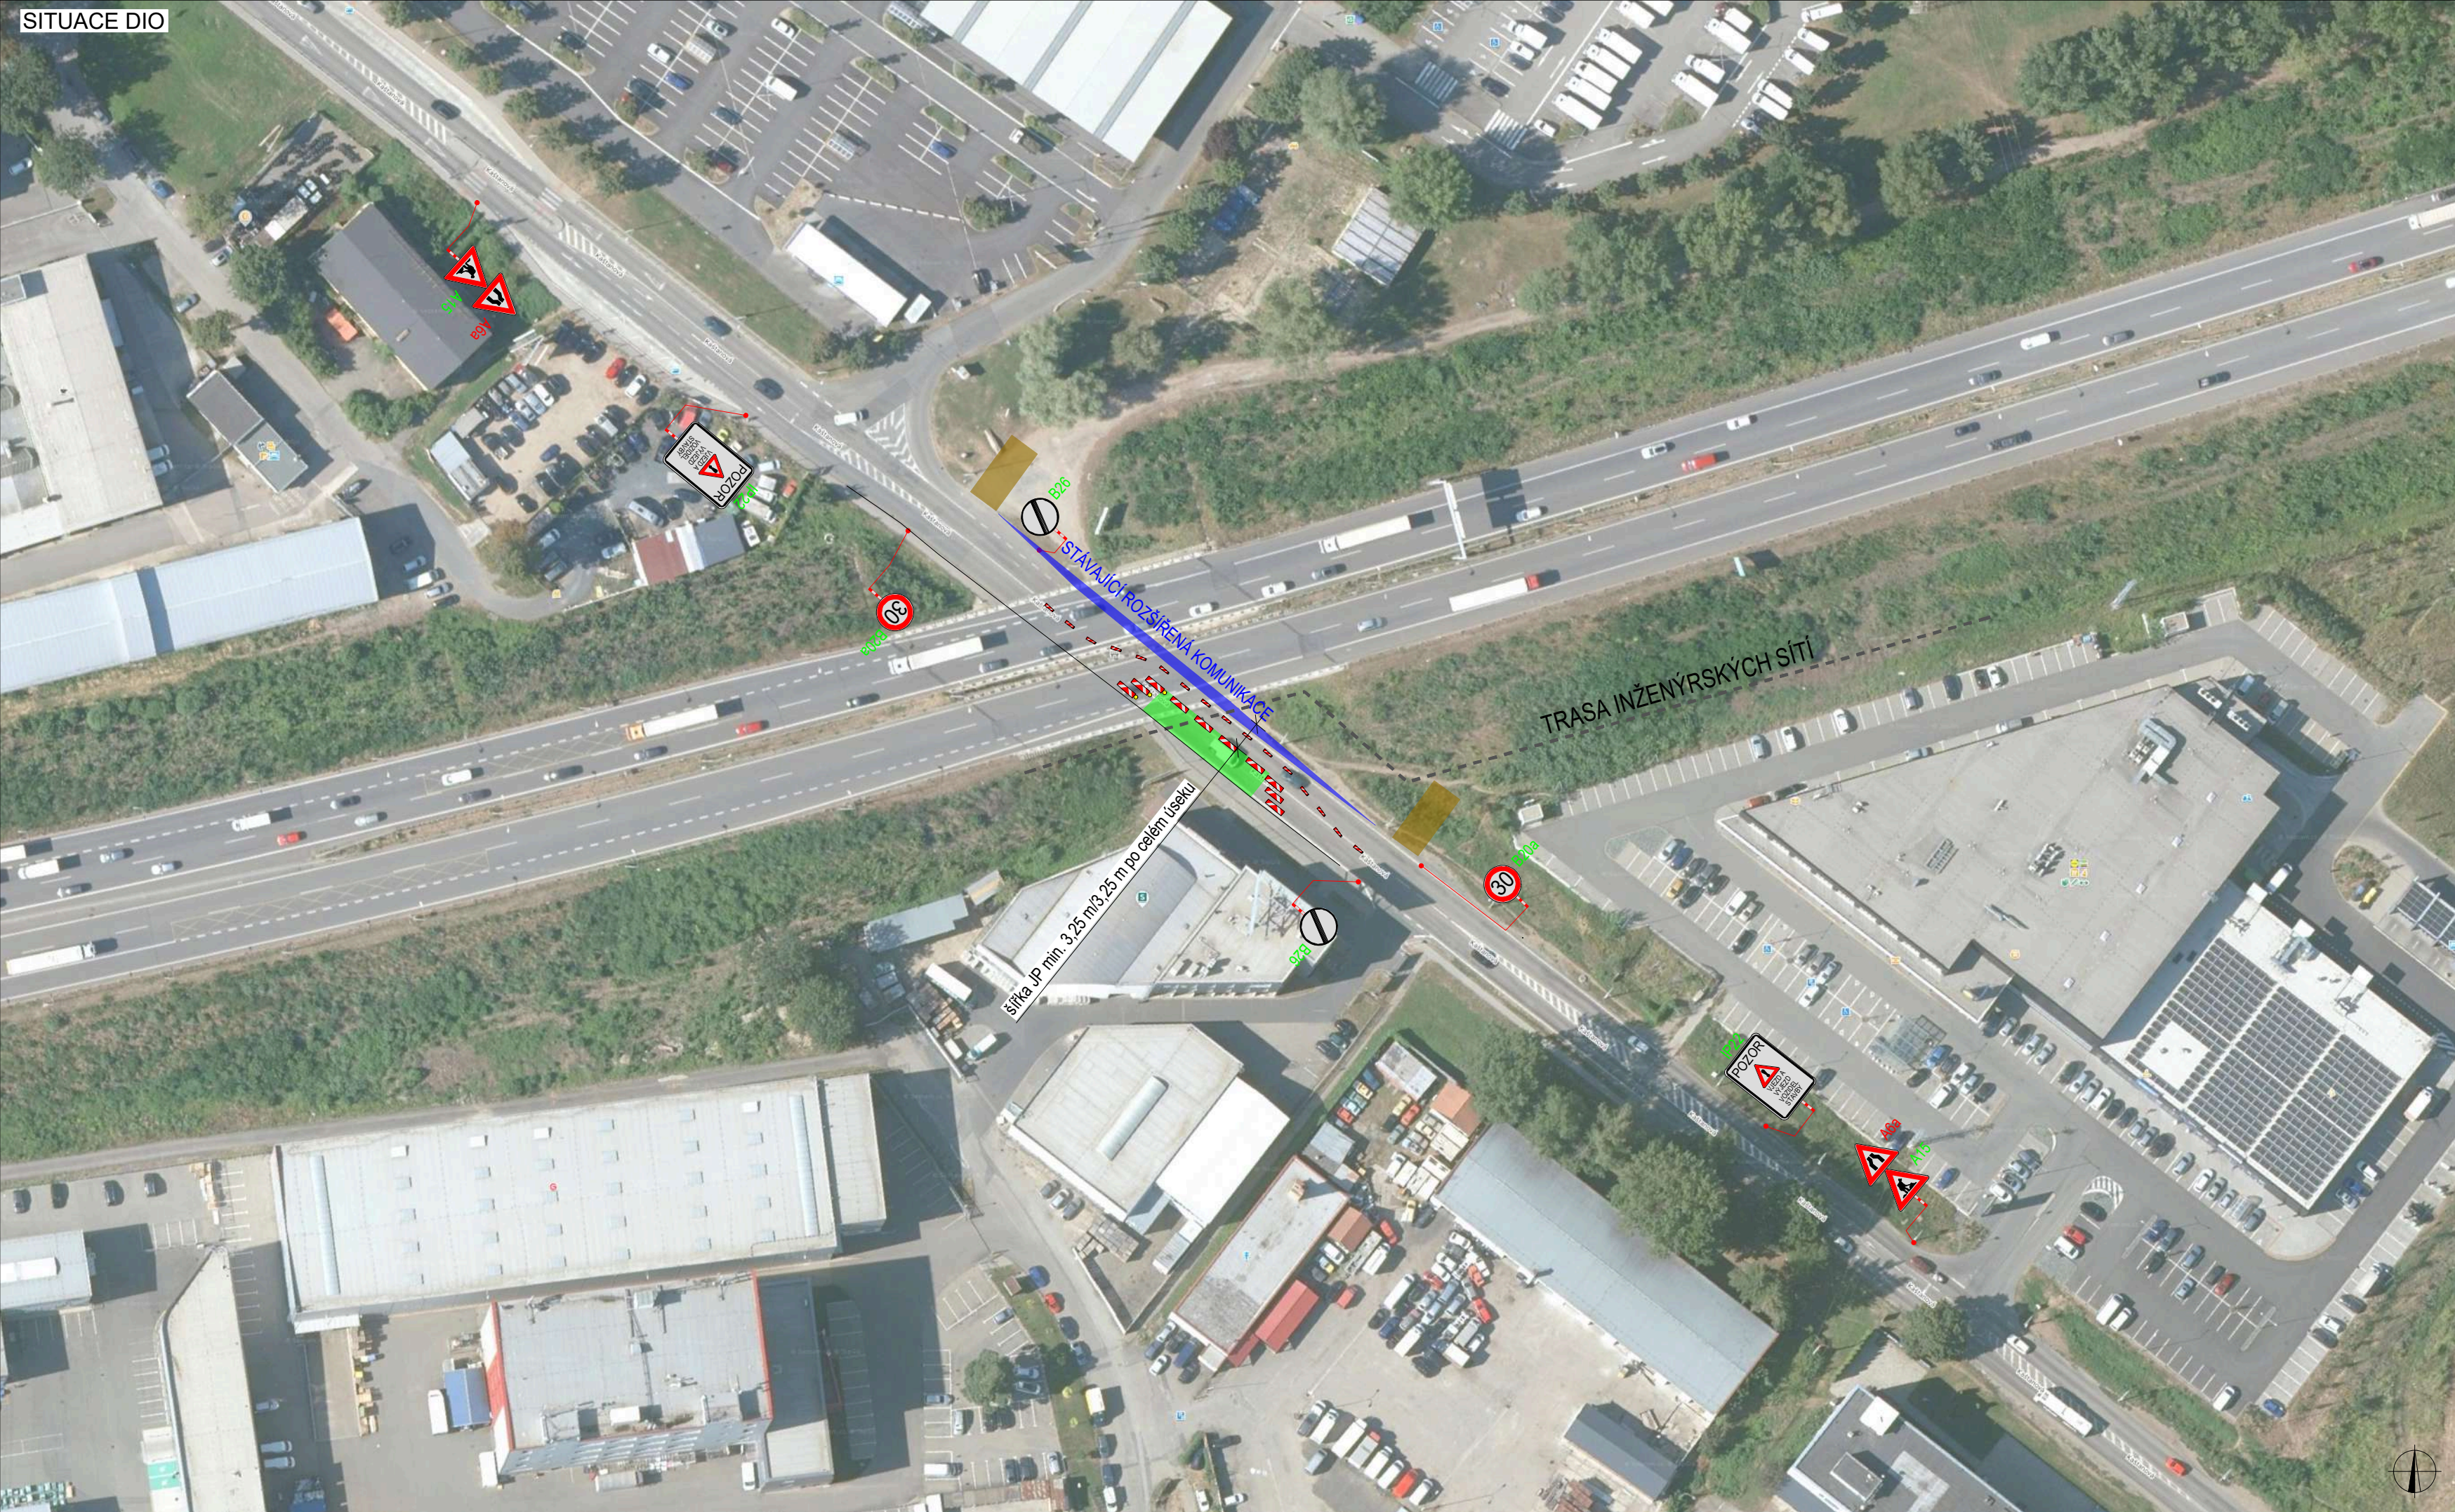

PLATNOST DOKUMENTACE		
V dne	V dne	V dne

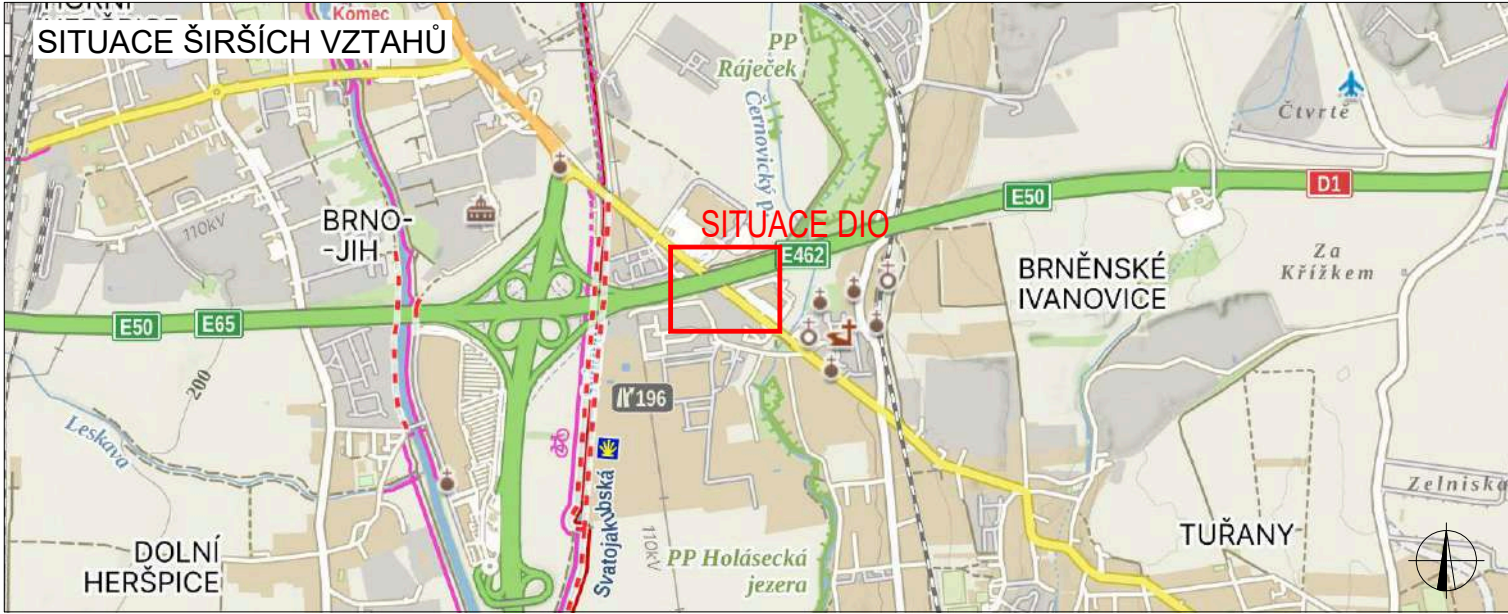

LEGENDA			
	TRVALÉ SVISLÉ DOPRAVNÍ ZNAČENÍ		PRACOVNÍ MÍSTO ZÁBOR: cca 2x 140 m2
	DOČASNĚ ZNEPLATNĚNÉ TRVALÉ DOPRAVNÍ ZNAČENÍ		STÁVAJÍCÍ ROZŠÍŘENÍ KOMUNIKACE
	NAVRŽENÉ PŘECHODNÉ DOPRAVNÍ ZNAČENÍ		TRASA INŽENÝRSKÝCH SÍTÍ
	STÁVAJÍCÍ PŘECHODNÉ DOPRAVNÍ ZNAČENÍ		
INSTALACE PŘECHODNÉHO DOPRAVNÍHO ZNAČENÍ BUDE PROVEDENO DLE PRAVIDEL TP 65 A TP 66 A TP 133			

ZODPOVĚDNÝ PROJEKTANT:	Richard Peška		GEFAB
VYPRACOVAL:	Nikolas Mikyska		
KONTROLOVAL:	Richard Peška		
NÁZEV STAVBY: D1 MÚK Brno jih - ul. Kaštanová - přeložka inženýrských sítí Brno, Jihomoravský kraj		ČÍSLO ZAKÁZKY:	
		DATUM:	09/2026
		FORMÁT:	
OBSAH: Situace dopravně-inženýrských opatření		MĚŘÍTKO:	
		ÚČEL:	RDS
		ČÍSLO PŘÍLOHY:	02
		SOUPRAVA:	