
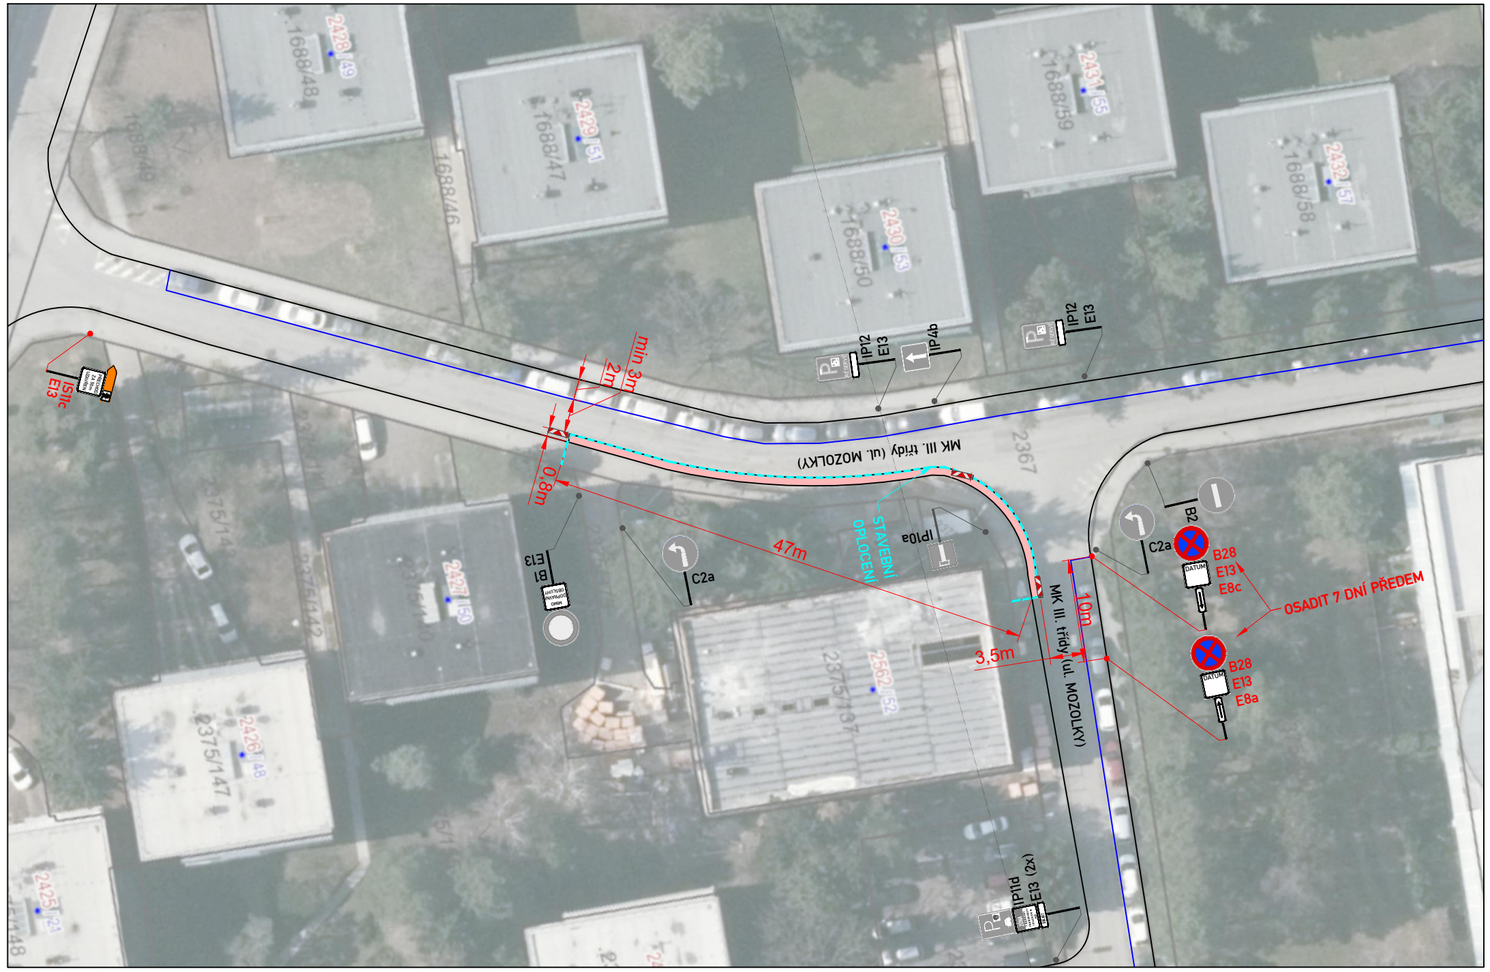


PŘEHLEDOVÁ MAPA:

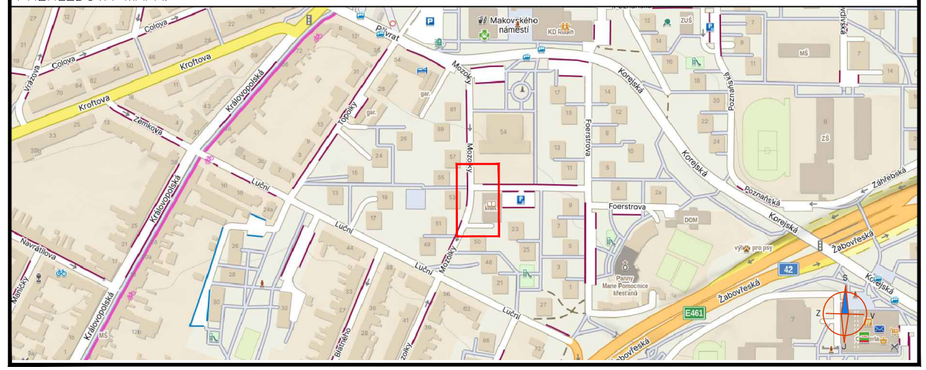

POTVRZENÍ SOUHLASU S PROJEKTOVOU DOKUMENTACÍ DOPRAVNÍHO ZNAČENÍ, SE ZUK A UZAVÍRKOU:

	c.j. MMB/0579438/2026/TOMS

LEGENDA:

IP4 PROVIZORNÍ SVISLÉ DZ	PRACOVNÍ MÍSTO - ZÁBOR VOZOVKY
IP4 STÁVAJÍCÍ ÚPRAVA SVISLÉHO DOPRAVNÍHO ZNAČENÍ	
IP4 ZRUŠENÉ SVISLÉ DOPRAVNÍ ZNAČENÍ	

POZNÁMKA:

- *Umístění dopravního značení dle TP č.65 (Zásady pro dopravní značení na pozemních komunikacích) a TP 66 - (Zásady pro označování pracovních míst na pozemních komunikacích)*
- *Vodorovné dopravní značení bude realizováno dle TP 133*
- ***Přechodné DZ B28 bude osazeno 7 dní před začátkem stavby***
- ***Stavba umožní bezpečný průchod chodcům a zajistí oplocení staveniště***

ZNAKOM s.r.o. – Olomoucká 1177/178, Slatina, 627 00 Brno, TEL. 602 332 710, ZNAKOM@ZNAKOM.CZ

Vypracoval:	Zodpovědný projektant:	Ředitel/Technická kontrola:	
Jan Rod	Michaela Strakošová	Petr Bednář	ZNAKOM s.r.o.,Olomoucká 1177/178,62700 Brno
podpis:	podpis:	podpis:	

Místo:	MČ BRNO – ŽABOVŘESKY (KÚ. ŽABOVŘESKY)	Číslo zak.:	27Z10285
Komunikace:	MÍSTNÍ KOMUNIKACE (MOZOLKY)	Formát:	297x500
Staničení úseku:	BEZ STANIČENÍ	Datum:	19.10.2026
Akce:	ŽABOVŘESKY, MOZOLKY 52 - REKO KNIHOVNY JIŘÍHO MAHENA	Číslo přílohy:	1
Obsah:	PŘECHODNÁ ÚPRAVA DOPRAVNÍHO ZNAČENÍ		